


ALGYÓ NAGYKÖZSÉG TELEPÜLÉSTERVE


MEGALAPOZÓ VIZSGÁLAT 2023.
IGAZGATÁSI TERÜLET
TULAJDONLÁSI VIZSGÁLATA

V - 5

M = 1 : 45000

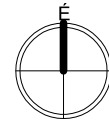

- Állami területek
- Önkormányzati területek, utak
- Egyházak és egyesületek területe
- Gazdasági társaságok területe
- Szövetkezeti területek
- Természetes személyek területe

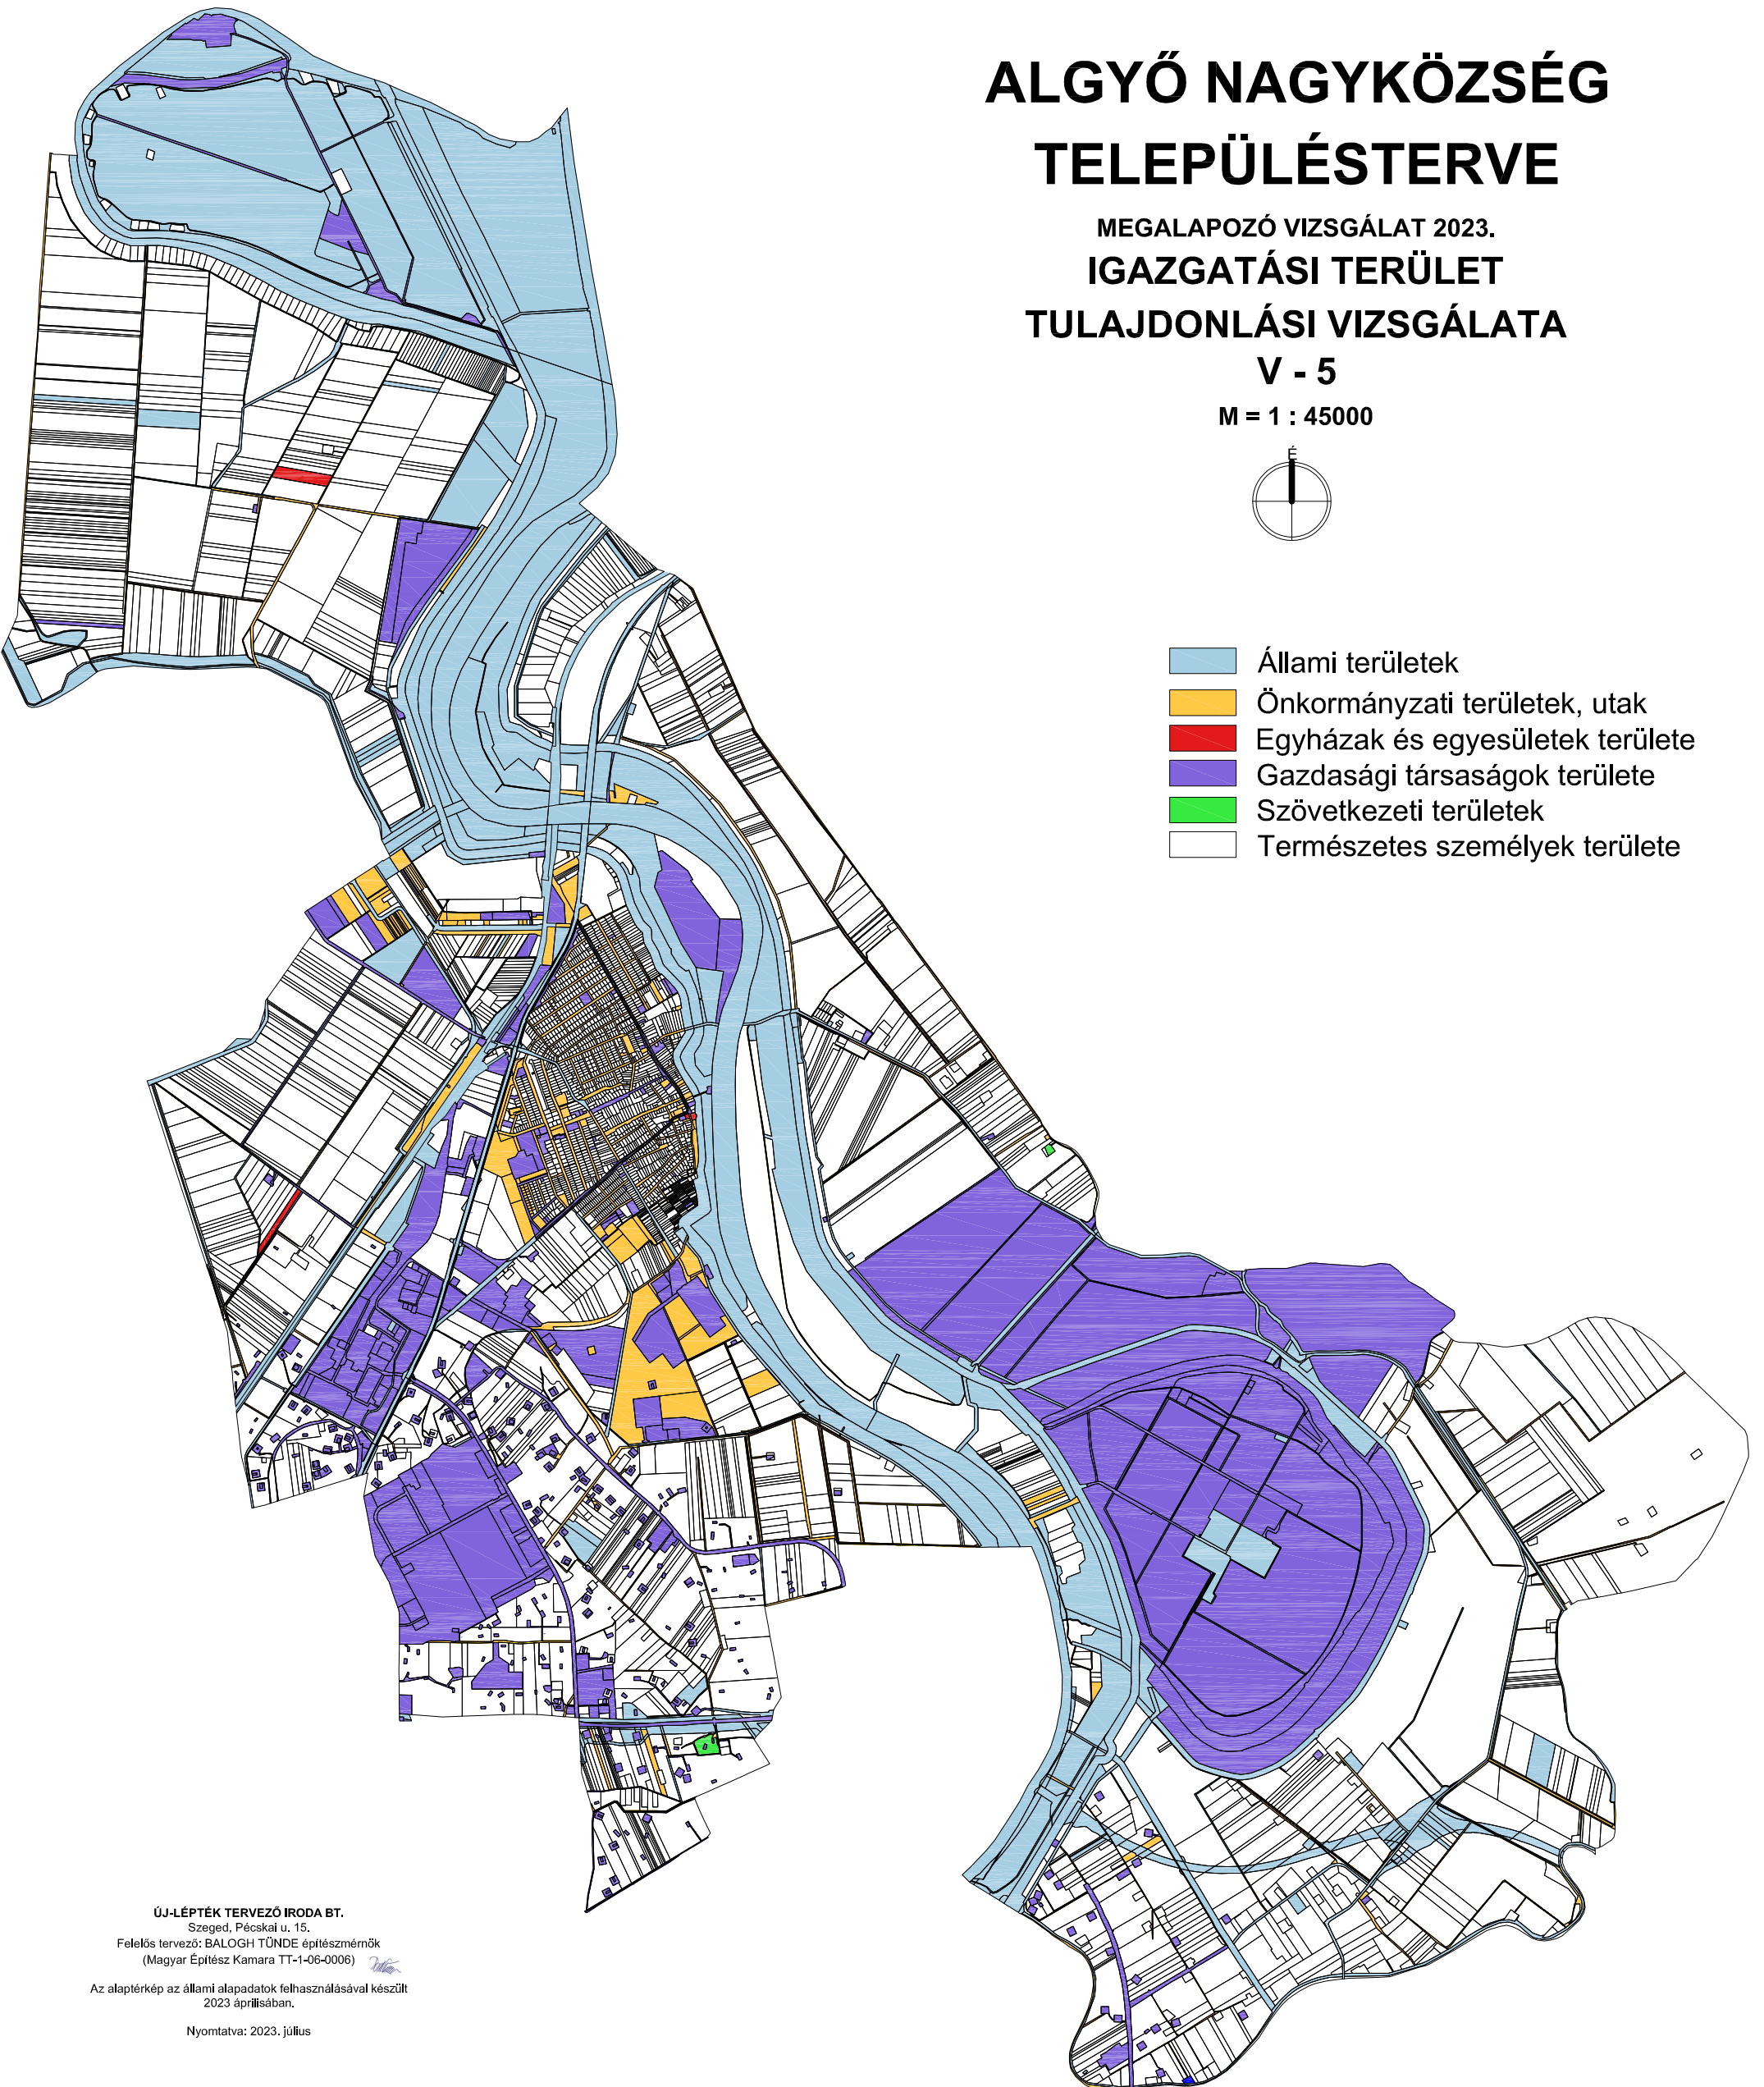

ÚJ-LÉPTÉK TERVEZŐ IRODA BT.

Szeged, Pécskai u. 15.

Felelős tervező: BALOGH TÜNDE építésmérnök
(Magyar Építész Kamara TT-1-06-0006)

Az alaptérkép az állami alapadatok felhasználásával készült
2023 áprilisában.

Nyomtatva: 2023. július