


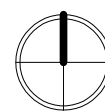






# ALGYÓ NAGYKÖZSÉG TELEPÜLÉSTERVE


MEGALAPOZÓ VIZSGÁLAT 2023.  
ÉPÜLETEK HASZNÁLATI VIZSGÁLATA  
FÖLDHIVATALI NYILVÁNTARTÁS SZERINT

V - 8

M = 1 : 45000



-  Lakóépület
-  Intézmény épület
-  Gazdasági épület
-  Melléképület
-  Üzemi épület
-  Folyó, tó
-  Vasútterület

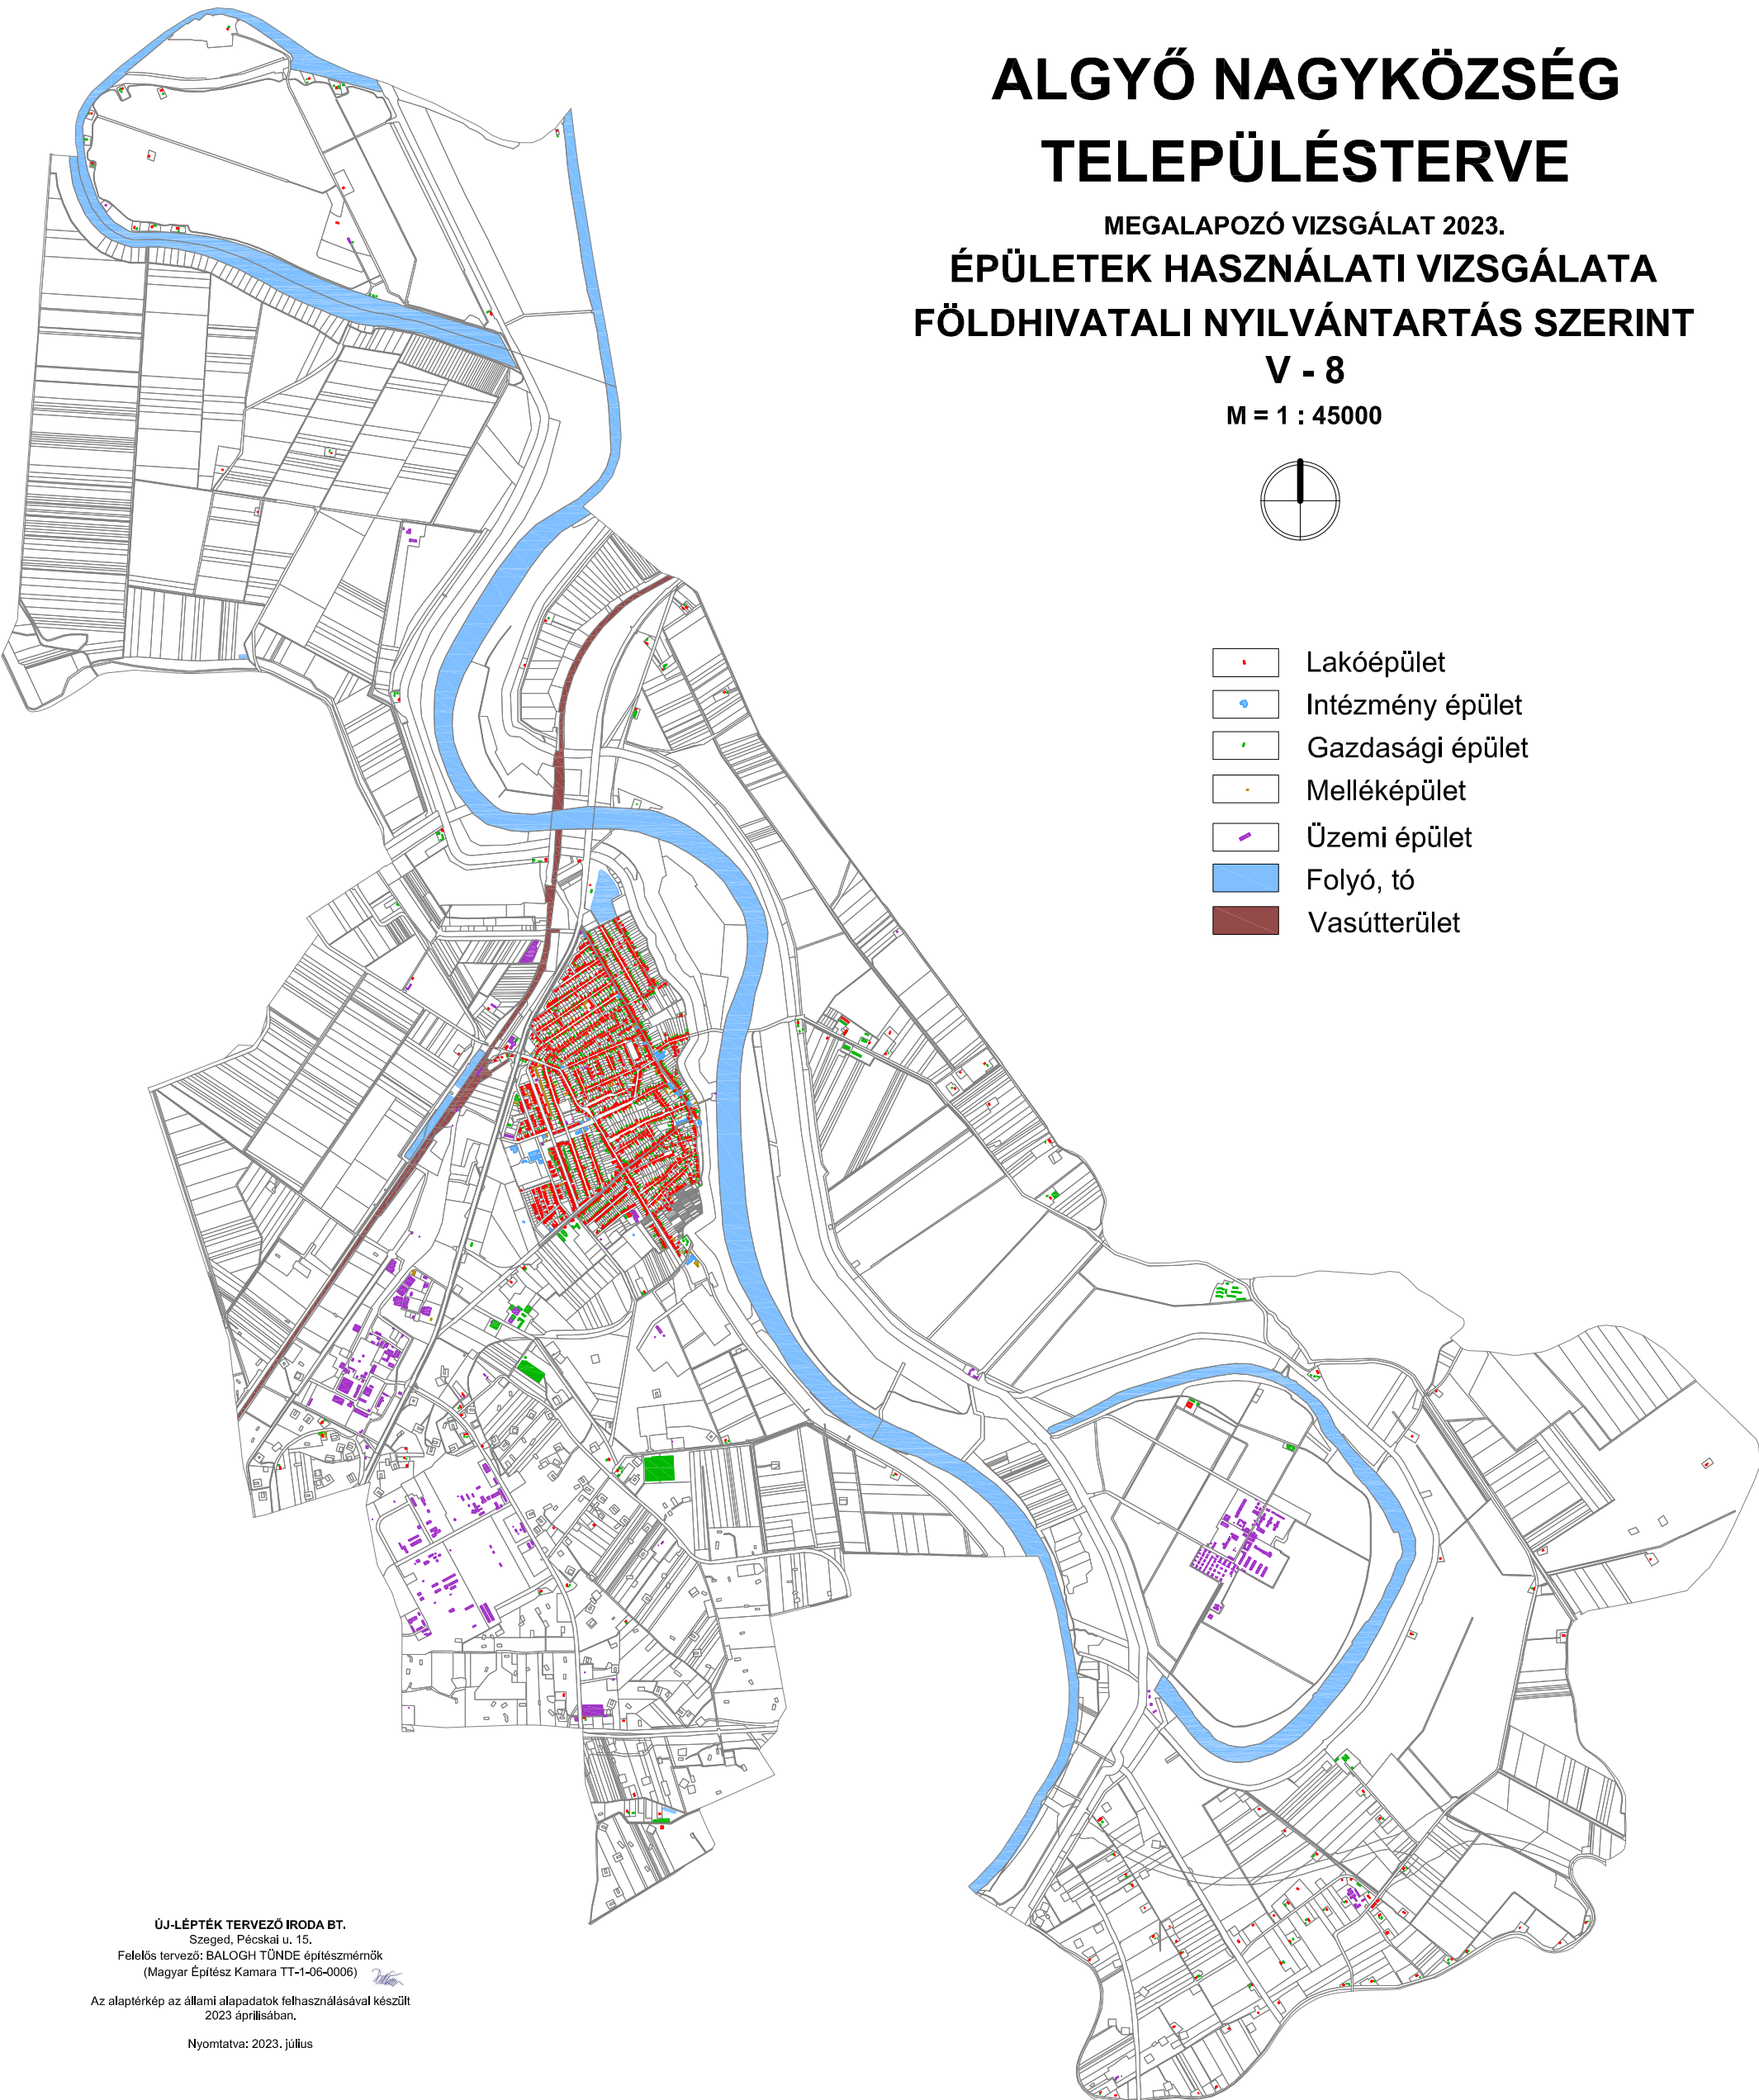

ÚJ-LÉPTÉK TERVEZŐ IRODA BT.

Szeged, Pécskai u. 15.

Felelős tervező: BALOGH TÜNDE építészmérnök  
(Magyar Építész Kamara TT-1-06-0006)

Az alaptérkép az állami alapadatok felhasználásával készült  
2023. áprilisában.

Nyomtatva: 2023. július