


CSENGELE

TELEPÜLÉSRENDEZÉSI ESZKÖZÖK BELTERÜLET ÉS KÖZVETLENÜL CSATLAKOZÓ BEÉPÍTÉSRE SZÁNT TERÜLETEK HÍRKÖZLÉS INVITEL HÁLÓZAT

T-12

M = 1 : 6000

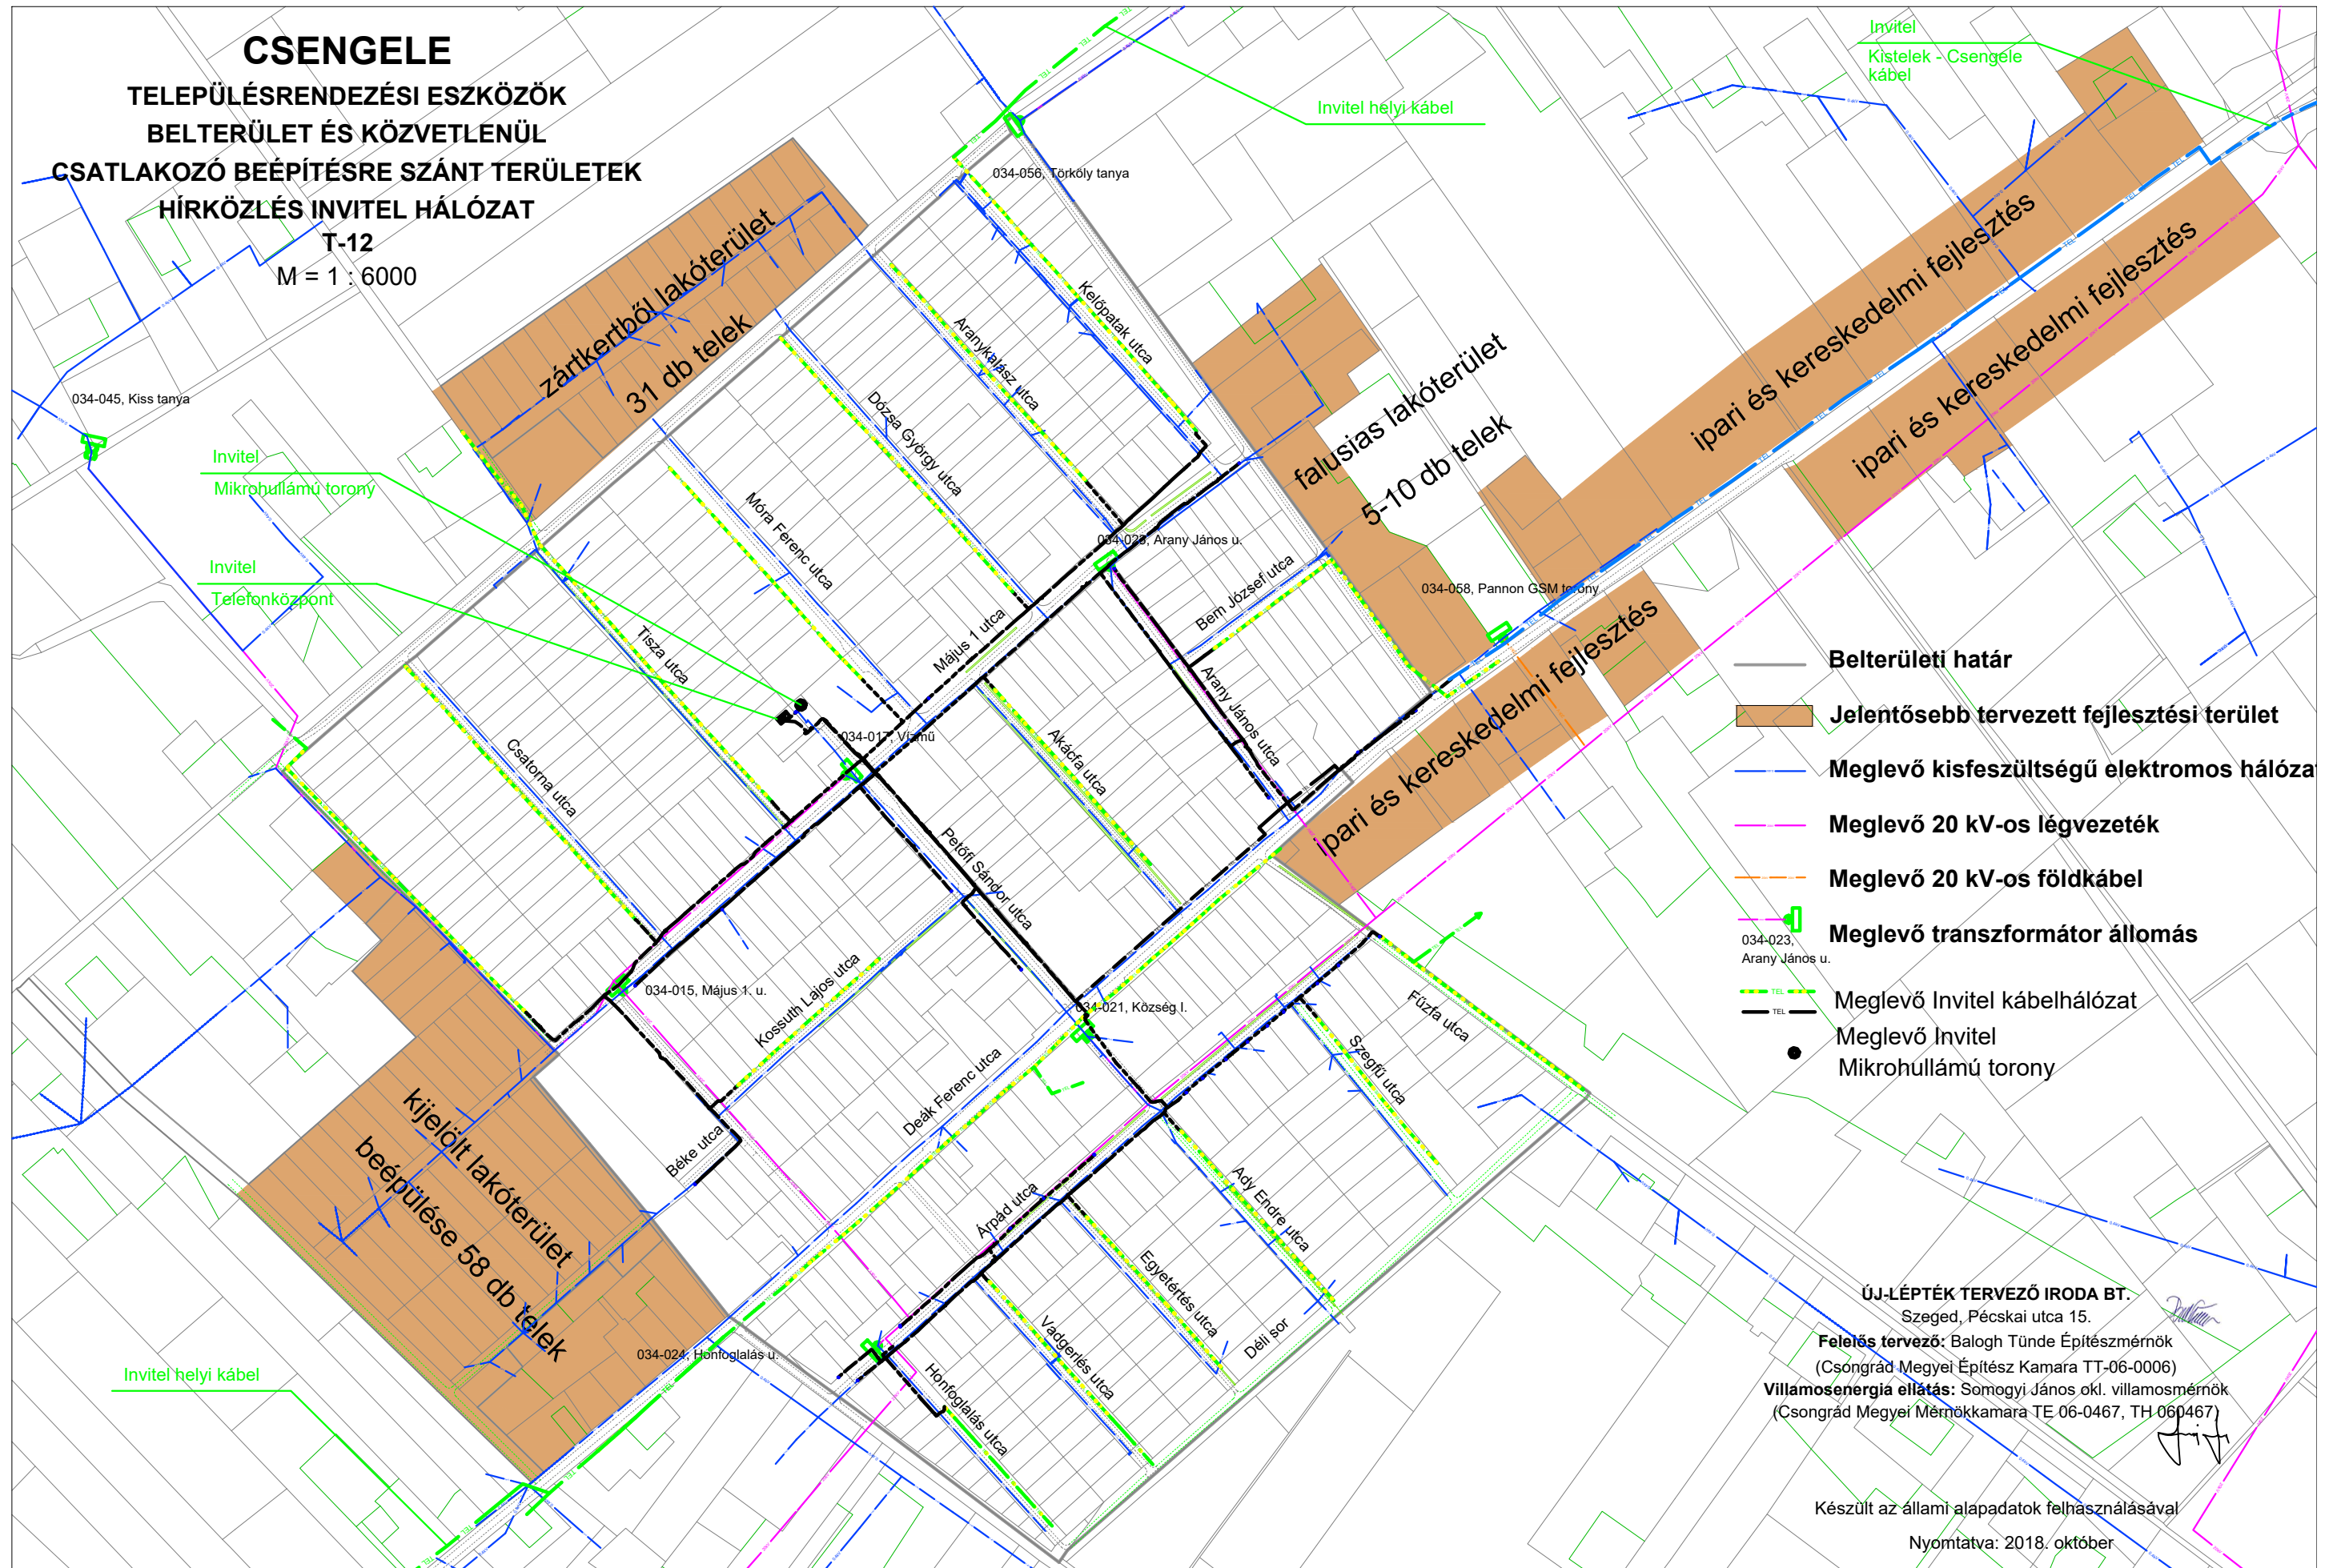

- Belterületi határ
- Jelentősebb tervezett fejlesztési terület
- Meglevő kisfeszültségű elektromos hálóza
- Meglevő 20 kV-os légvezeték
- Meglevő 20 kV-os földkábel
- Meglevő transzformátor állomás
- Meglevő Invitel kábelhálózat
- Meglevő Invitel Mikrohullámú torony

ÚJ-LÉPTÉK TERVEZŐ IRODA BT.
Szeged, Pécskai utca 15.
Felelős tervező: Balogh Tünde Építészmérnök
(Csongrád Megyei Építész Kamara TT-06-0006)
Villamosenergia ellátás: Somogyi János okl. villamosmérnök
(Csongrád Megyei Mérnökkamara TE 06-0467, TH 060467)

Készült az állami alapadatok felhasználásával
Nyomtatva: 2018. október