


# CSENGELE

## TELEPÜLÉSRENDEZÉSI ESZKÖZÖK KÖZLEKEDÉSI HÁLÓZAT

M = 1 : 44500

T-3

ÚJ-LÉPTÉK TERVEZŐ IRODA BT.  
Szeged, Pécskaí utca 15.  
Felelős tervező: BALOGH TÜNDE Építészmenőkö  
(Csongrád Megyei Építész Kamara TT-06-0006)

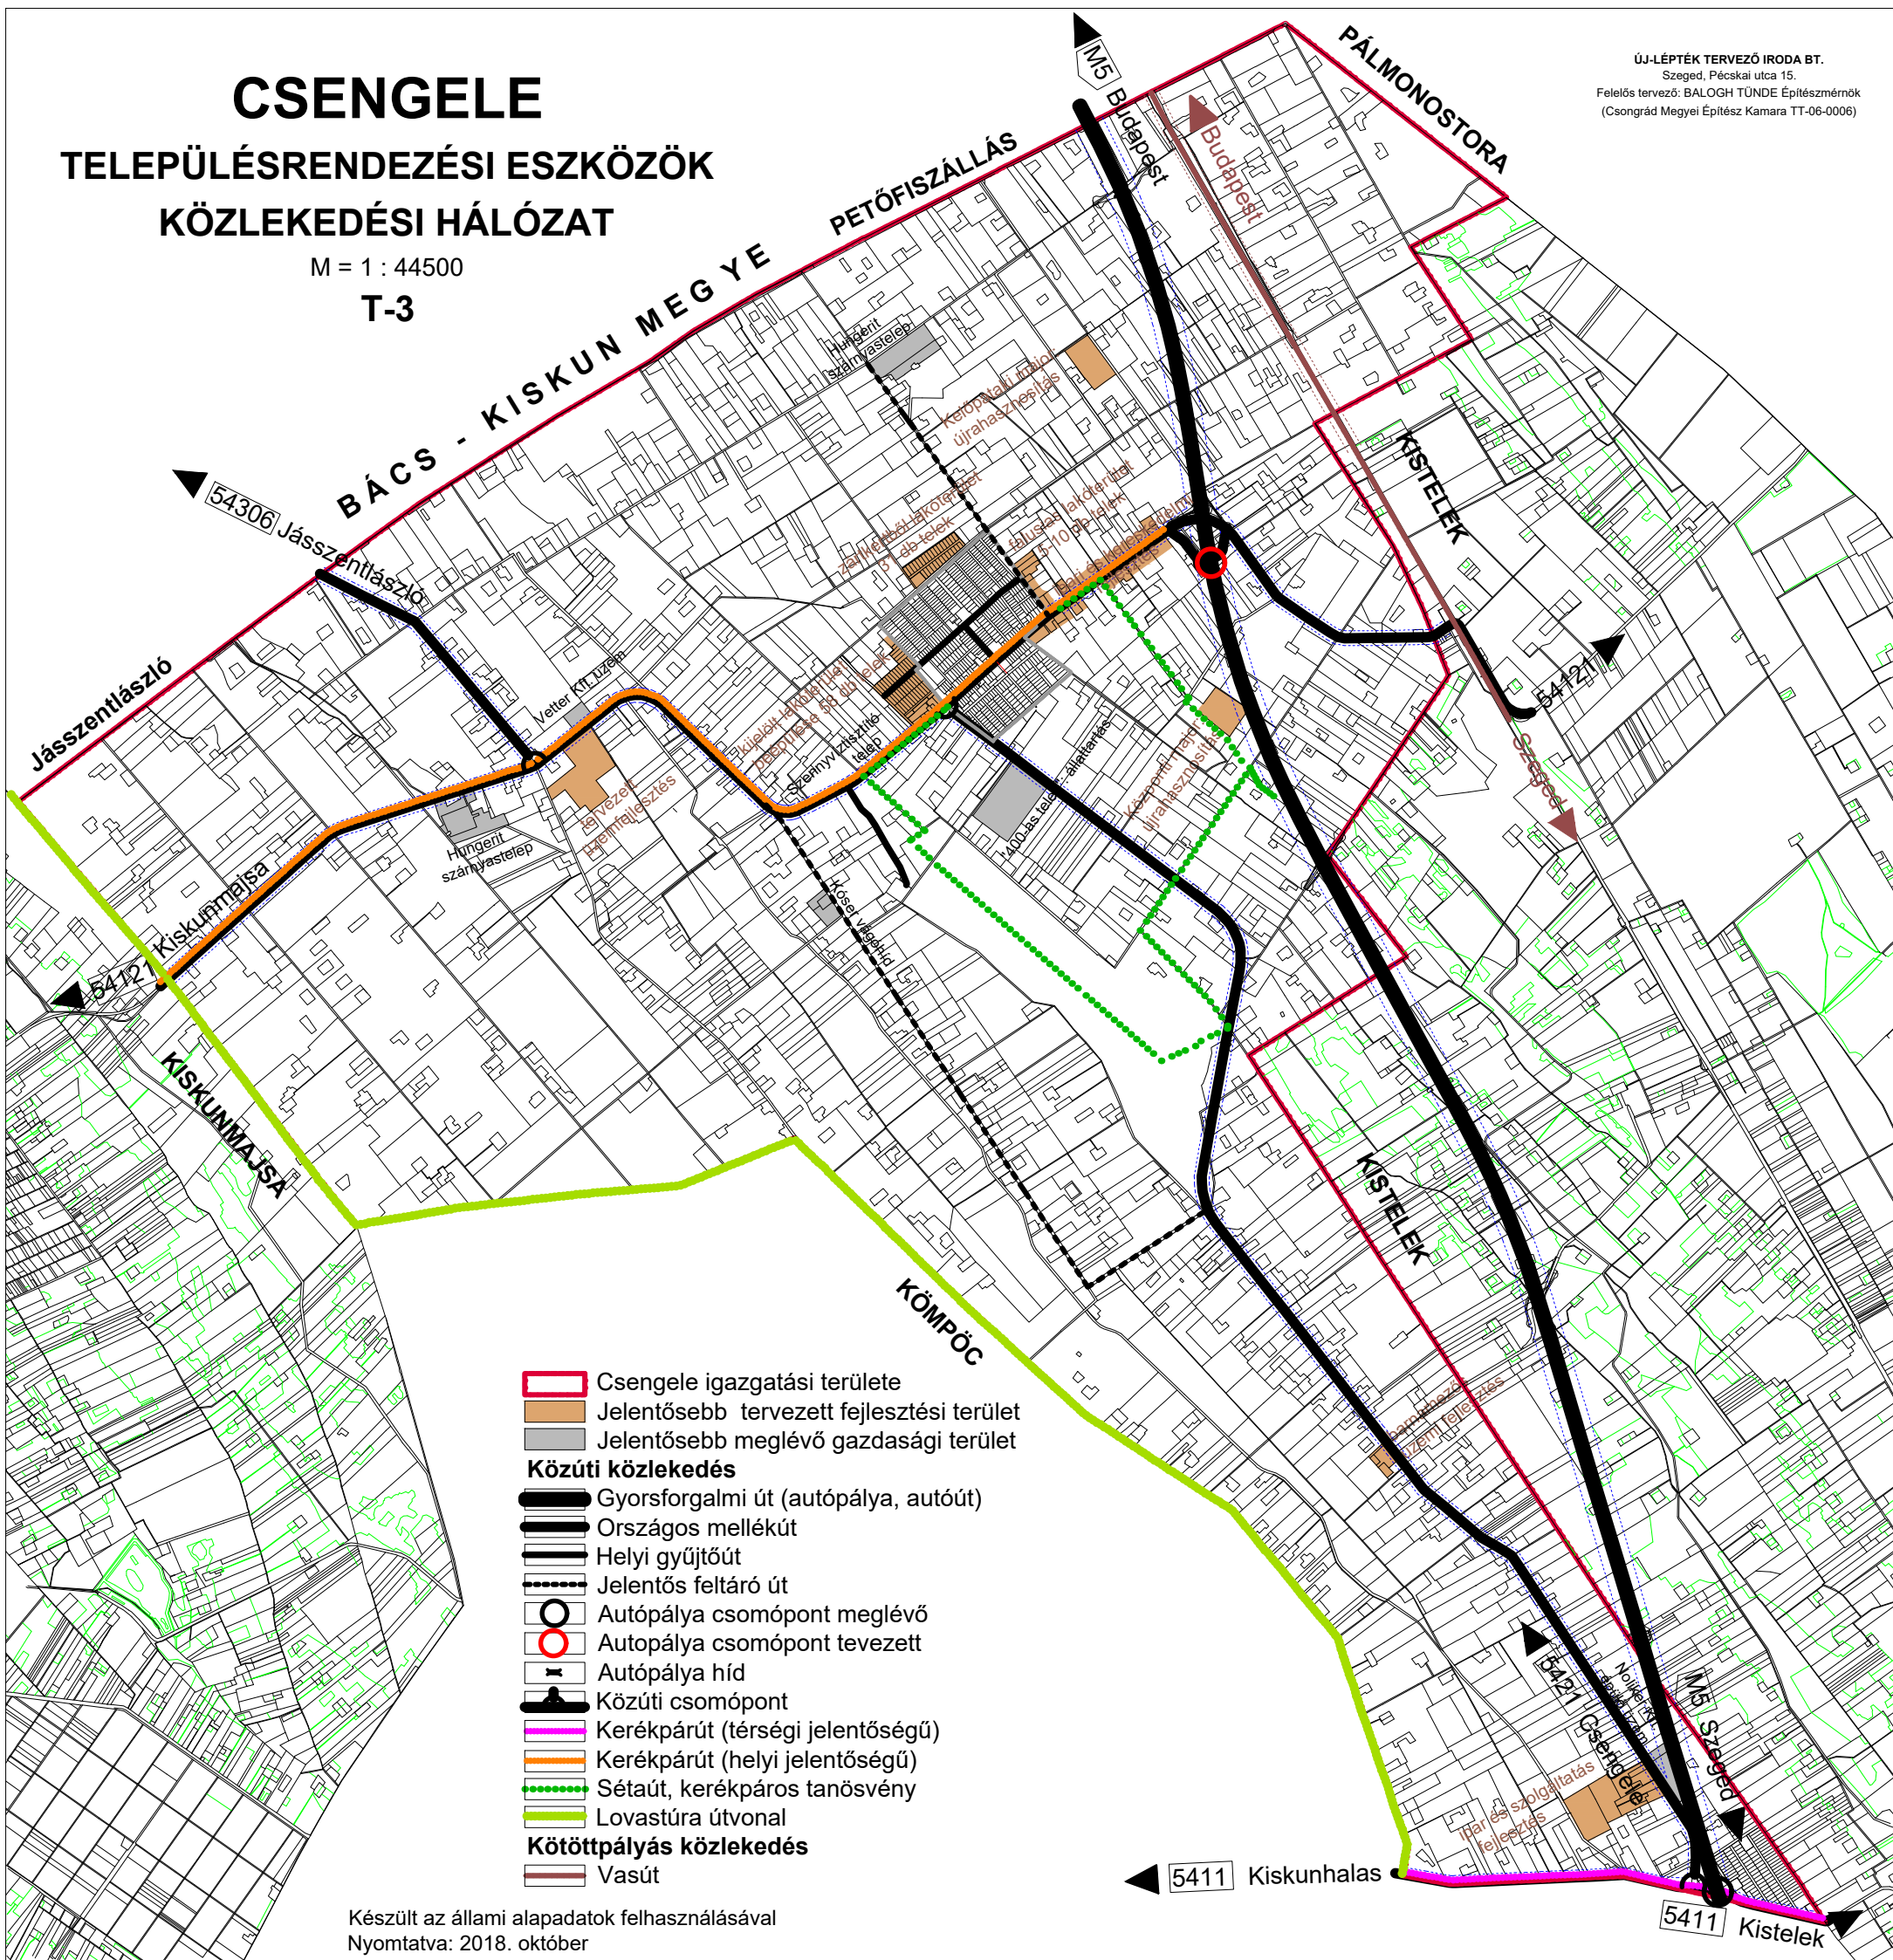

- Csengele igazgatási területe
- Jelentősebb tervezett fejlesztési terület
- Jelentősebb meglévő gazdasági terület
- Közúti közlekedés**
- Gyorsforgalmi út (autópálya, autótűt)
- Országos mellékűt
- Helyi gyűjtűt
- Jelentűs feltárűt
- Autópálya csoműpont meglűvű
- Autópálya csoműpont tervezű
- Autópálya híd
- Kűzűti csoműpont
- Kerűkpárűt (tűrsűgi jelentűsűgű)
- Kerűkpárűt (helyi jelentűsűgű)
- Setaűt, kerűkpáros tanűsvény
- Lovastűra űtvonal
- Kűtűtűpályás kűzlekedűs**
- Vasűt

Kűszűtű az állami alapadatok felhasználásával  
Nyomatva: 2018. oktűber