






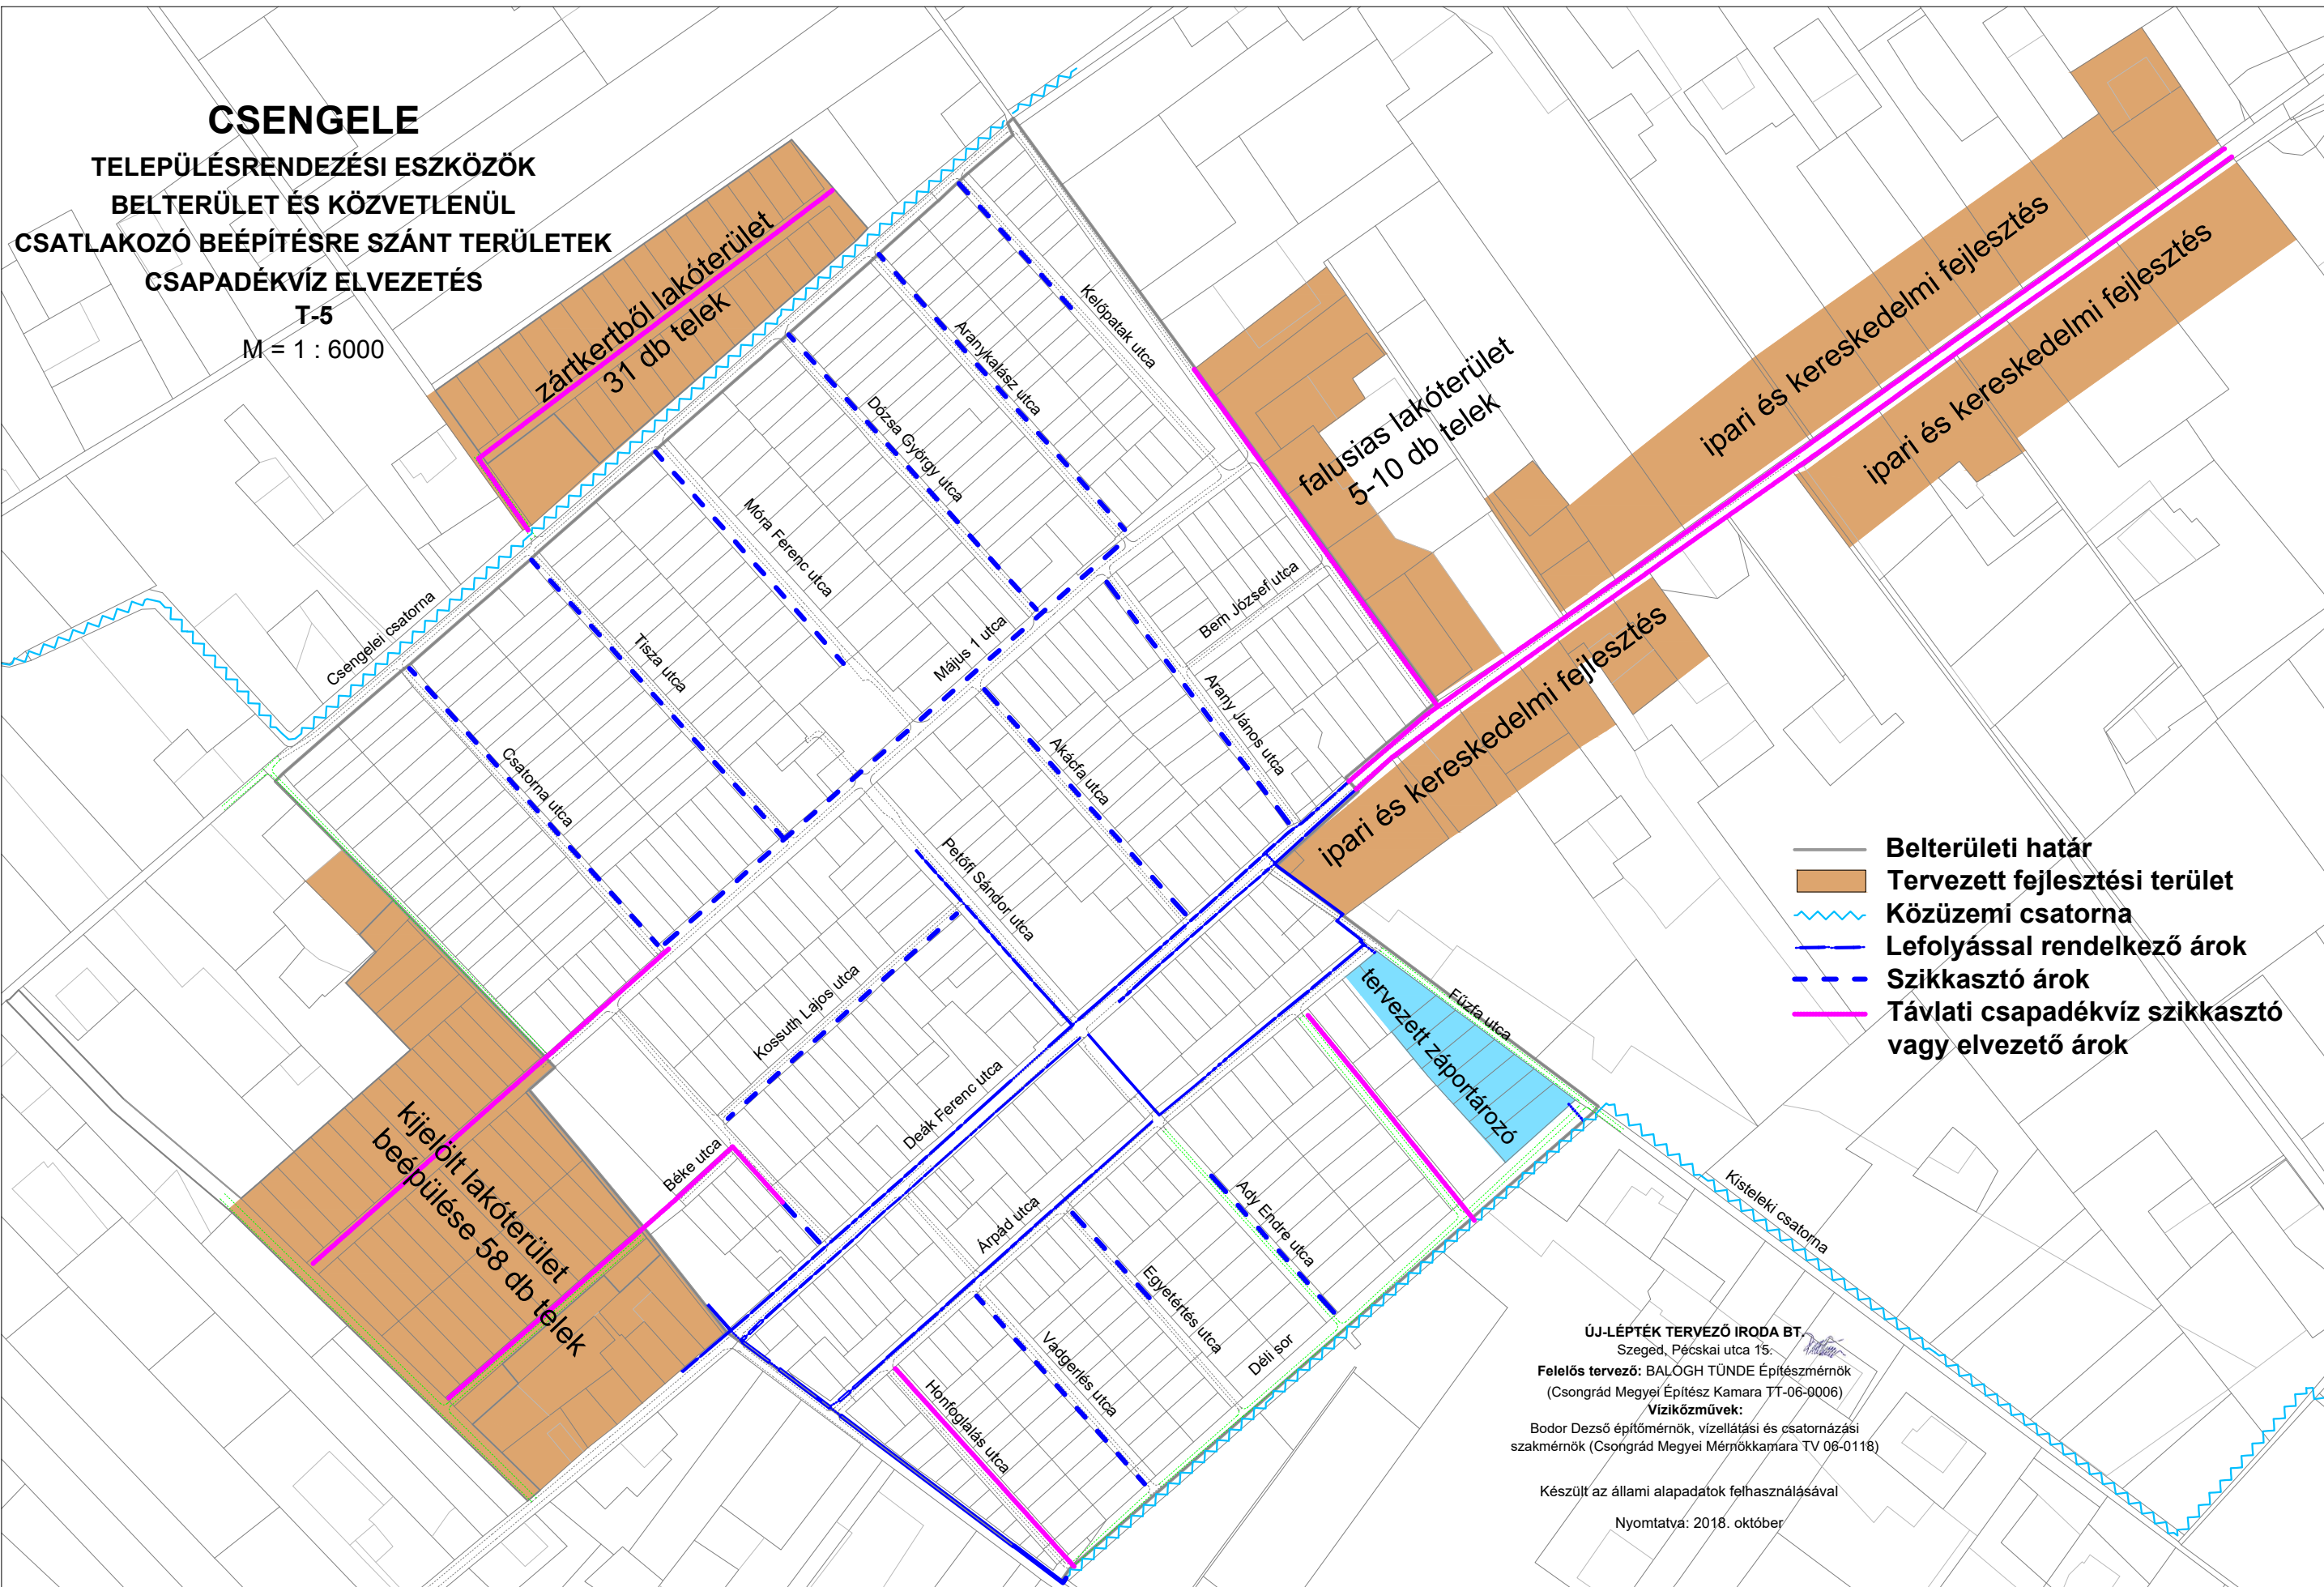

CSENGELE
TELEPÜLÉSRENDEZÉSI ESZKÖZÖK
BELTERÜLET ÉS KÖZVETLENÜL
CSATLAKOZÓ BEÉPÍTÉSRE SZÁNT TERÜLETEK
CSAPADÉKVÍZ ELVEZETÉS
T-5
M = 1 : 6000



-  Belterületi határ
-  Tervezett fejlesztési terület
-  Közüemi csatorna
-  Lefolyással rendelkező árok
-  Szikkasztó árok
-  Távlati csapadékvíz szikkasztó vagy elvezető árok

ÚJ-LÉPTÉK TERVEZŐ IRODA BT.
 Szeged, Pécskai utca 15.
 Felelős tervező: BALÓGH TÜNDE Építészmérnök
 (Csongrád Megyei Építész Kamara TT-06-0006)
 Víziközművek:
 Bodor Dezső építómérnök, vízellátási és csatornázási
 szakmérnök (Csongrád Megyei Mérnökkamara TV 06-0118)
 Készült az állami alapadatok felhasználásával
 Nyomtatva: 2018. október