


# CSENGELE

TELEPÜLÉSRENDEZÉSI ESZKÖZÖK  
BELTERÜLET ÉS KÖZVETLENÜL  
CSATLAKOZÓ BEÉPÍTÉSRE SZÁNT TERÜLETEK  
SZENNYVÍZCSATORNA HÁLÓZAT

T-7  
M = 1 : 6000

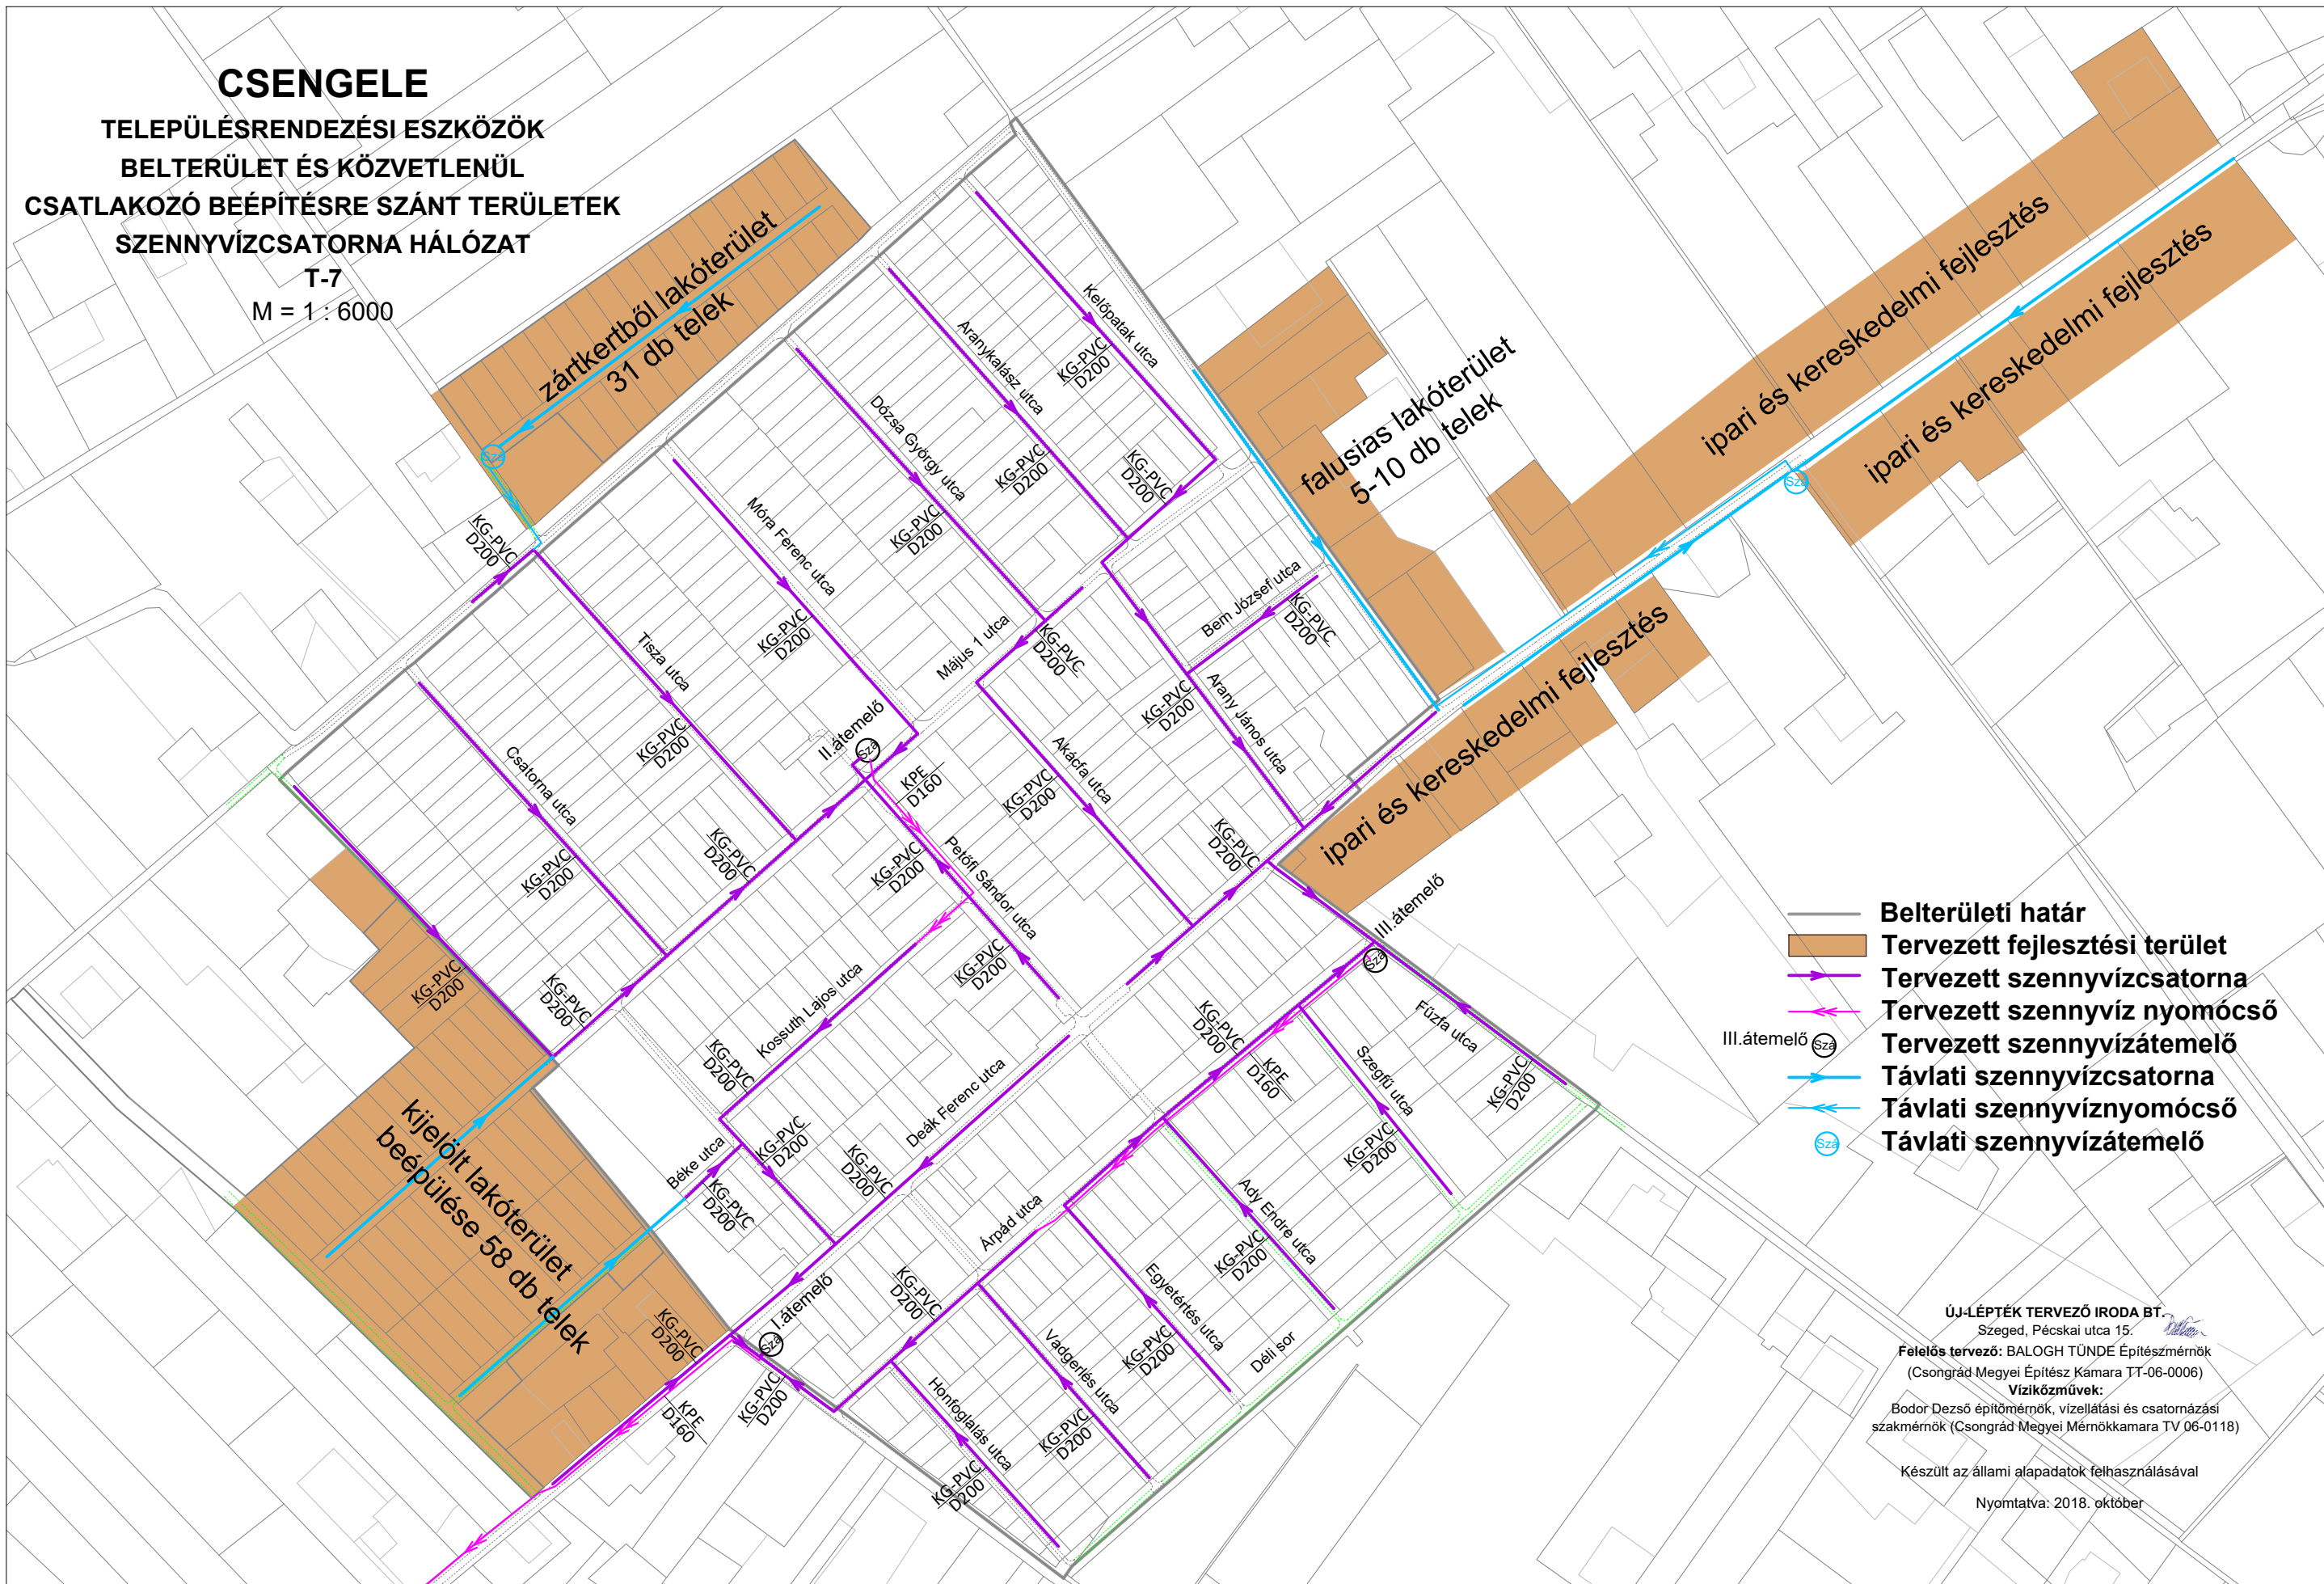

- Belterületi határ
- Tervezett fejlesztési terület
- Tervezett szennyvízcsatorna
- ← Tervezett szennyvíz nyomócső
- ⊕ III. átemelő
- Távlati szennyvízcsatorna
- ← Távlati szennyvíz nyomócső
- ⊕ Távlati szennyvízátemelő

ÚJ-LÉPTÉK TERVEZŐ IRODA BT.  
Szeged, Pécskai utca 15.  
Felelős tervező: BALOGH TÜNDE Építészmérnök  
(Csongrád Megyei Építész Kamara TT-06-0006)  
Viziközművek:  
Bodor Dezső építőmérnök, vízellátási és csatornázási  
szakmérnök (Csongrád Megyei Mérnökkamara TV 06-0118)  
Készült az állami alapadatok felhasználásával  
Nyomatva: 2018. október