


CSENGELE

TELEPÜLÉSRENDEZÉSI ESZKÖZÖK IGAZGATÁSI TERÜLET TERÜLETFELHASZNÁLÁS MÓDJA (földhivatali nyilvántartás szerint)

V - 2

M = 1 : 44000

ÚJ-LÉPTÉK TERVEZŐ IRODA BT.
Szeged, Pécskai utca 15.
Felelős tervező: BALOGH TÜNDE Építésmérnök
(Csongrád Megyei Építész Kamara TT-06-0006)
Készült az állami alapadatok felhasználásával
Nyomtatva: 2018. október

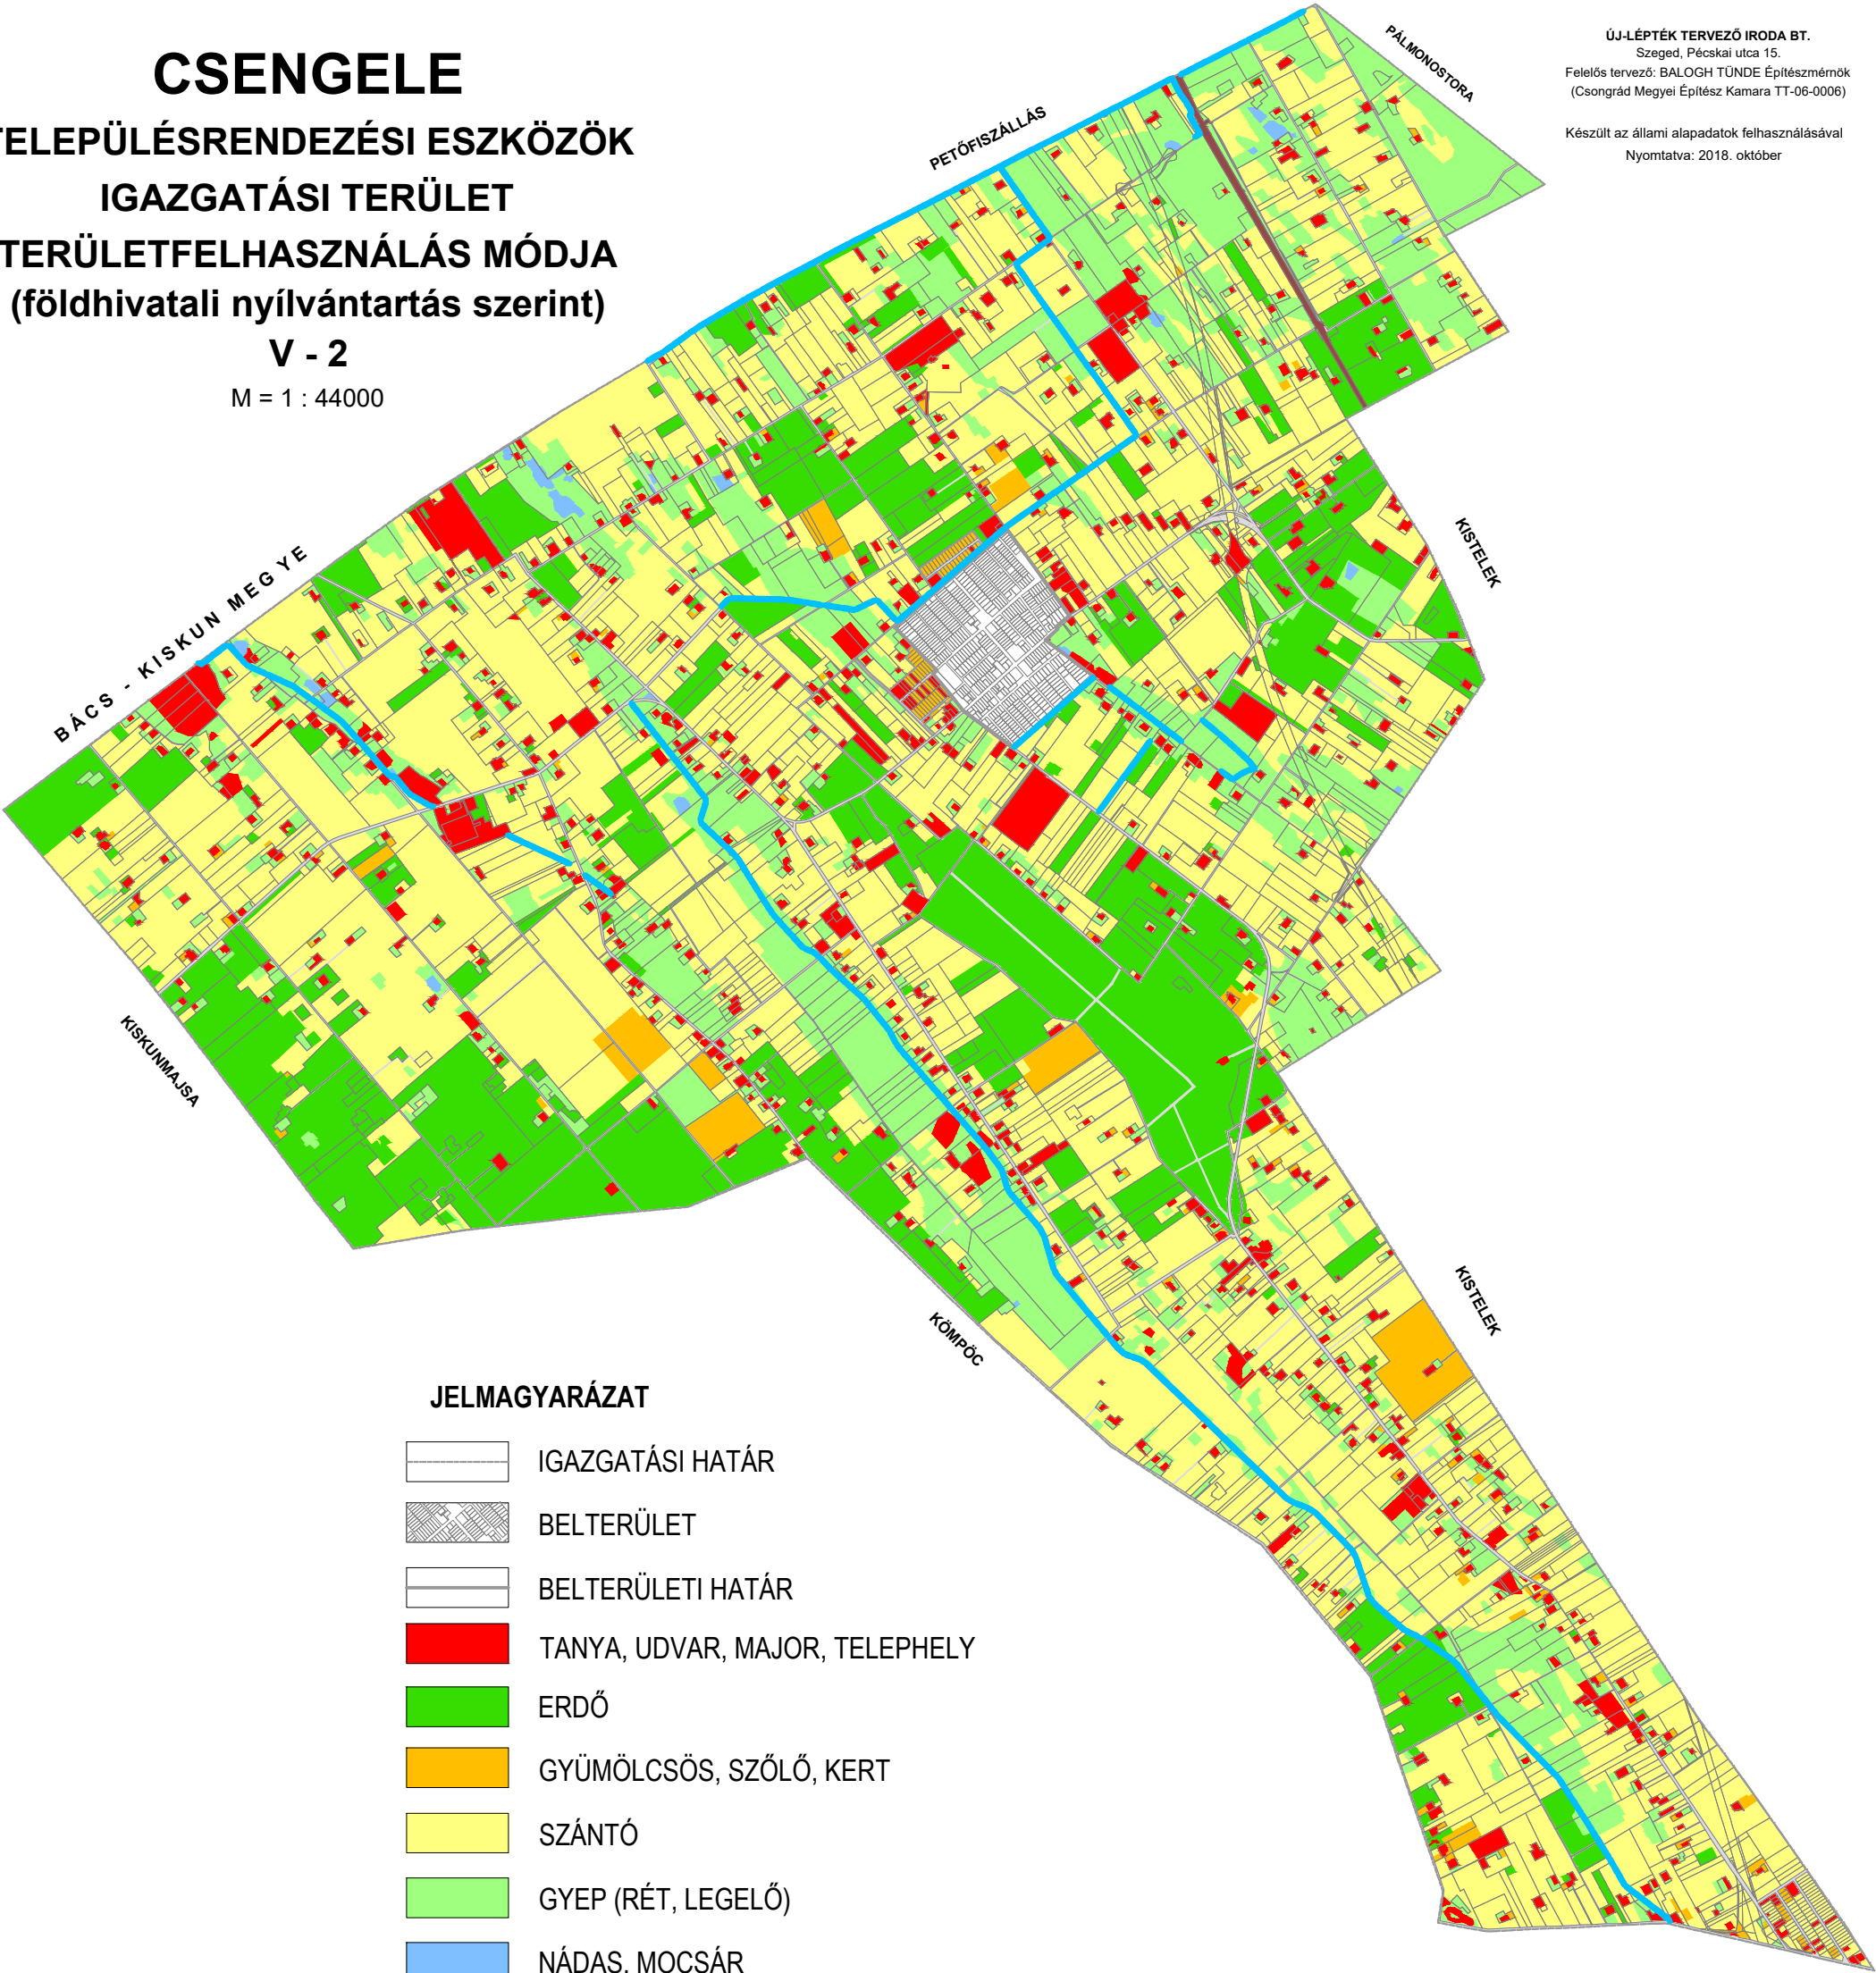

JELMAGYARÁZAT

- IGAZGATÁSI HATÁR
- BELTERÜLET
- BELTERÜLETI HATÁR
- TANYA, UDVAR, MAJOR, TELEPHELY
- ERDŐ
- GYÜMÖLCSÖS, SZŐLŐ, KERT
- SZÁNTÓ
- GYEP (RÉT, LEGELŐ)
- NÁDAS, MOCSÁR
- CSATORNA
- VASÚT FÖLDRÉSZLET