


**TELEPÜLÉSRENDEZÉSI ESZKÖZÖK
BELTERÜLET ÉS KÖZVETLENÜL
CSATLAKOZÓ BEÉPÍTÉSRE SZÁNT TERÜLETEK
KIALAKULT BEÉPÍTÉS ÁLLAGVIZSGÁLATA**

~~M = 1 : 7500~~

	ÚJSZERŰ ÉPÜLET
	JÓL KARBANTARTOTT ÉPÜLET
	ÁTLAGOSNÁL GYENGÉBB ÉPÜLET
	ÜRES TELEK, KERT, SZÁNTÓ, GYEP
	ERDŐ, FÁSÍTÁS

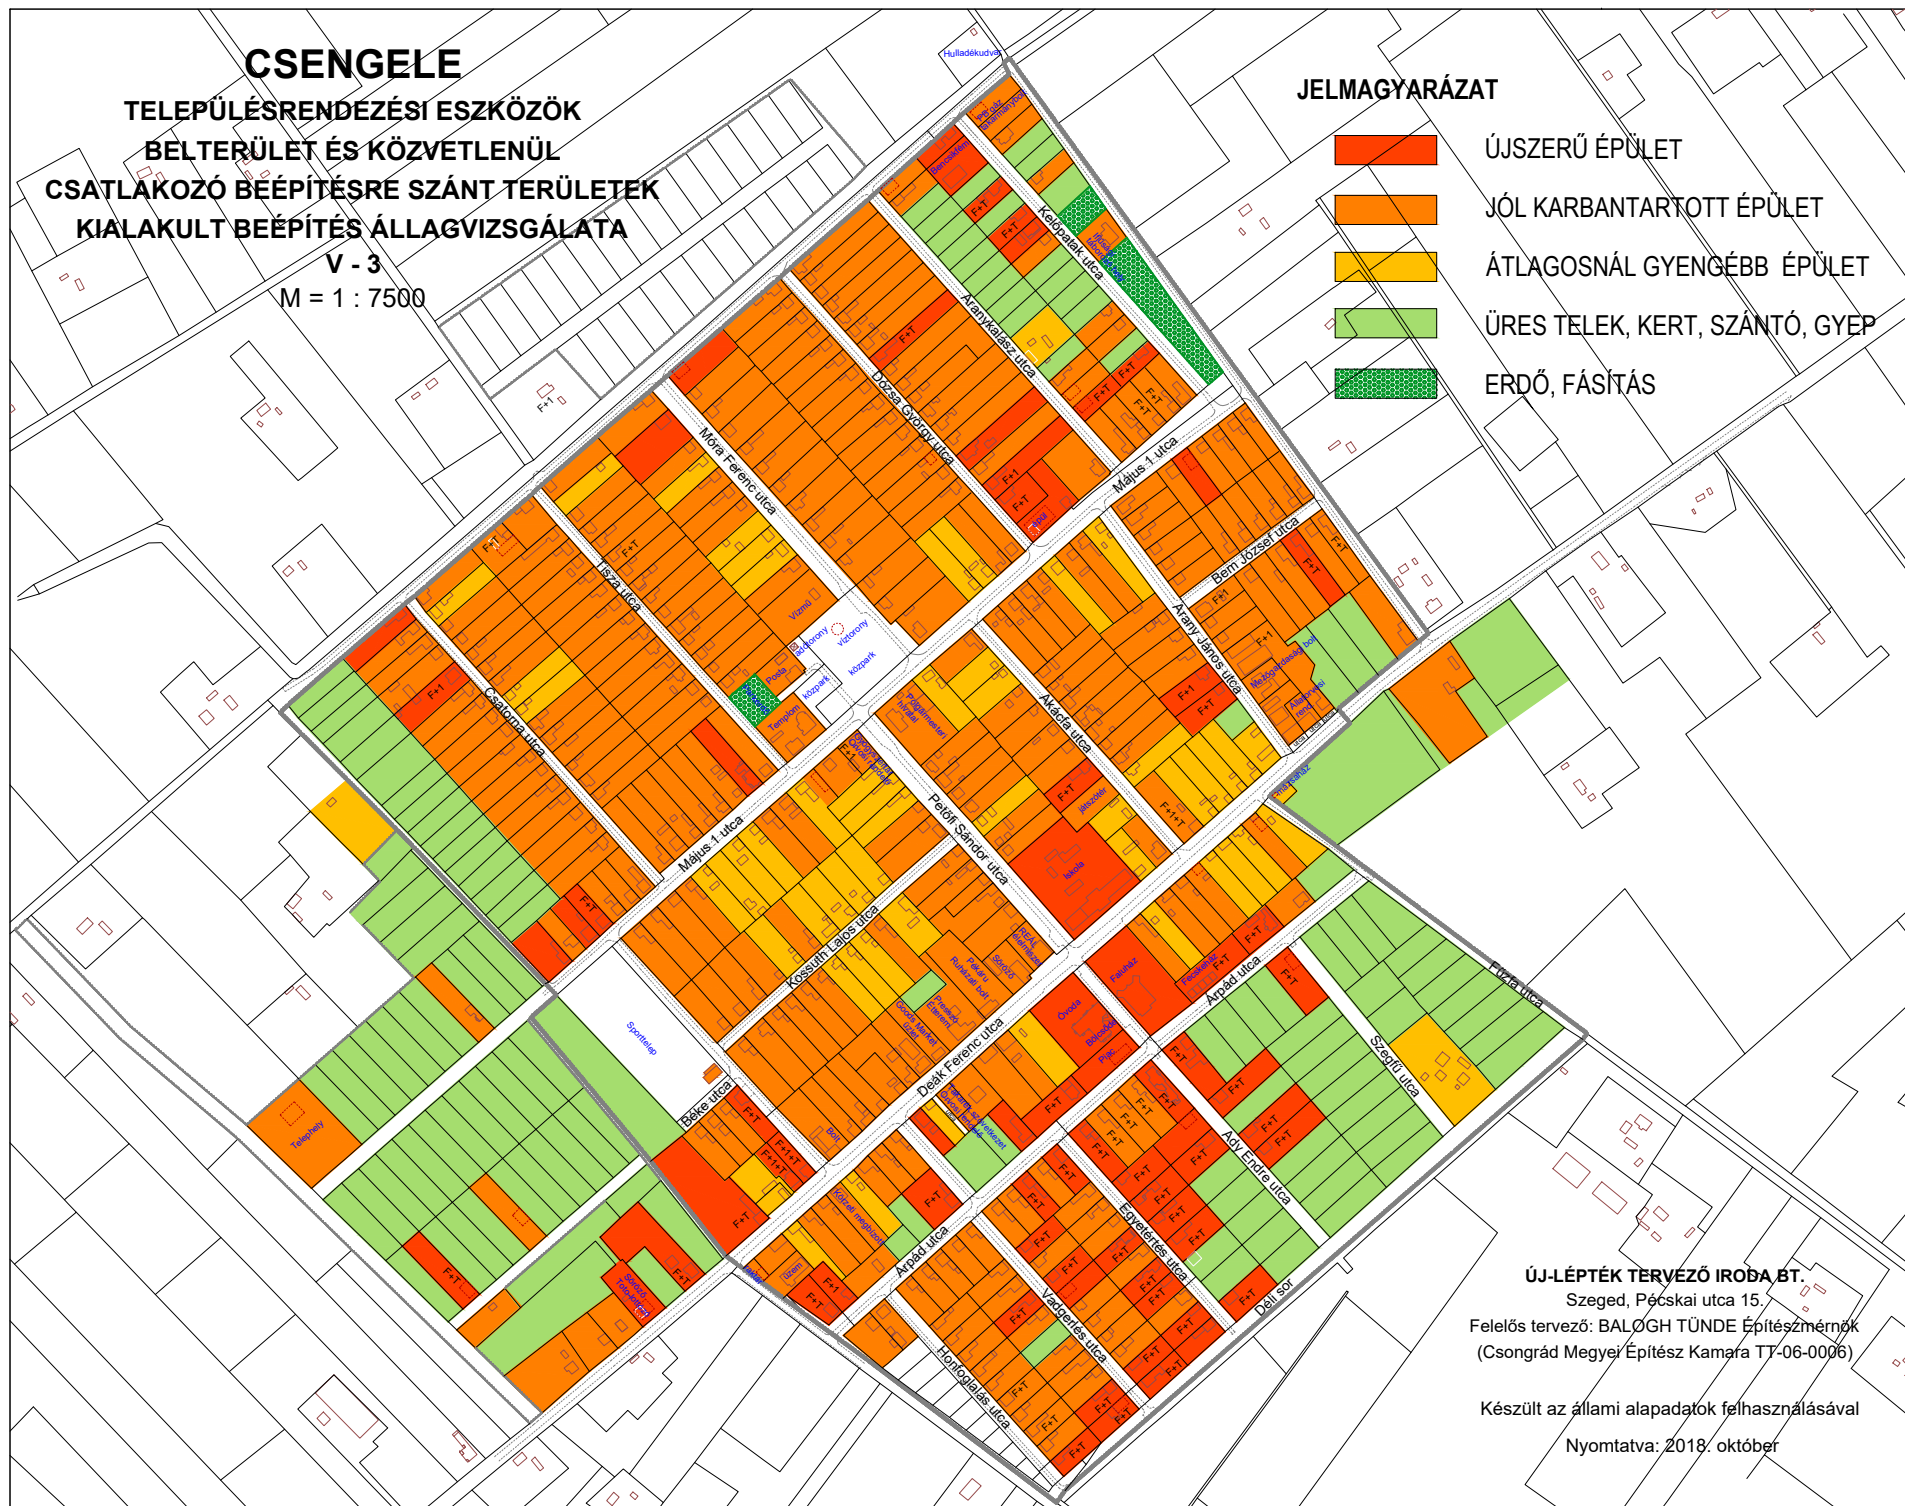

Szeged, Pécskai utca 15.

Felelős tervező: BALOGH TÜNDE Építész mérnök
(Csongrád Megyei Építész Kamara TT-06-0006)

Készült az állami alapadatok felhasználásával

Nyomtatva: 2018. október