


ÚJ-LÉPTÉK TERVEZŐ IRODA BT.
6726 Szeged, Pécskai u. 15.
Felelős tervező:
Balogh Tünde építészmérnök
(Csongrád Megyei Építész Kamara 06-0006)

Szeged, 2017.

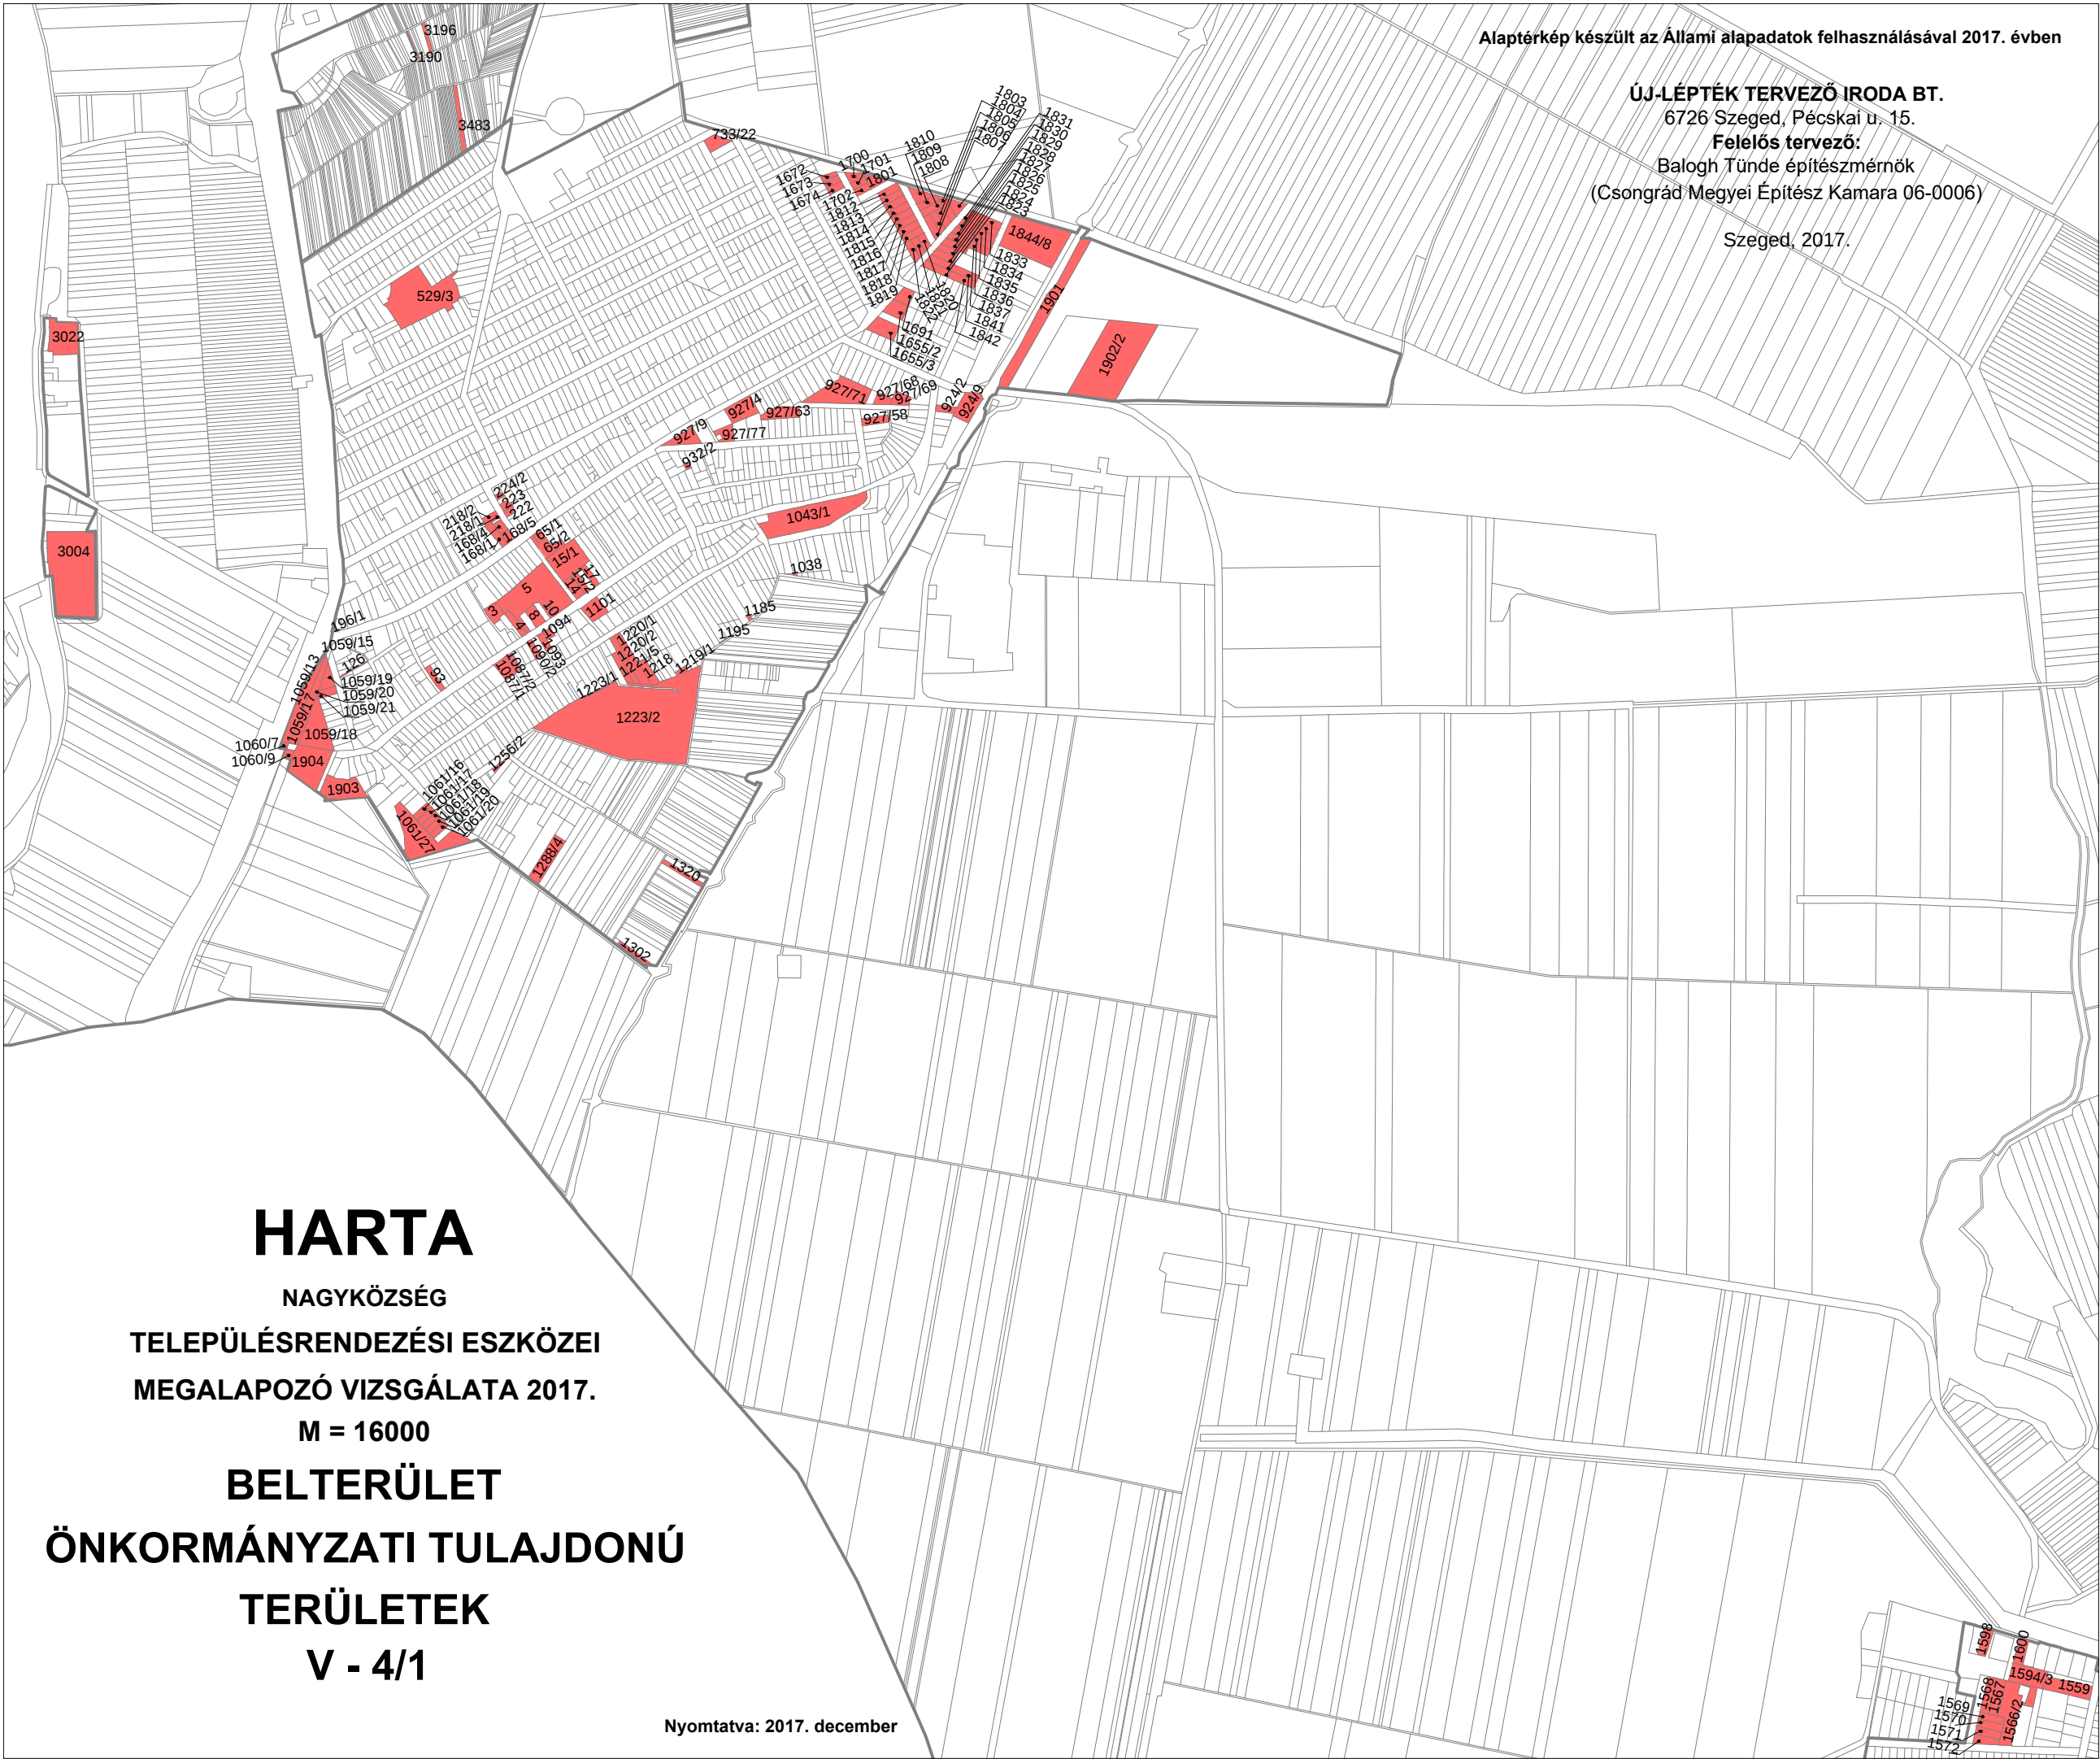

HARTA
NAGYKÖZSÉG
TELEPÜLÉSRENDEZÉSI ESZKÖZEI
MEGALAPOZÓ VIZSGÁLATA 2017.
M = 16000
BELTERÜLET
ÖNKORMÁNYZATI TULAJDONÚ
TERÜLETEK
V - 4/1