


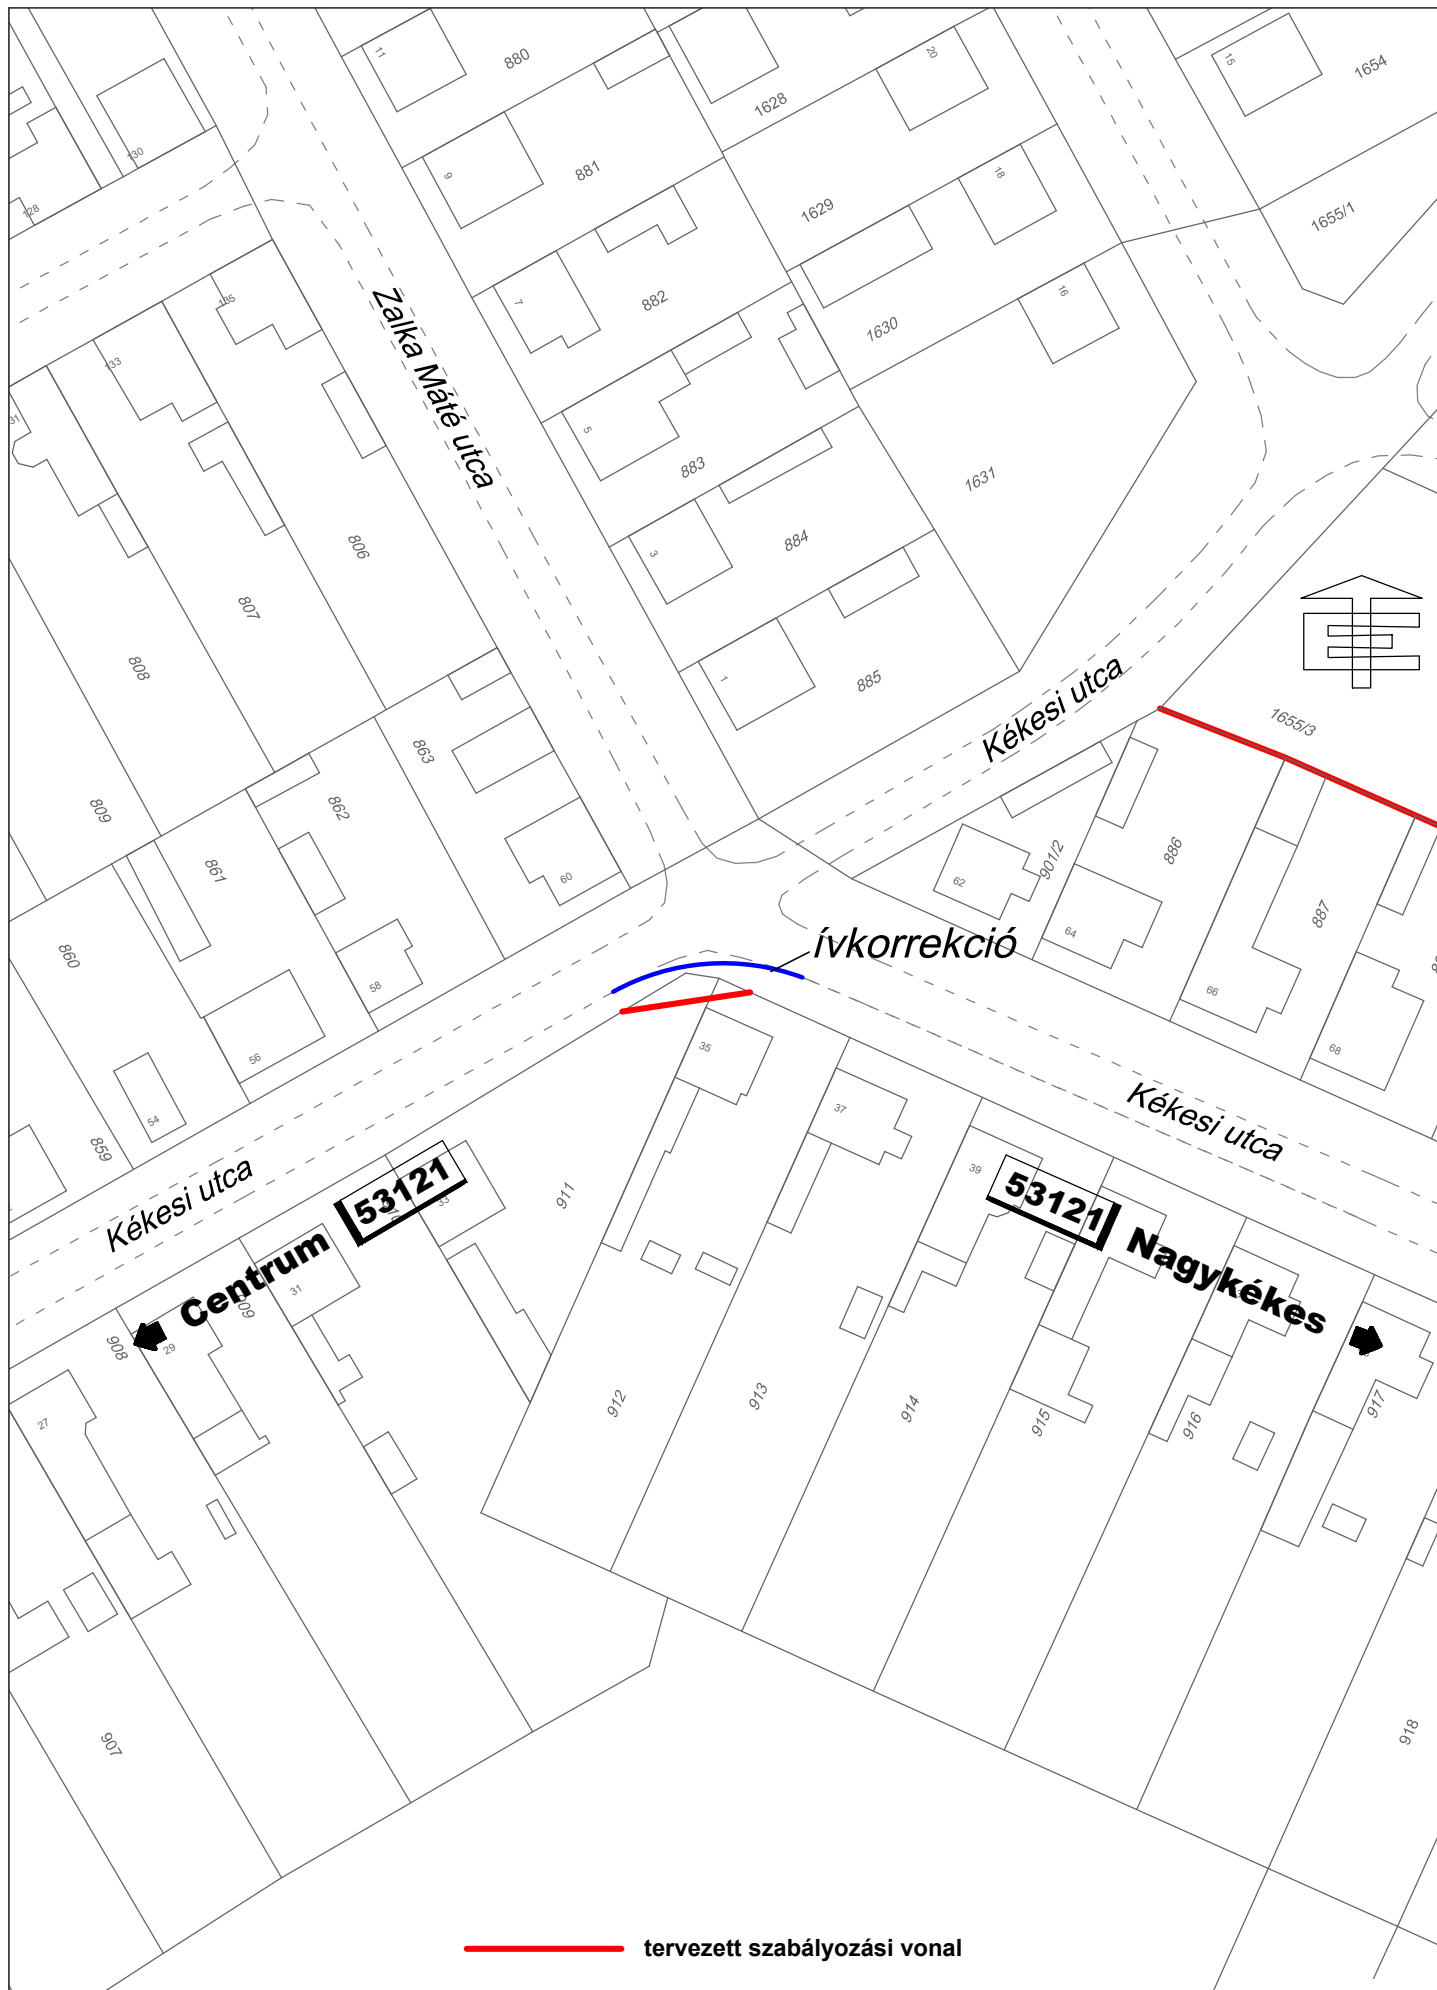

tervezett szabályozási vonal

KÖZLEKEDÉSI ALÁTÁMASZTÓ MUNKARÉSZ
HARTA TELEPÜLÉSFEJLESZTÉSI KONCEPCIÓJA
ÉS TELEPÜLÉSRENDÉZÉSI ESZKÖZEI 2018.

Tervrész tárgya:
CSOMÓPONTI VÁZLAT
53121 j. bk. út, Kékesi u. - Zalka M. u.
csomópont

Tervszám: Vonalvezető Kft.
VV-T 2018 - 06

Lépték:
M = 1:1000

Rajzszám:
T-3.2

Tervező: **Halász István**
(Magyar Mérnöki Kamara Tk6/03-0785)