

Megjegyzés:

A keresztmetszelvények felvételi helyeit a KÖZL - 1. sz. rajz tartalmazza.

VONALVEZETŐ
MÉRNÖKI ÉS GAZDASÁGFEJLESZTŐ KFT.


H-6000 Kecskemét, Katona József tér 6. II/8A
Tel.: (+36) 76/486-610 Fax: 76/506-199
vonalvezeto@vonalvezeto.hu www.vonalvezeto.hu

Ügyvezető igazgató, tervező: HALÁSZ ISTVÁN  KÉ-K / 03-0785 TK6 / 03-0785	Irodavezető, tervező: ERŐS TAMÁS KÉ-K/ 03-00988	Segédtervező: NAGY KRISZTINA	Szerkesztő: CSAPÓ KITTI
Tárgy: KÖZLEKEDÉSI ALÁTÁMASZTÓ MUNKARÉSZ HARTA TELEPÜLÉSFEJLESZTÉSI KONCEPCIÓJA ÉS TELEPÜLÉSRENDEZÉSI ESZKÖZEI 2018.			Tervfajta: T.R.T.
Szakág: KÖZLEKEDÉS			Tervszám: VV-T 2018-06 Rajzszám: T-3.3
Részművelet: MEGLÉVŐ KERESZTSZELVÉNYEK			Lépték: M = 1:100 M = 1:200 Dátum: 2018. november
Ez a terv a Vonalvezető Kft. szellemi tulajdonát képezi, melyet szerzői jog véd!			

KERESZTSZELVÉNY

I. ORSZÁGOS FŐÚT (KÖu-1)


1. 51. sz. főút
külterület

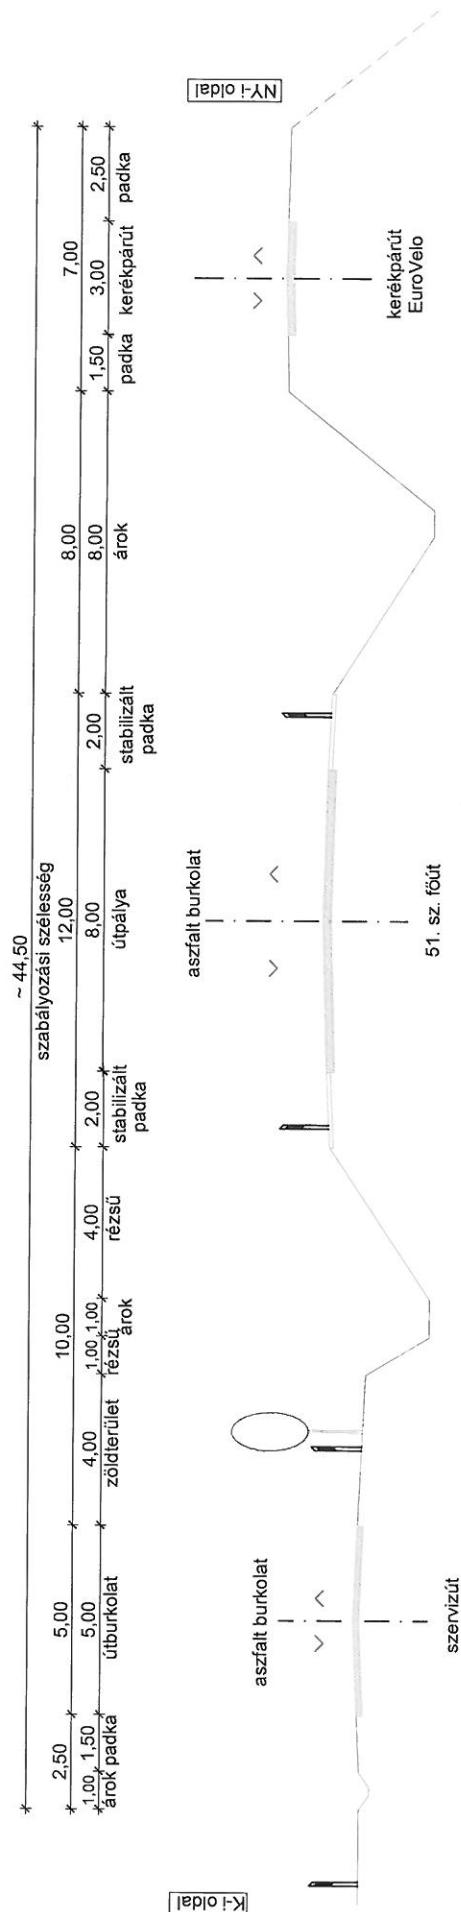

KERESZTSZELVÉNY

II. ORSZÁGOS MELLÉKÚT (KÖu-2)



2. 5305. j. ök. út
küterület

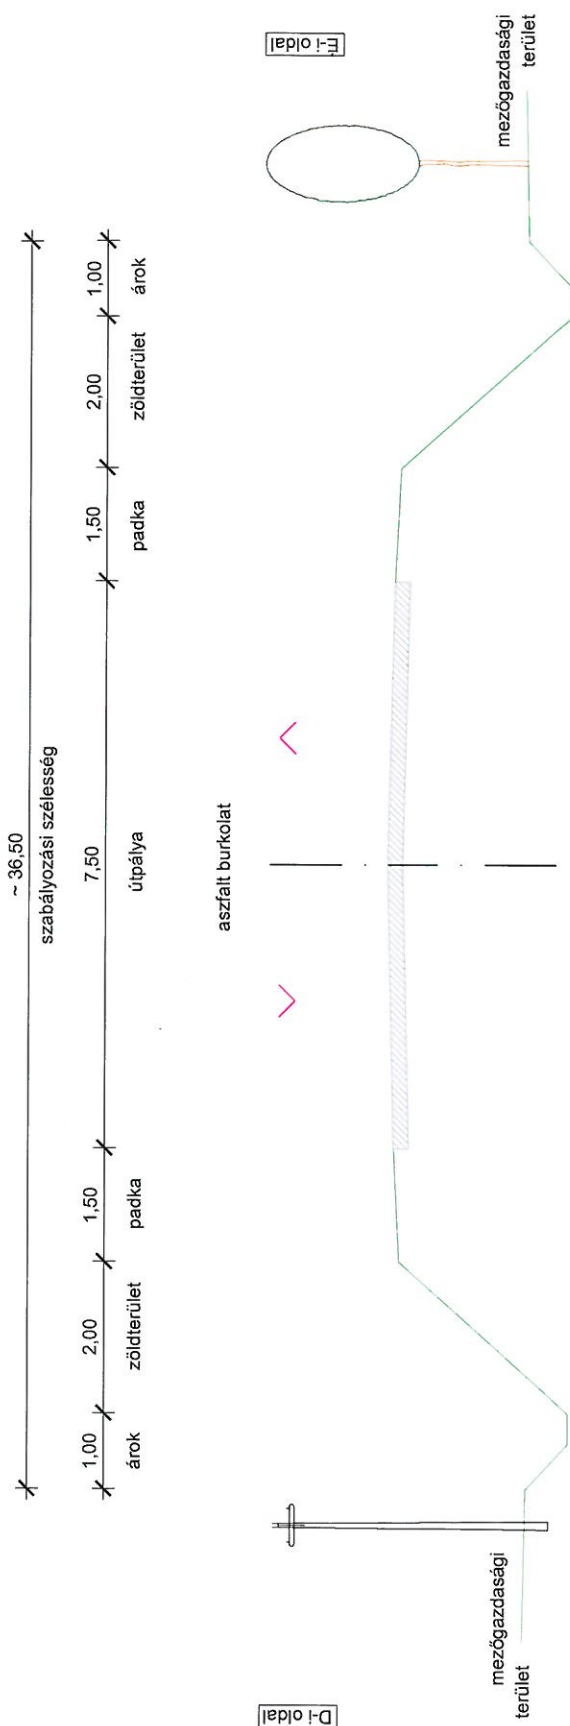

KERESZTSZELVÉNY

II. ORSZÁGOS MELLÉKÚT (KÖu-2)


3. 51153 j. bk. út
külsőterület

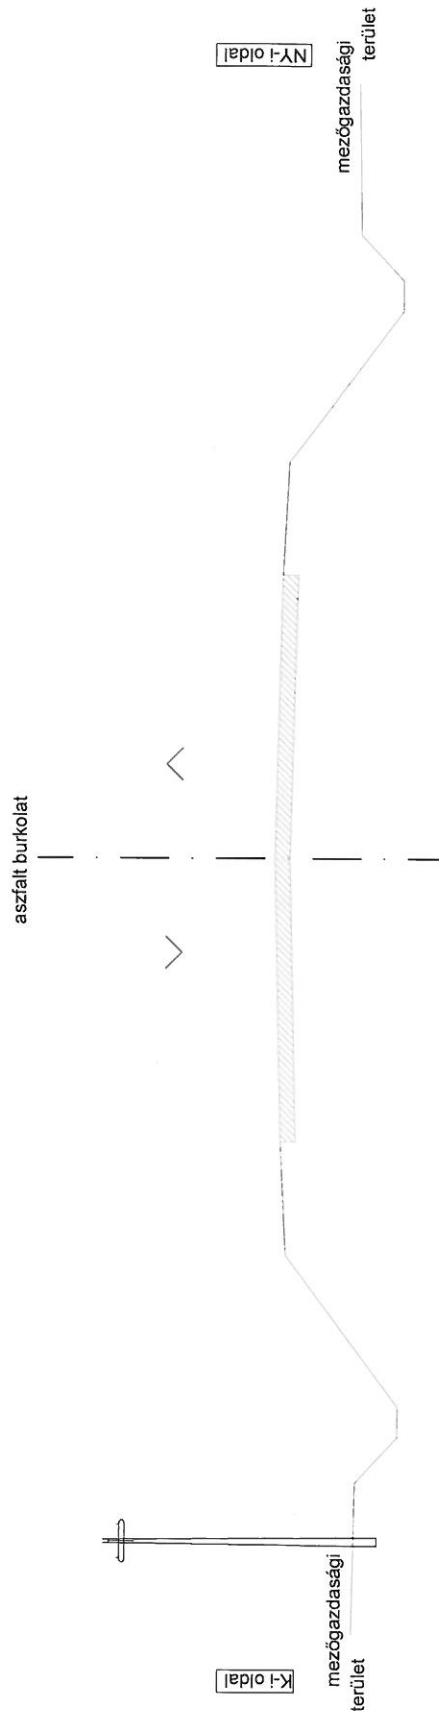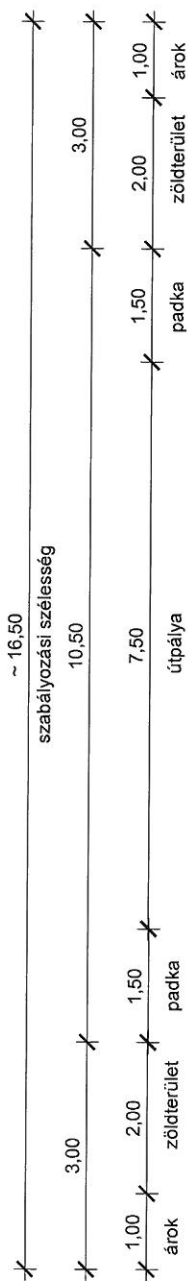

KERESZTSZELVÉNY



II. ORSZÁGOS MELLÉKÚT (Köu-2)

4. 51153 j. bk. út, Bajcsy - Zs. u.
Hunyadi J. u. - Széchenyi I. u. közötti szakasz
belterület

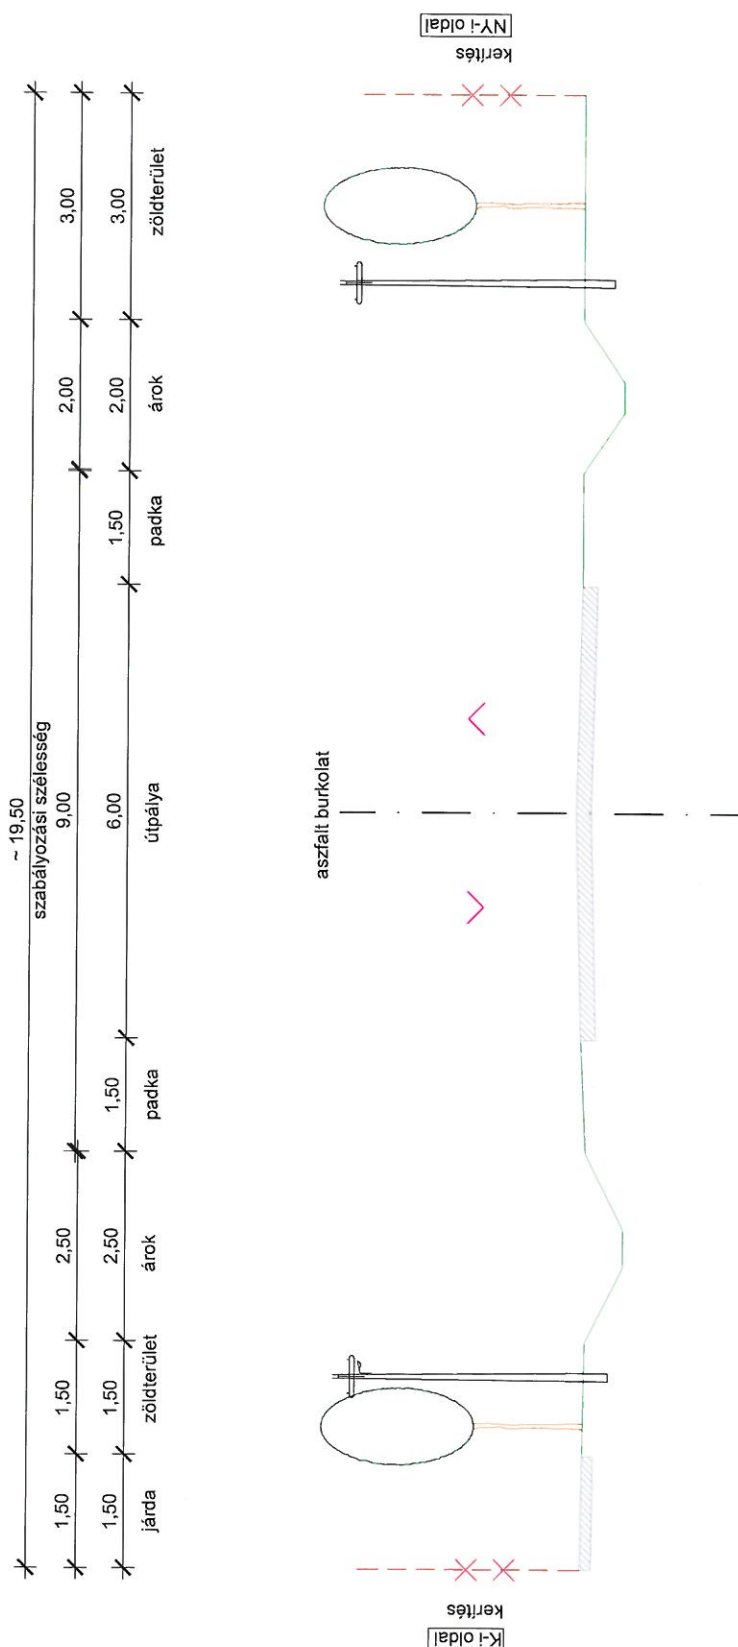


KERESZTSZELVÉNY II. ORSZÁGOS MELLÉKÚT (Köu-2)

5. 51153 j. bk. út, Széchenyi u.
belterület

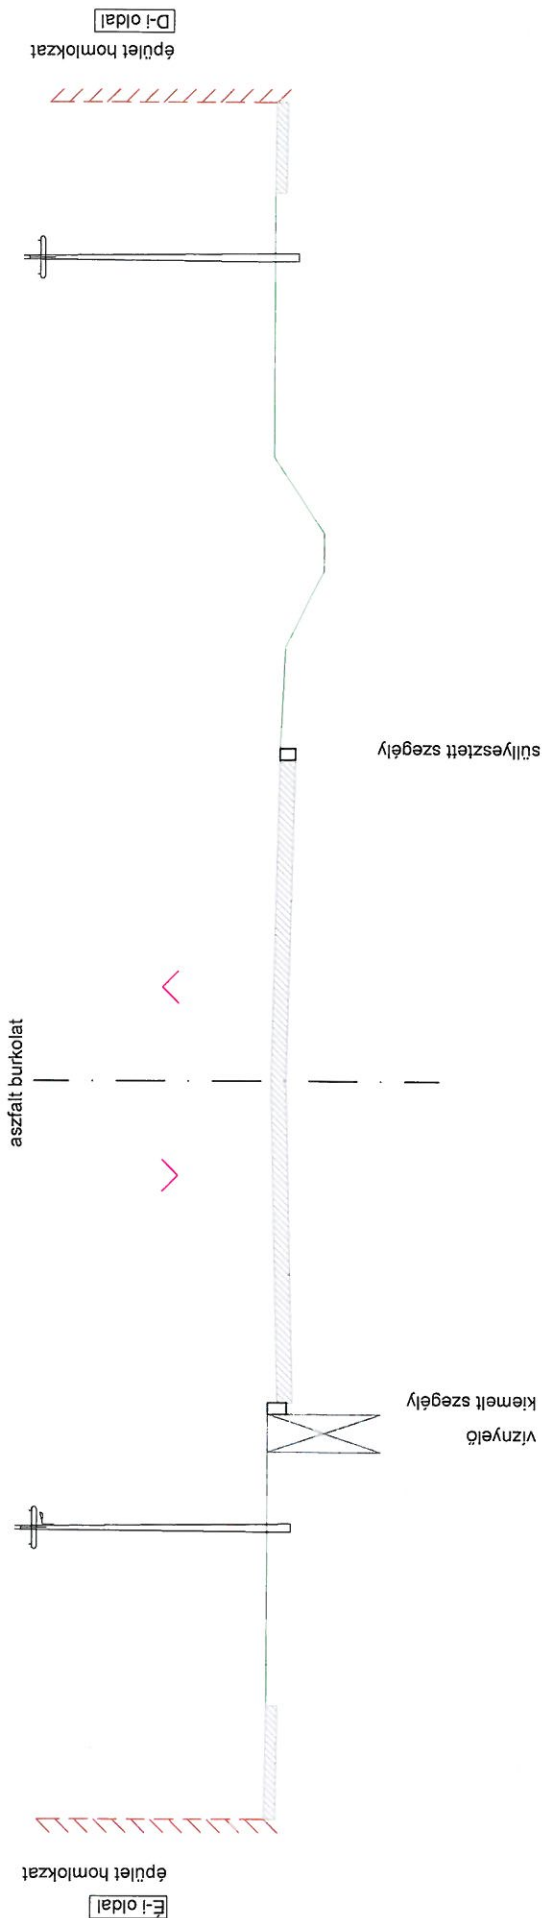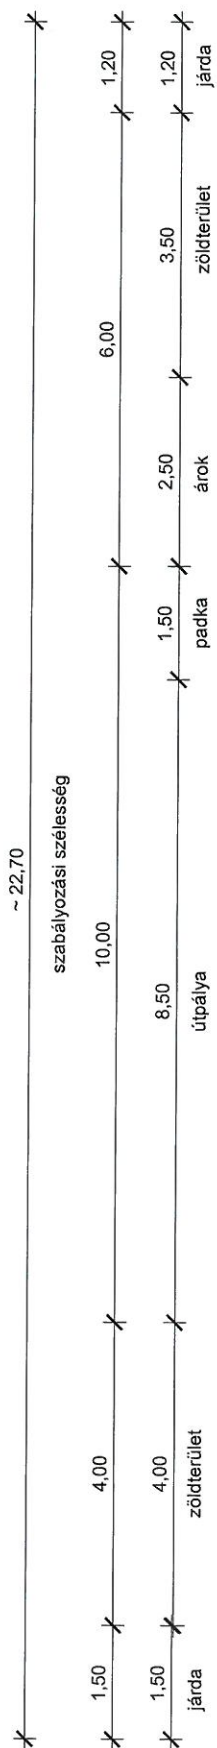


KERESZTSZELVÉNY II. ORSZÁGOS MELLÉKÚT (KÖu-2)

6. 51153 j. bk. út, Bajcsy-Zs. u.
Széchenyi u. - Kossuth u. közötti szakasz
belterület

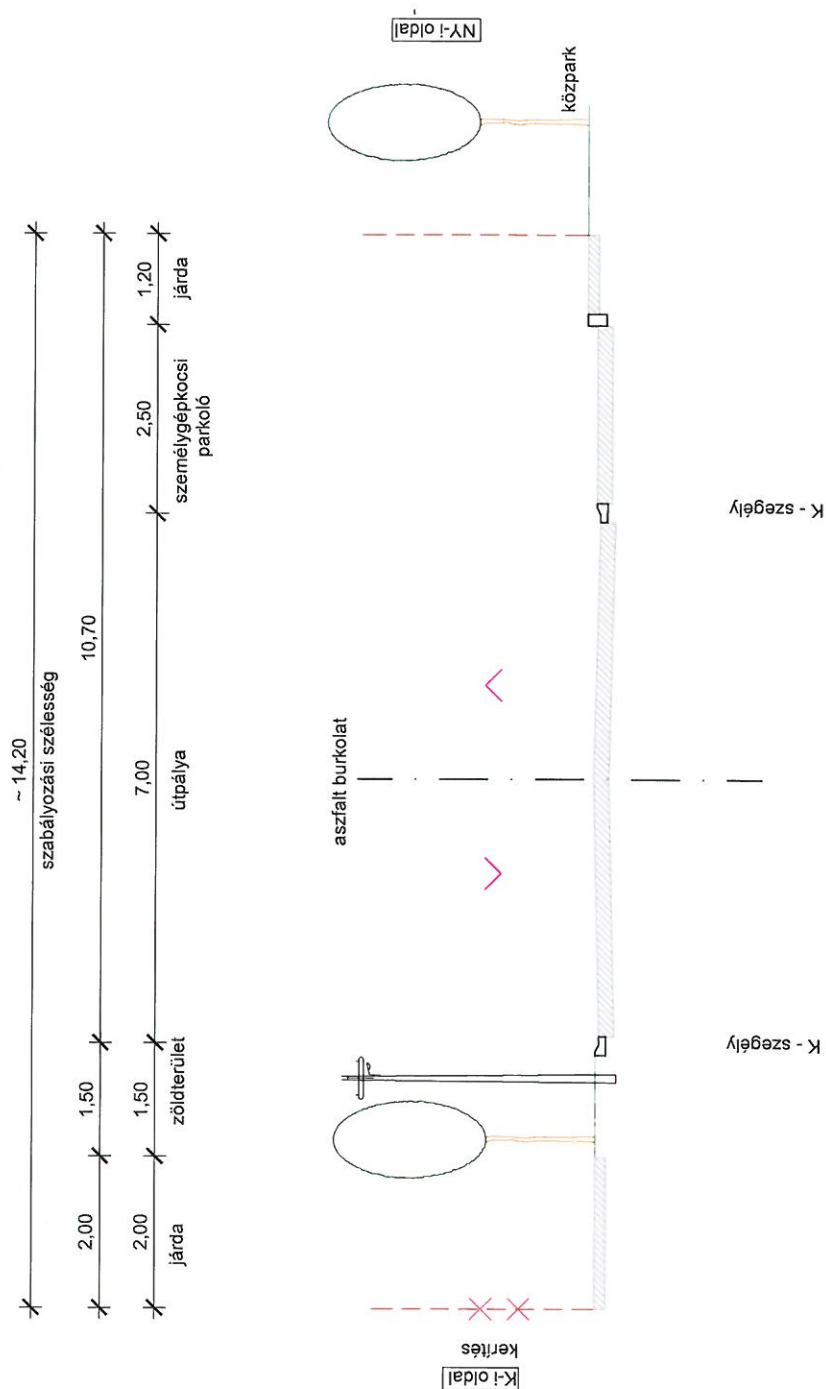

KERESZTSZELVÉNY II. ORSZÁGOS MELLÉKÚT (Köu-2)

7. 51153 j. bk. út, Kossuth L.u.
belterület

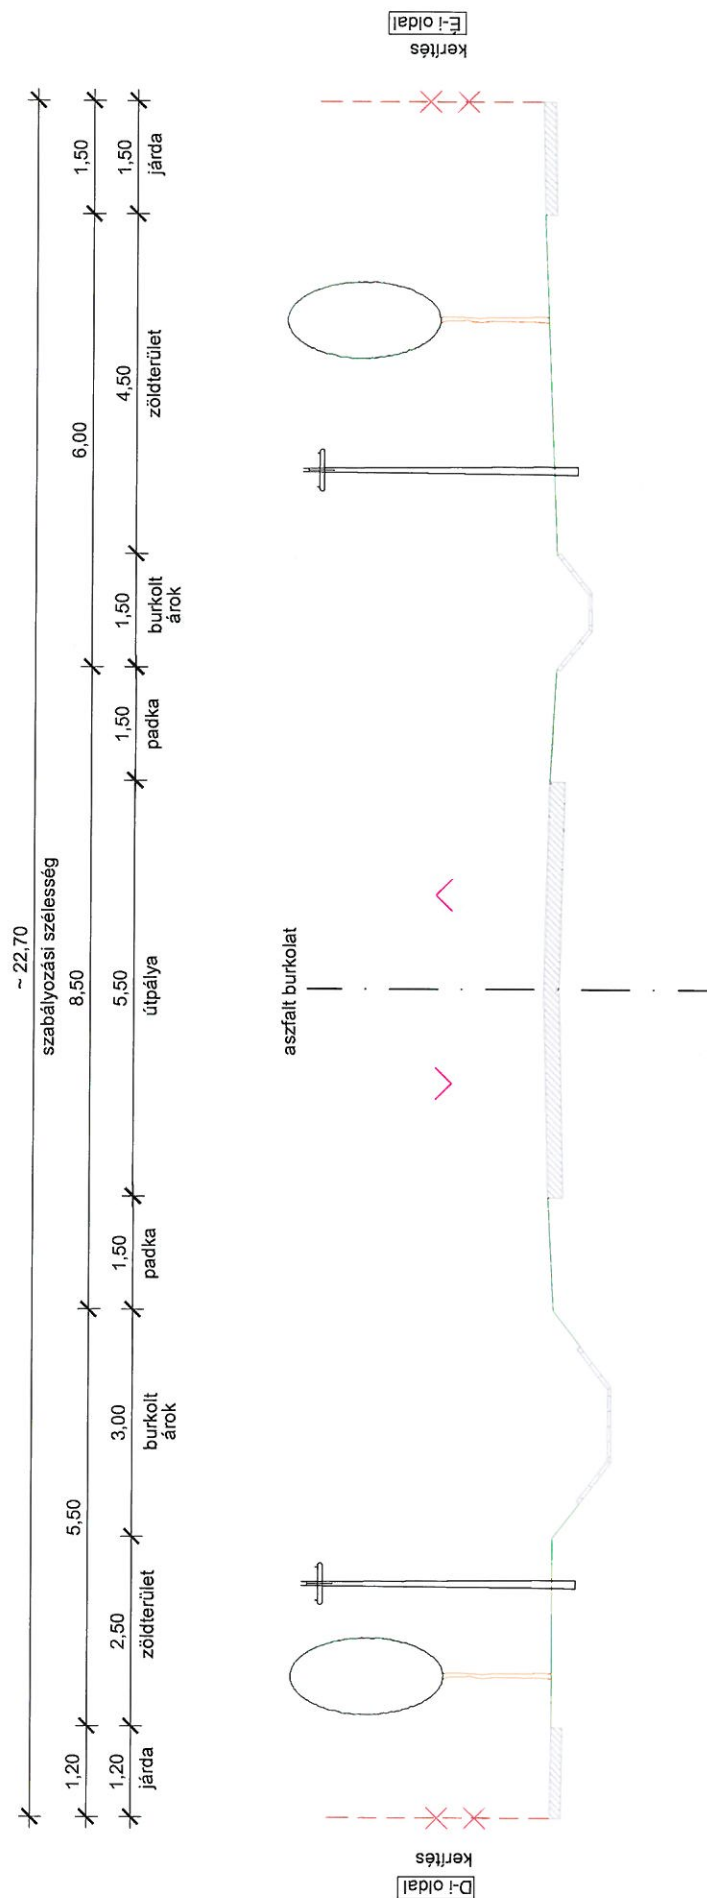

KERESZTSZELVÉNY

⑧




9. 53121 j. bk. út, Kékesi út
Harta - belterület



KERESZTSZELVÉNY

II. ORSZÁGOS MELLÉKÚT (KÖu-2)


10. 53121 j. bk. út (3 + 000 km sz.-ben), Kékesi út külterület

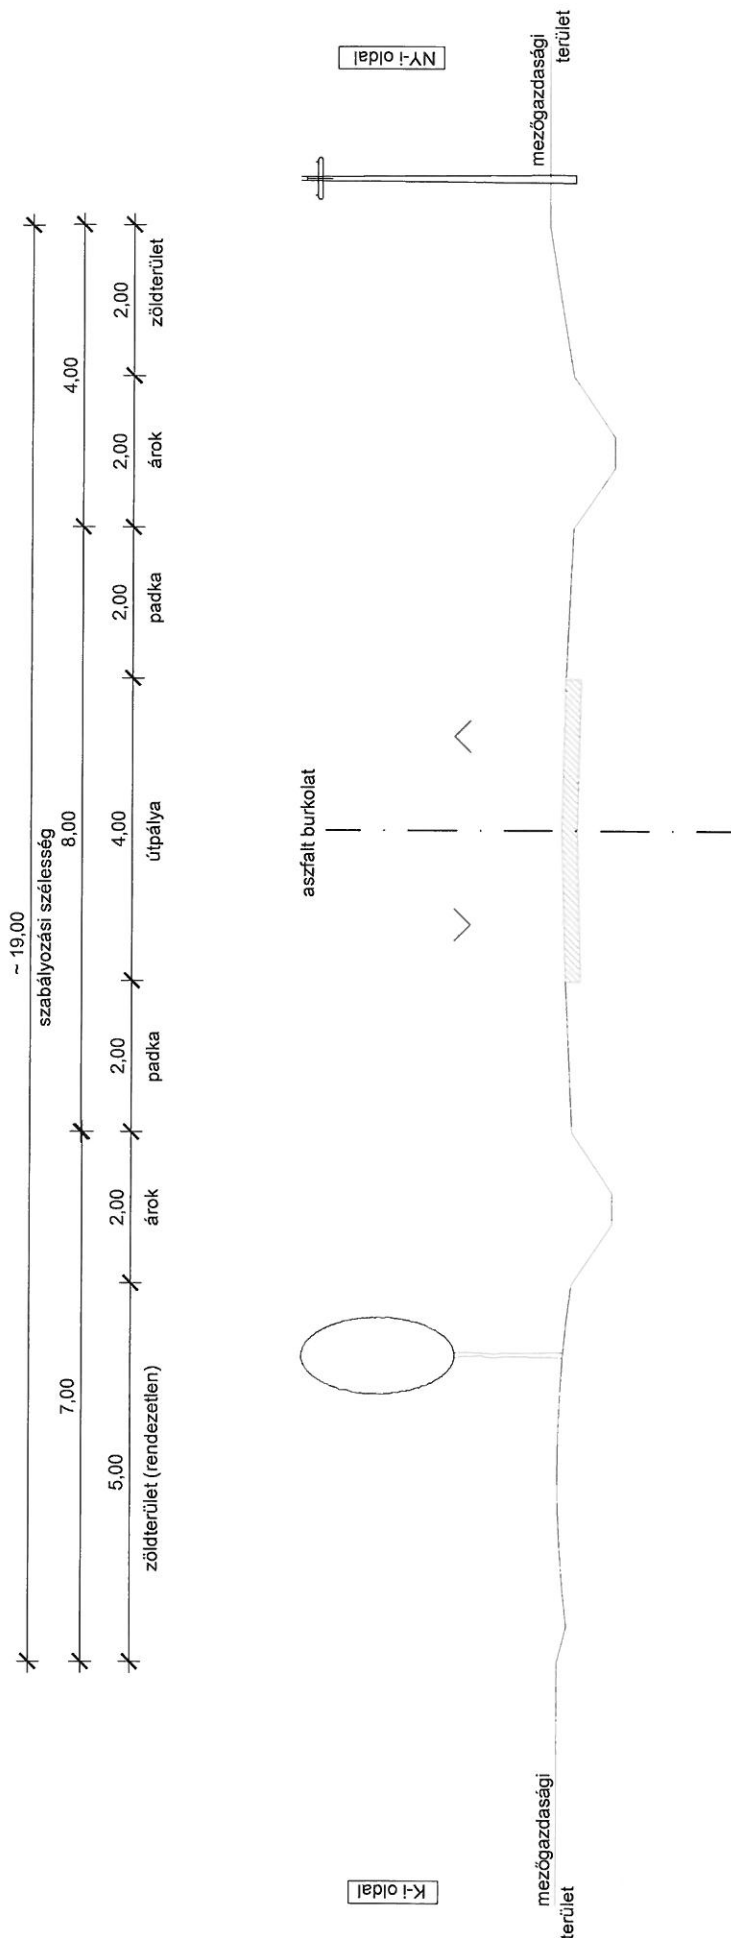

KERESZTSZELVÉNY


II. ORSZÁGOS MELLÉKÚT (KÖu-2)

11. 53307. j. áv. út, Templom u.
belterület

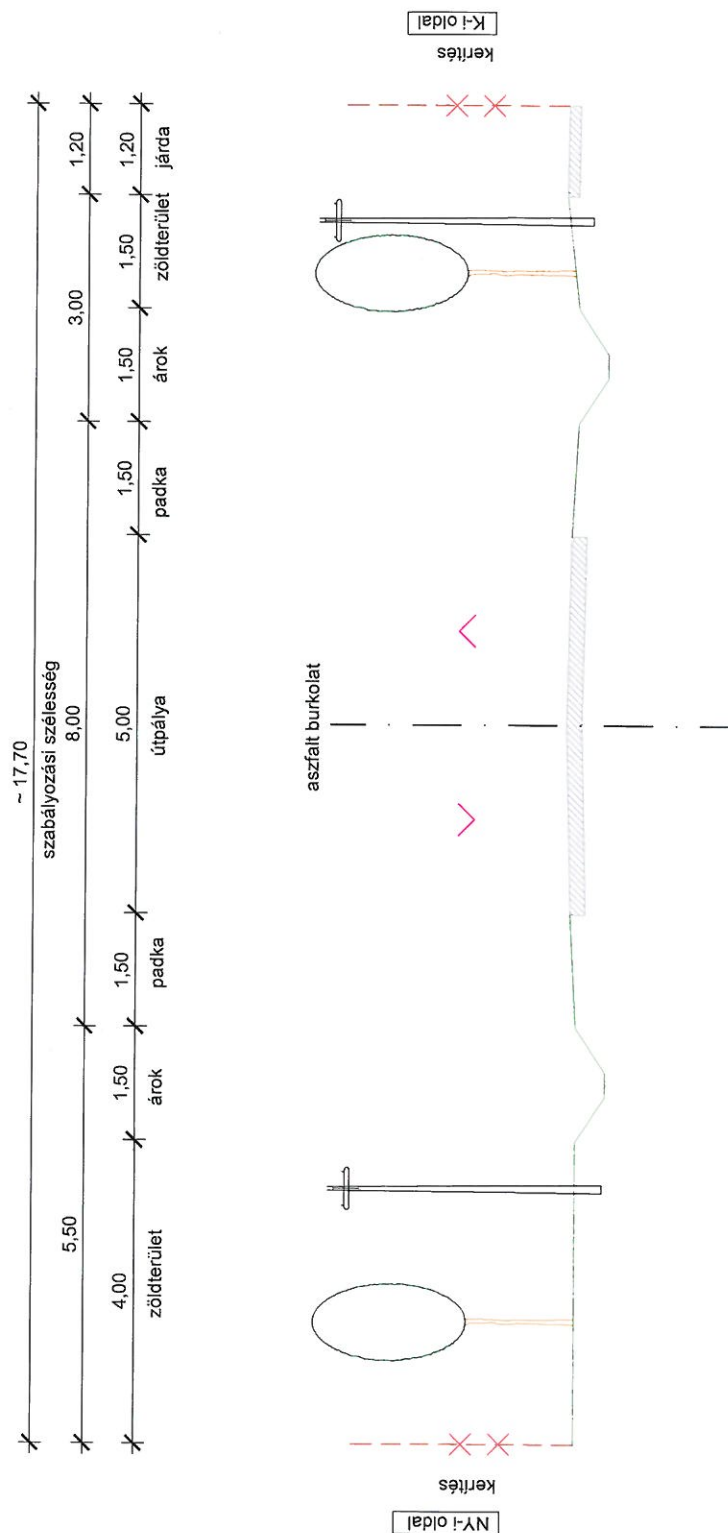

KERESZTSZELVÉNY III. HELYI GYÚJTÓÚT (KÖu-3)



12. Hunyadi J. u.
belterület

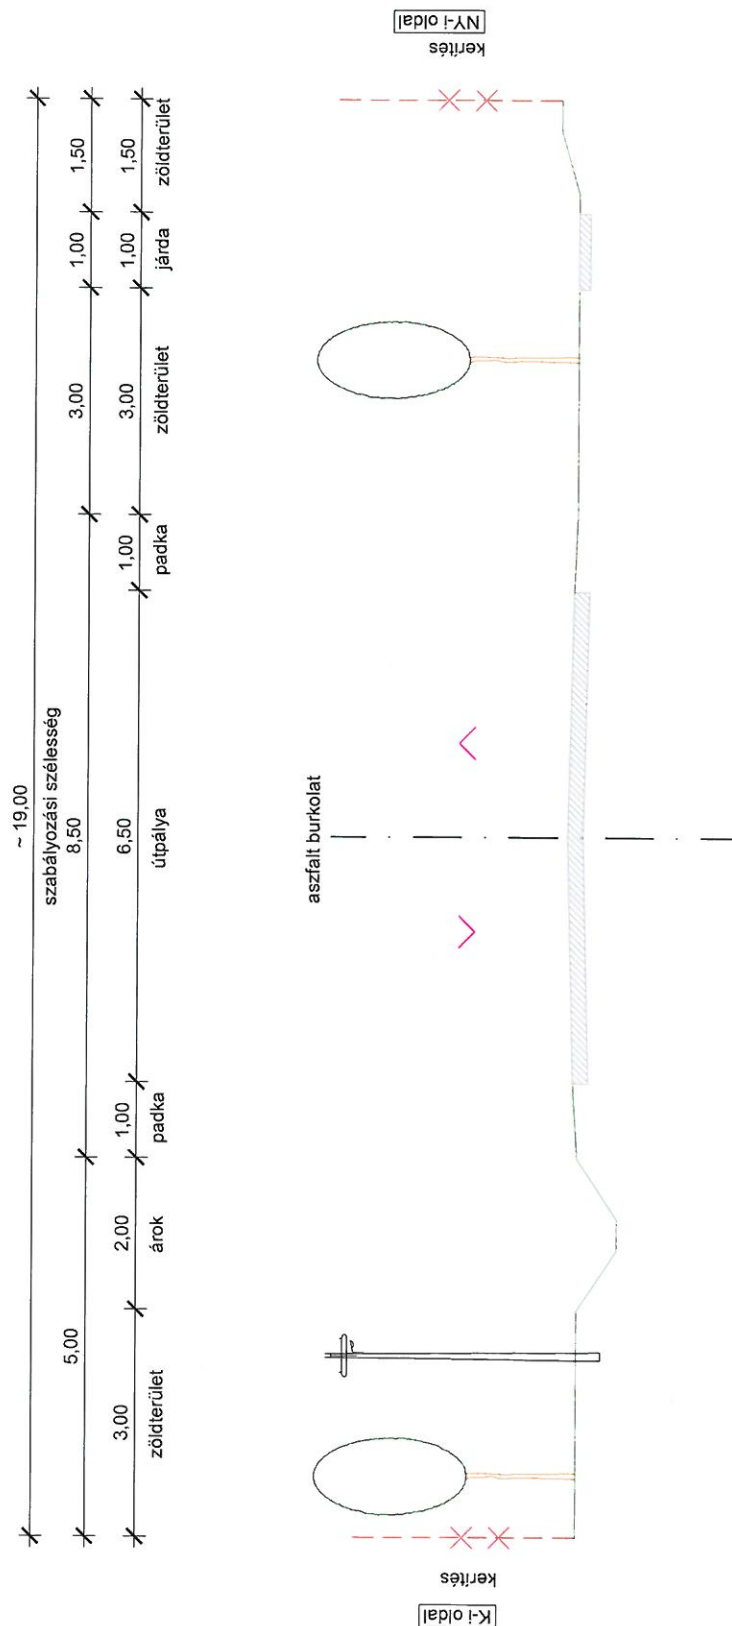

KERESZTSZELVÉNY

IV. JELENTŐSEBB KISZOLGÁLÓÚT

13. Templom u.
Bajcsy-Zs. u. - József A. u. közötti szakasz
belterület

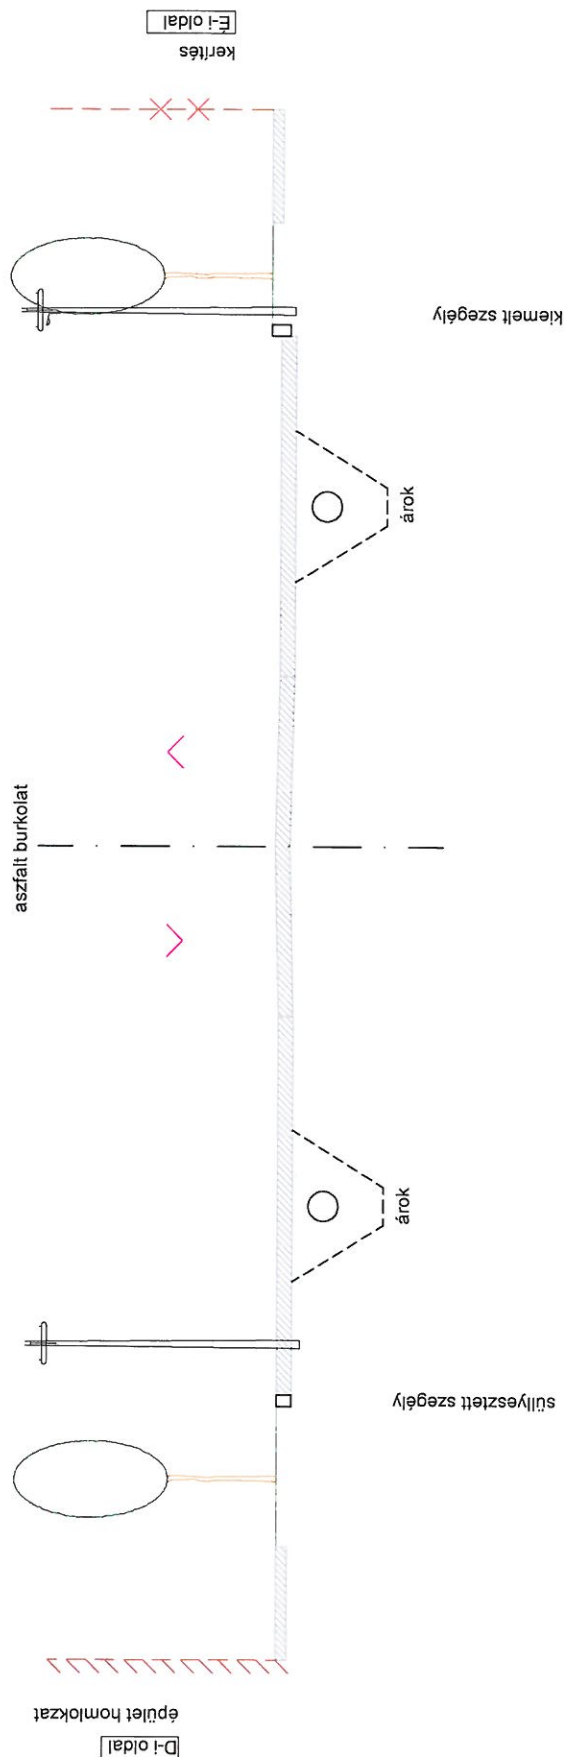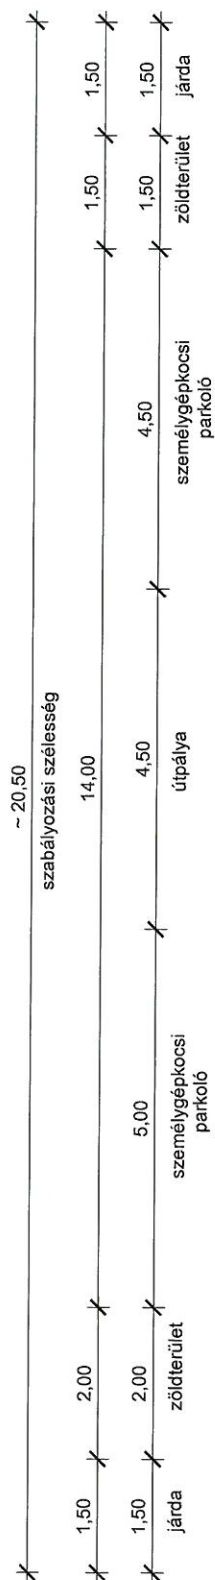


KERESZTSZELVÉNY IV. JELENTŐSEBB KISZOLGÁLÓÚT

14.

Bajcsy-Zs. u.

Kossuth u. - Templom u. között


belterület

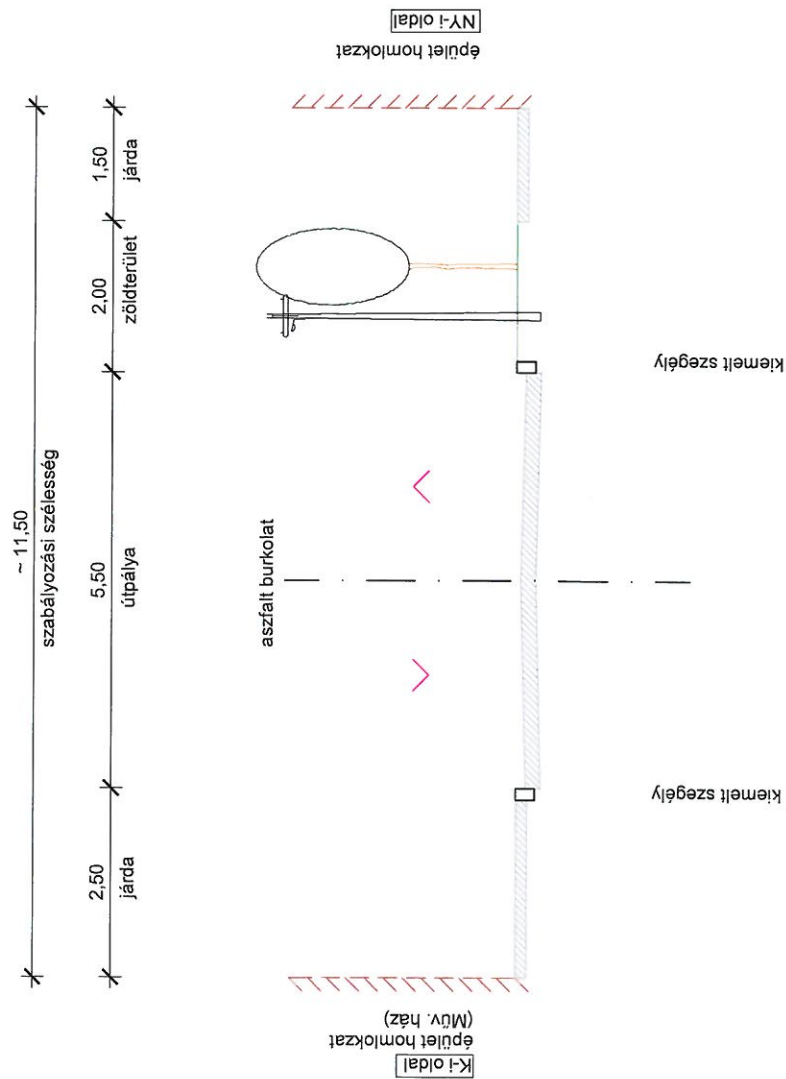


KERESZTSZELVÉNY

15. Meglévő déli gazdasági kiszolgáló út
Kékesi úttól déli irányban

a) Kékesi úti csatlakozásnál

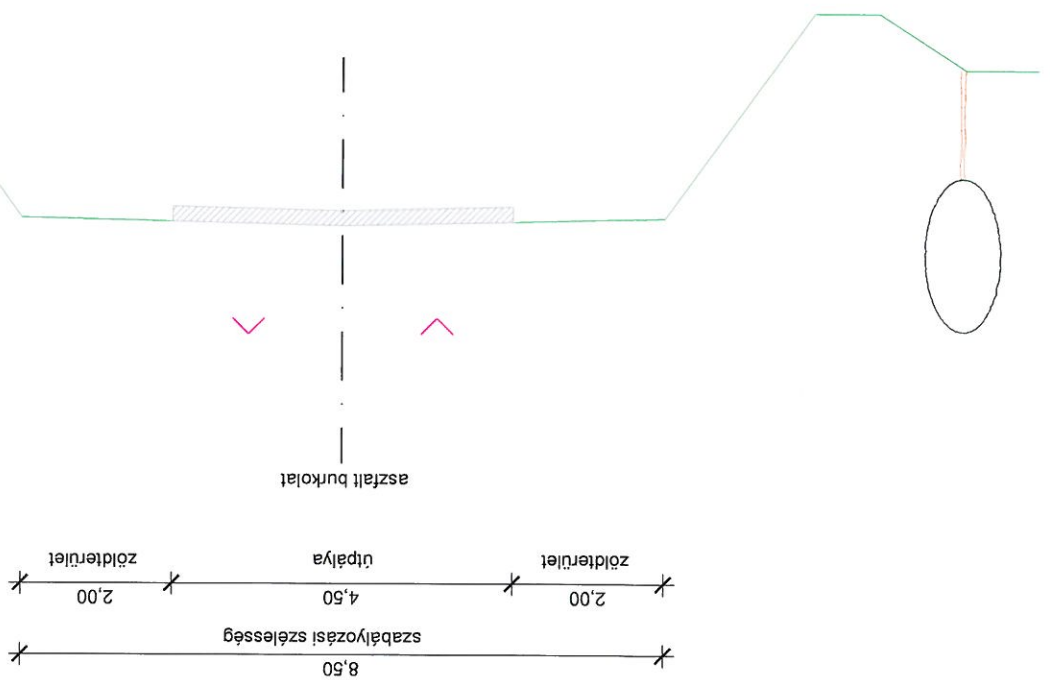

b) Gazdasági üzemek előtt

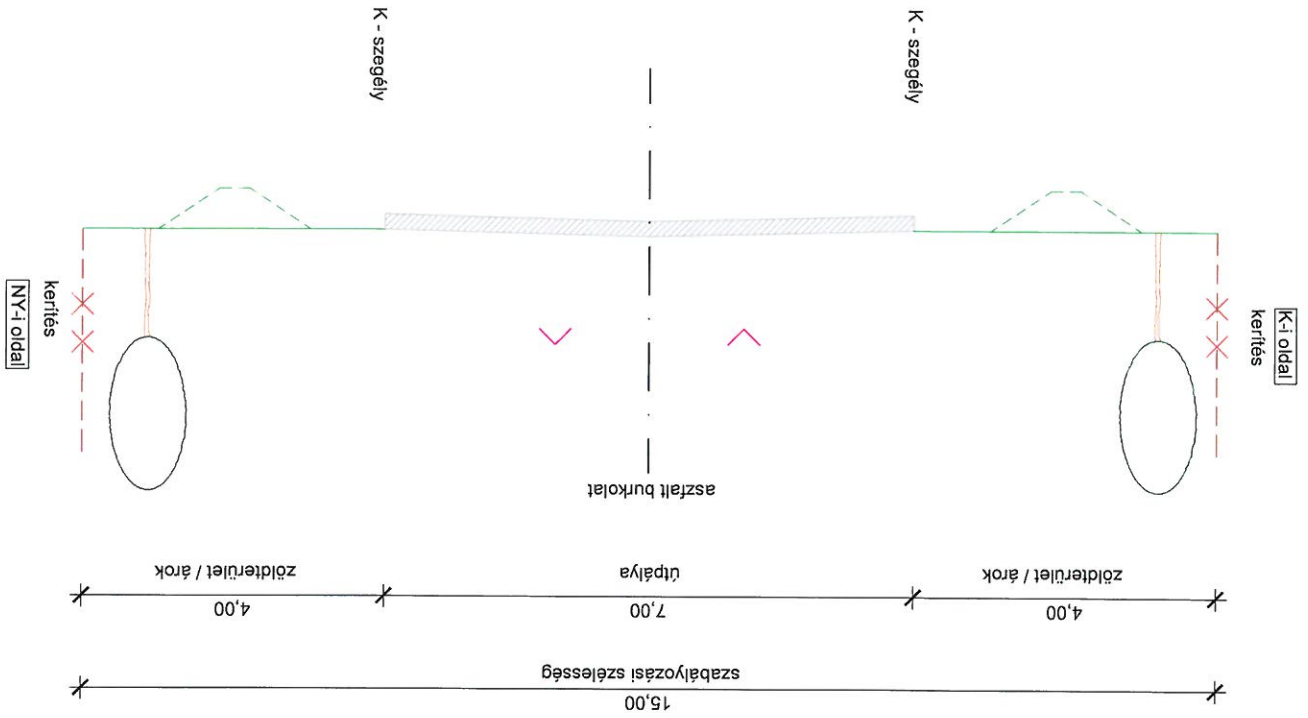

KERESZTSZELVÉNY V. ORSZÁGOS KERÉKPÁRÚT

16. EuroVelo - 6
Duna fővédvonalon

