

Megjegyzés:


A keresztszelvények felvételi helyeit a KÖZL - 1. sz. rajz tartalmazza.

VONALVEZETŐ
MÉRNÖKI ÉS GAZDASÁGFEJLESZTŐ KFT.

H-6000 Kecskemét, Katona József tér 6. II/8A
Tel.: (+36) 76/486-610 Fax: 76/506-199
vonalvezeto@vonalvezeto.hu www.vonalvezeto.hu


Ügyvezető igazgató, tervező:	Irodavezető, tervező:	Segédtervező:	Szerkesztő:
HALÁSZ ISTVÁN  KÉ-K / 03-0785 TKö / 03-0785	ERŐS TAMÁS KÉ-K/ 03-00988	NAGY KRISZTINA	CSAPÓ KITTÍ
Tárgy:	KÖZLEKEDÉSI ALÁTÁMASZTÓ MUNKARÉSZ HARTA TELEPÜLÉSFEJLESZTÉSI KONCEPCIÓJA ÉS TELEPÜLÉSRENDEZÉSI ESZKÖZEI 2018.		Tervfajta: T.R.T.
Szakág:	KÖZLEKEDÉS		Tervszám: VV-T 2018-06 Rajzszám: T-3.4
Részművelet:	TERVEZETT KERESZTSZELVÉNYEK		Lépték: M = 1:100 M = 1:150 Dátum: 2018. november
Ez a terv a Vonalvezető Kft. szellemi tulajdonát képezi, melyet szerzői jog véd!			

17. **Tervezett északi tehermentesítő gazdasági út**
Külterületi gyűjtőút, D-É-i szakasz

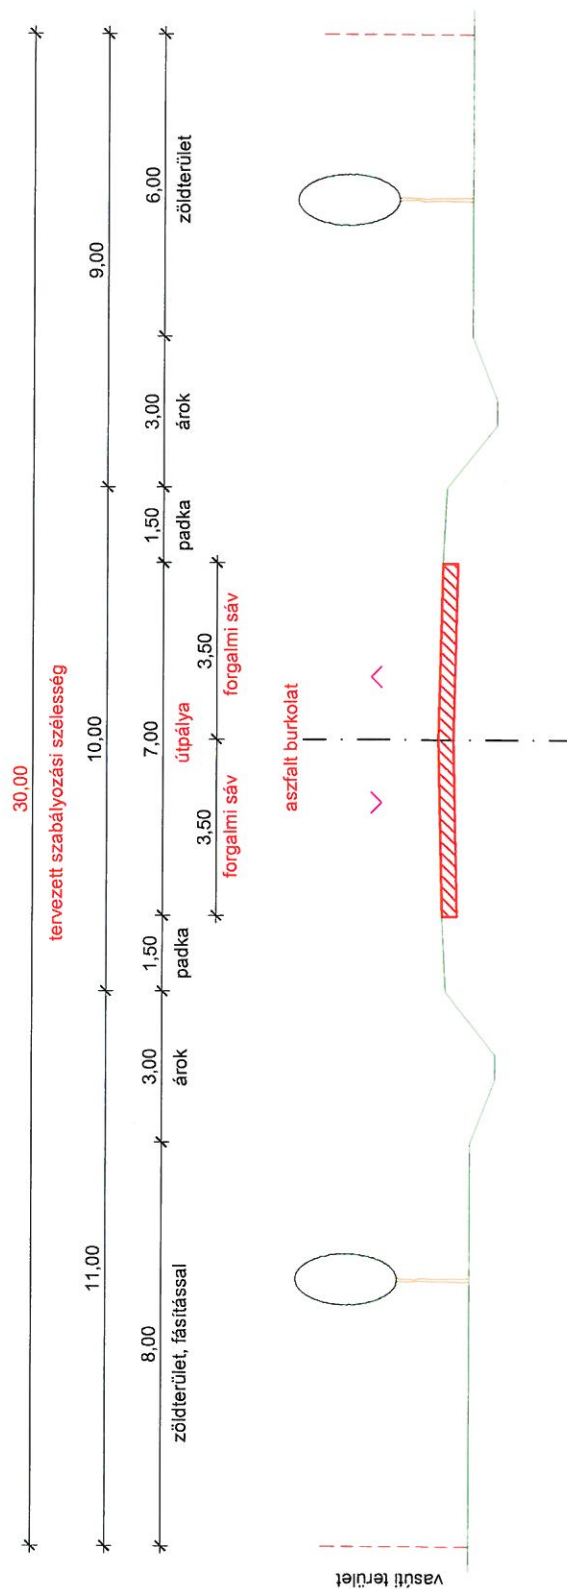

TERVEZETT ÚT-KERESZTSZELVÉNY
VI. TERVEZETT GYÚJTÓÚT (KÖU-4)

18. Tervezett északi gazdasági út
 Kültérületi gyűjtőút, K-NY-i szakasz

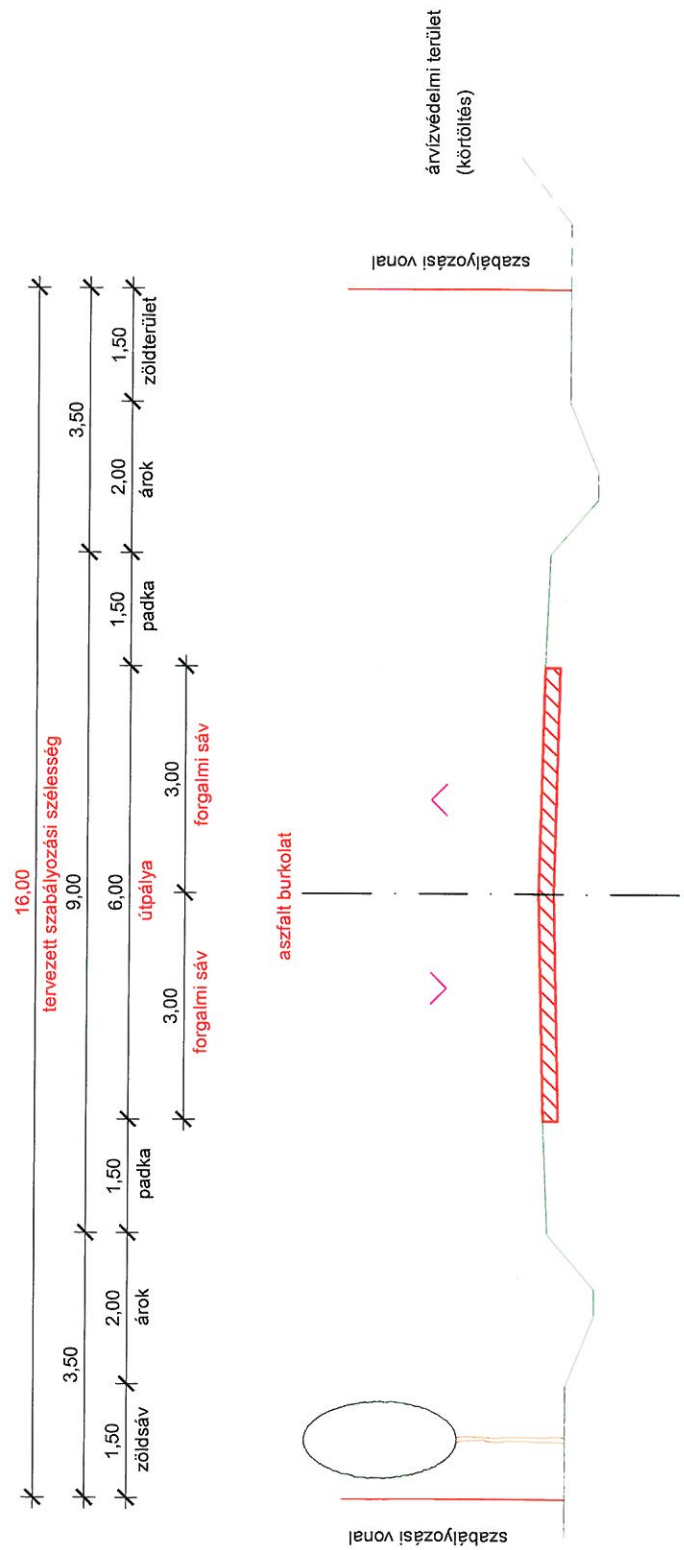

TERVEZETT ÚT-KERESZTSZELVÉNY
VI. TERVEZETT GYŰJTŐÚT (KÖU-4)

19. Tervezett kiszolgáló út
 Szarkás üdülőterületi lakóút

