HARTA

NAGYKÖZSÉG

TELEPÜLÉSRENDEZÉSI ESZKÖZEI

M = 1:10000

IVÓVÍZ-ELLÁTÓ HÁLÓZAT

T - 6

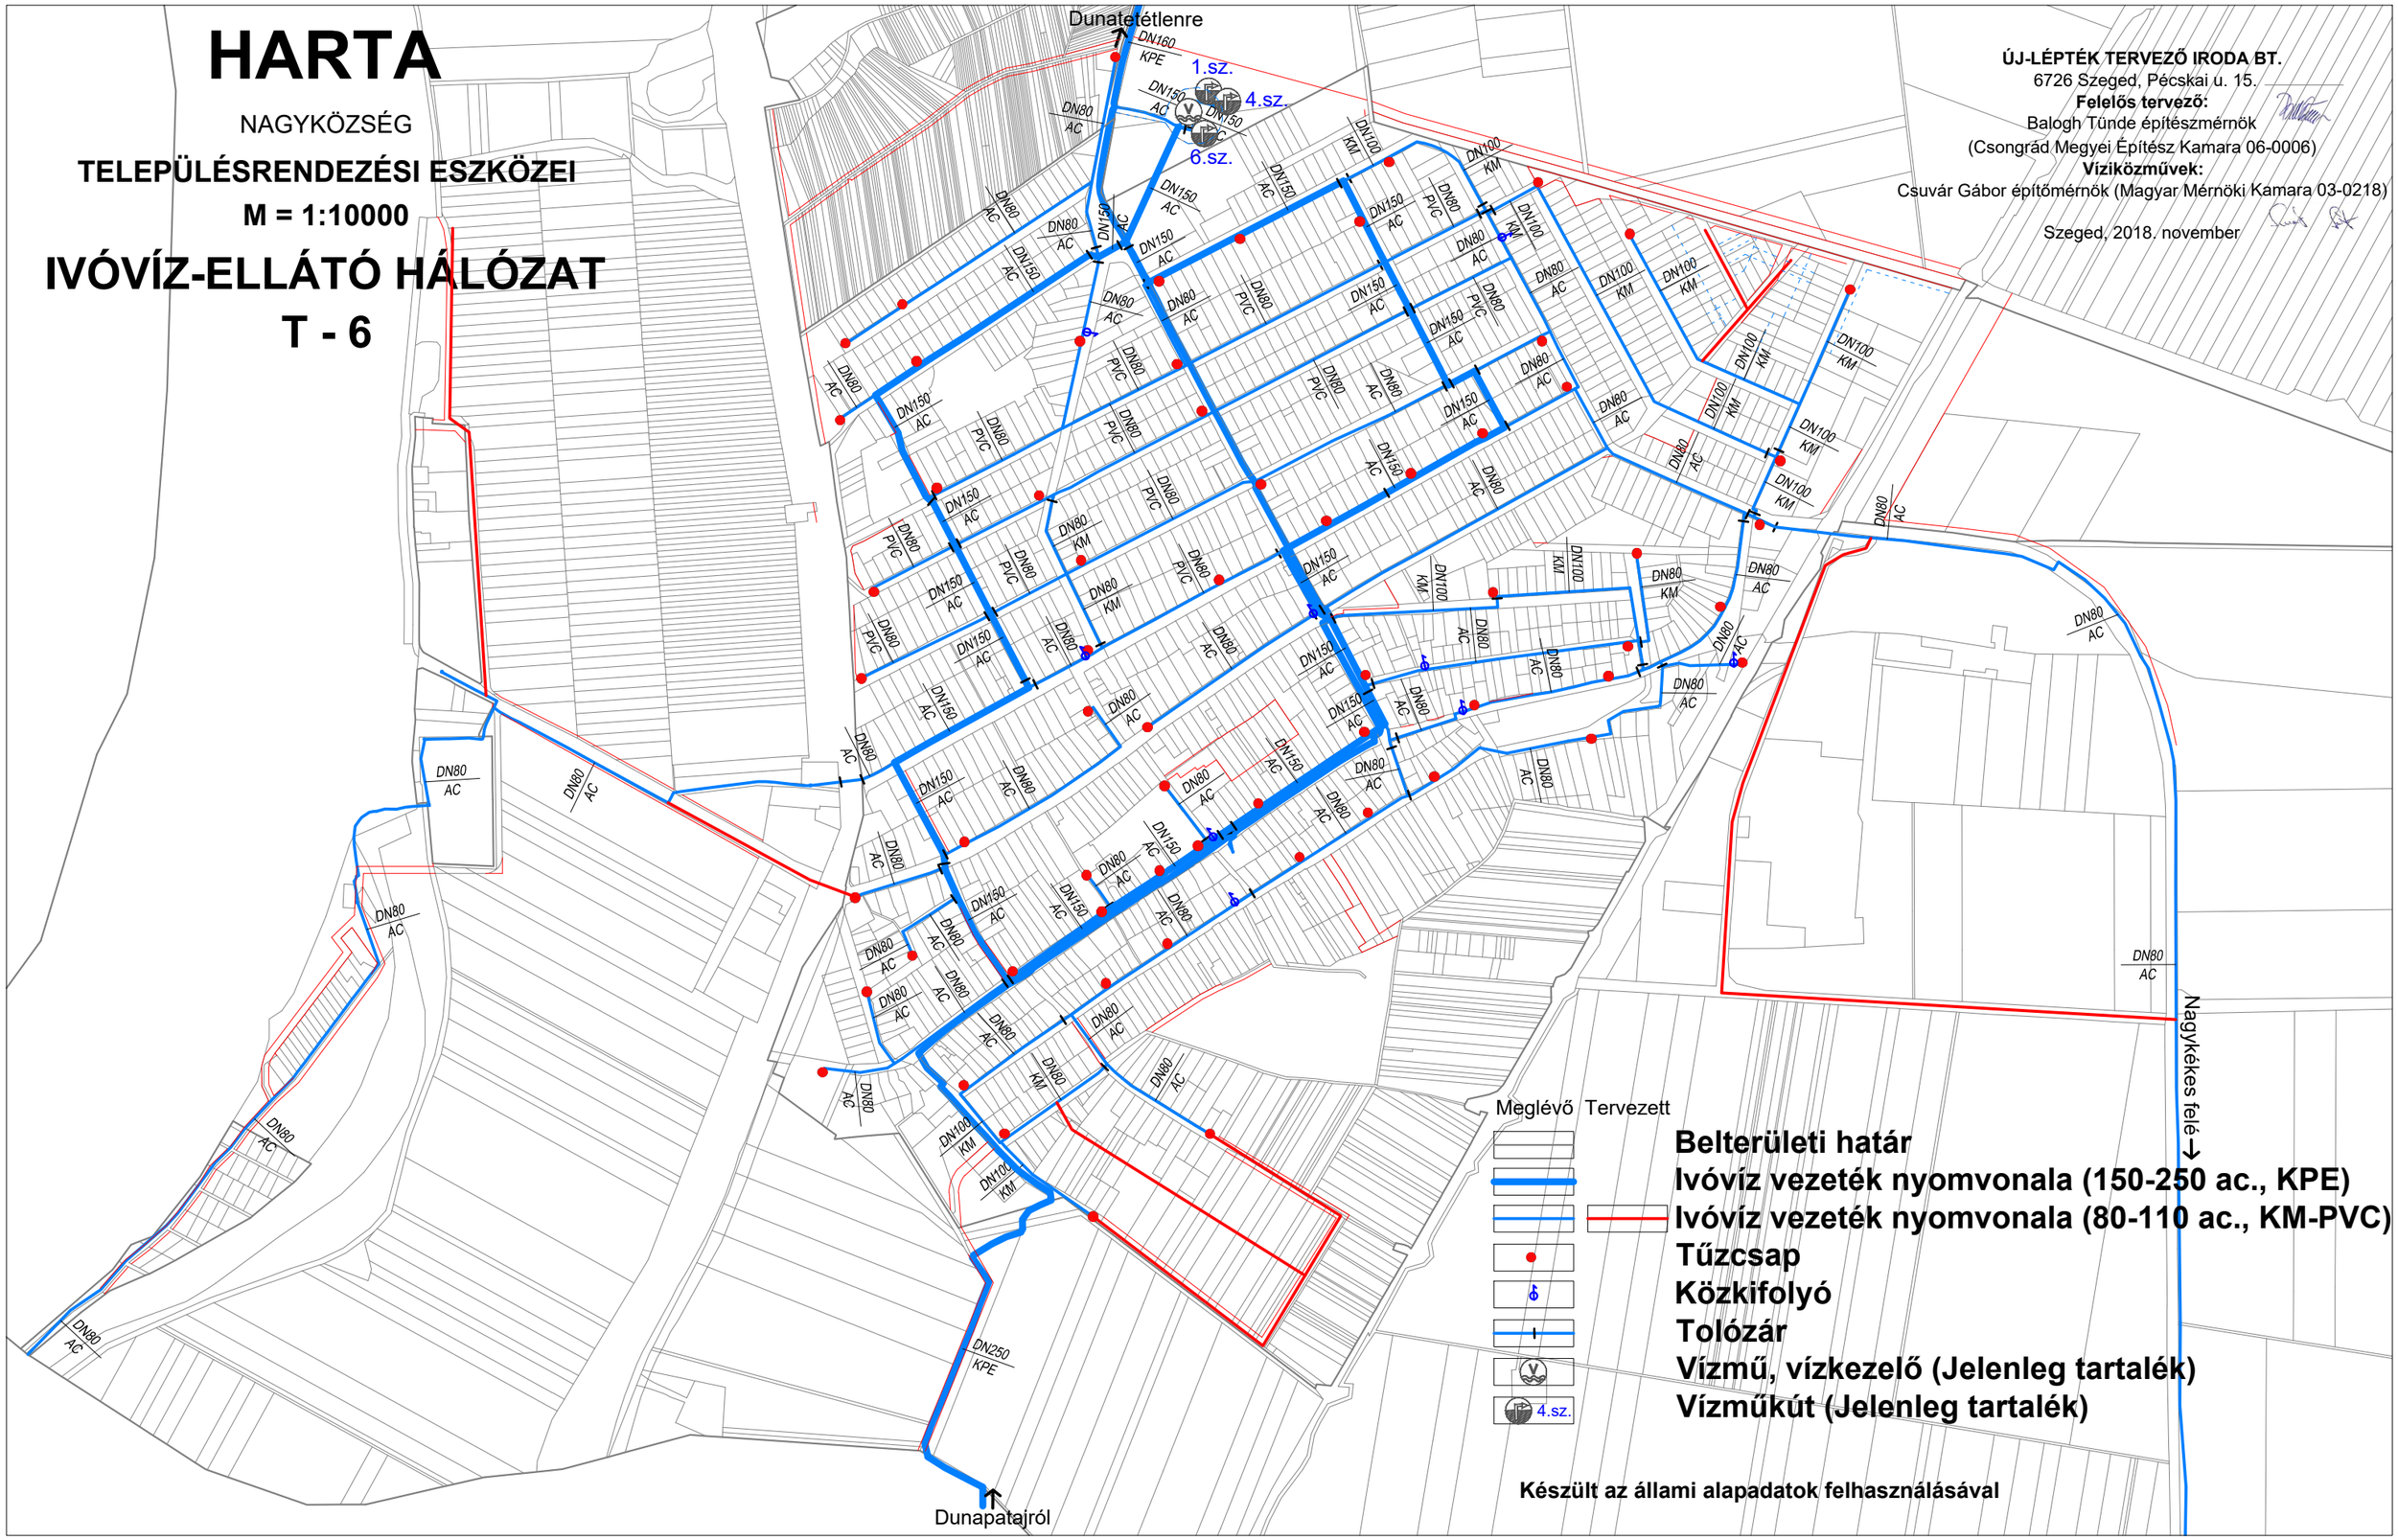

ÚJ-LÉPTÉK TERVEZŐ IRODA BT.
6726 Szeged, Pécskai u. 15.
Felelős tervező:
Balogh Tünde építészmérnök
(Csongrád Megyei Építész Kamara 06-0006)
Víziközművek:
Csuvár Gábor építőmérnök (Magyar Mérnöki Kamara 03-0218)

Szeged, 2018. november

Készült az állami alapadatok felhasználásával