

# HERCEGSZÁNTÓ


## KÖZSÉG

### TELEPÜLÉSRENDEZÉSI TERV BELTERÜLET ÉS BEÉPÍTETT KÖRNYÉKE IVÓVÍZ-ELLÁTÓ HÁLÓZAT ALAKÍTÁSA

T - 5

M = 1 : 8000

Jelen tervlap a Hercegszántó község Önkormányzata 25/2013.(V.6.)  
határozatával jóváhagyott Településrendezési Terv  
alátámasztó munkarésze

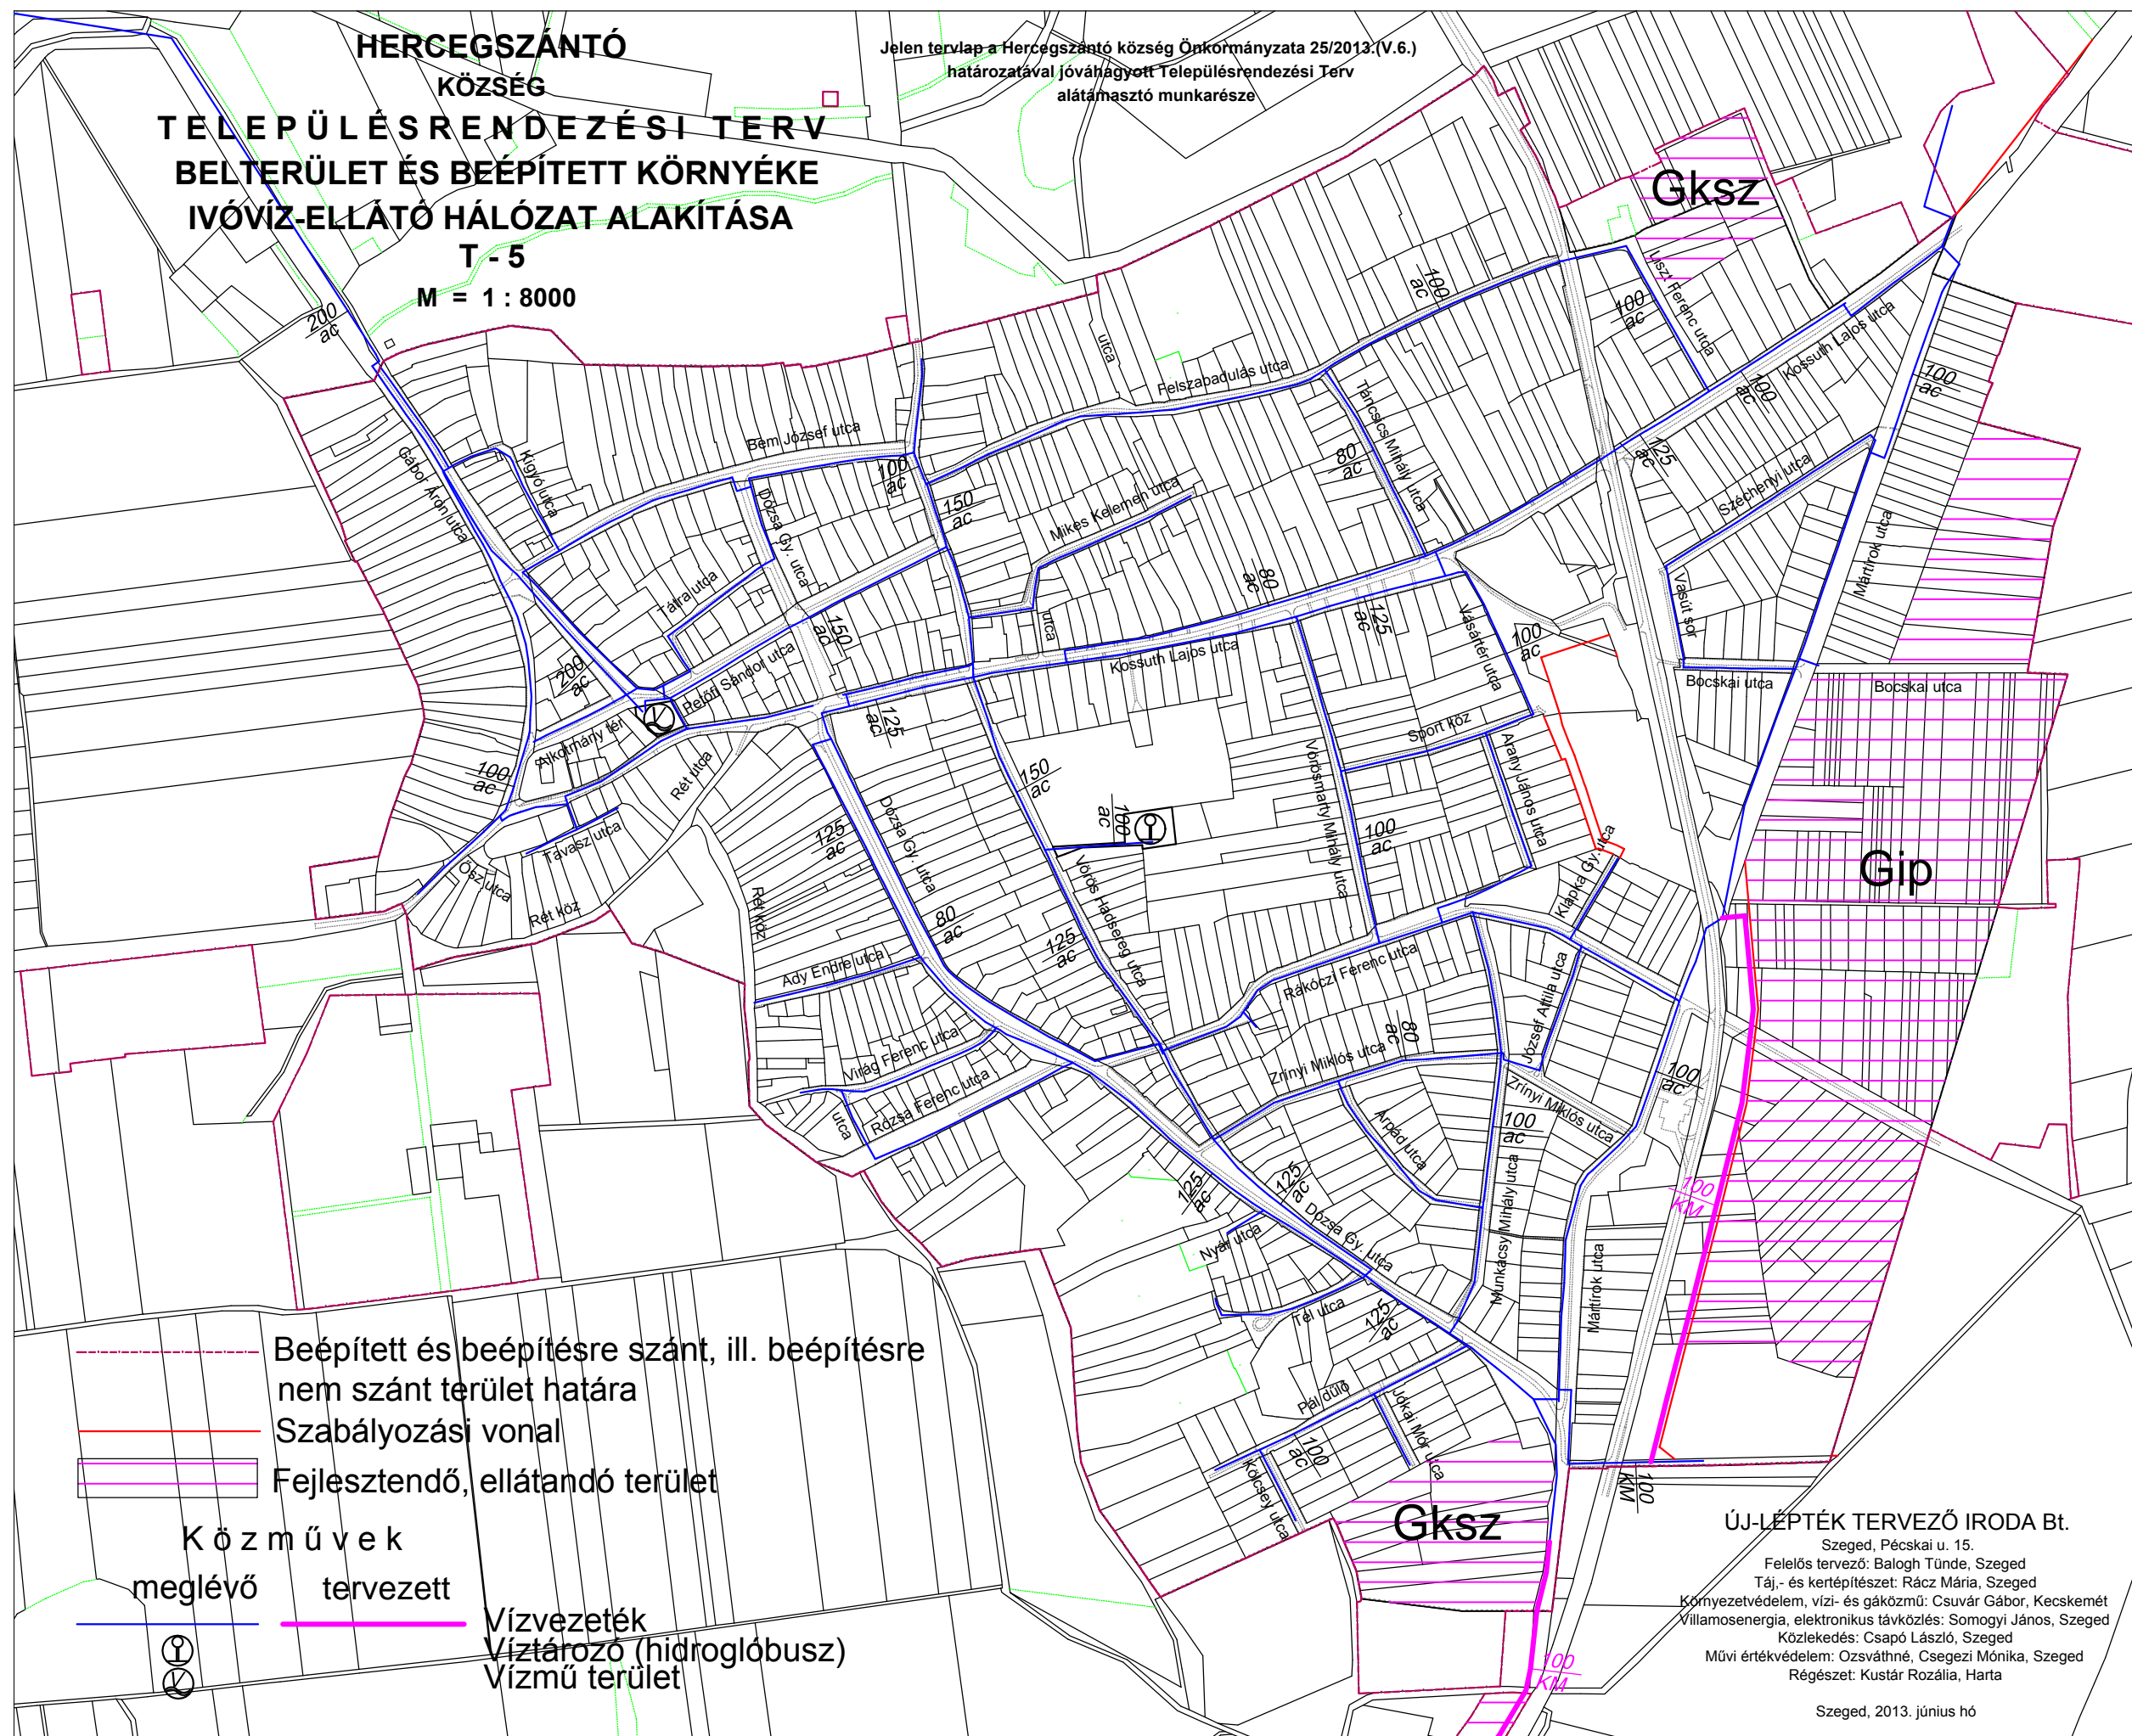

- Beépített és beépítésre szánt, ill. beépítésre nem szánt terület határa
- Szabályozási vonal
- Fejlesztendő, ellátandó terület
- Közutak**  
--- meglévő    --- tervezett
- Vízvezeték
- Víz tározó (hidroglóbusz)
- Víz mű terület

Gksz

Gip

Gksz

ÚJ-LÉPTÉK TERVEZŐ IRODA Bt.  
Szeged, Pécskai u. 15.  
Felelős tervező: Balogh Tünde, Szeged  
Táj-, és kertépítész: Rácz Mária, Szeged  
Környezetvédelem, vízi- és gázközmű: Csuvár Gábor, Kecskemét  
Villamosenergia, elektronikus távközlés: Somogyi János, Szeged  
Közlekedés: Csapó László, Szeged  
Művi értékvédelem: Ozsváthné, Csegezi Mónika, Szeged  
Régészet: Kustár Rozália, Harta

Szeged, 2013. június hó