


HERCEGSZÁNTÓ
KÖZSÉG
TELEPÜLÉSRENDEZÉSI TERV
BELTERÜLET ÉS BEÉPÍTETT KÖRNYÉKE
CSAPADÉKVÍZ-ELVÉZETŐ RENDSZERÉNEK ALAKÍTÁSA
T - 7
M = 1 : 8000

Jelen tervlap a Hercegszántó község Önkormányzata 25/2013.(V.6.)
határozatával jóváhagyott Településrendezési Terv
alátámasztó munkarésze

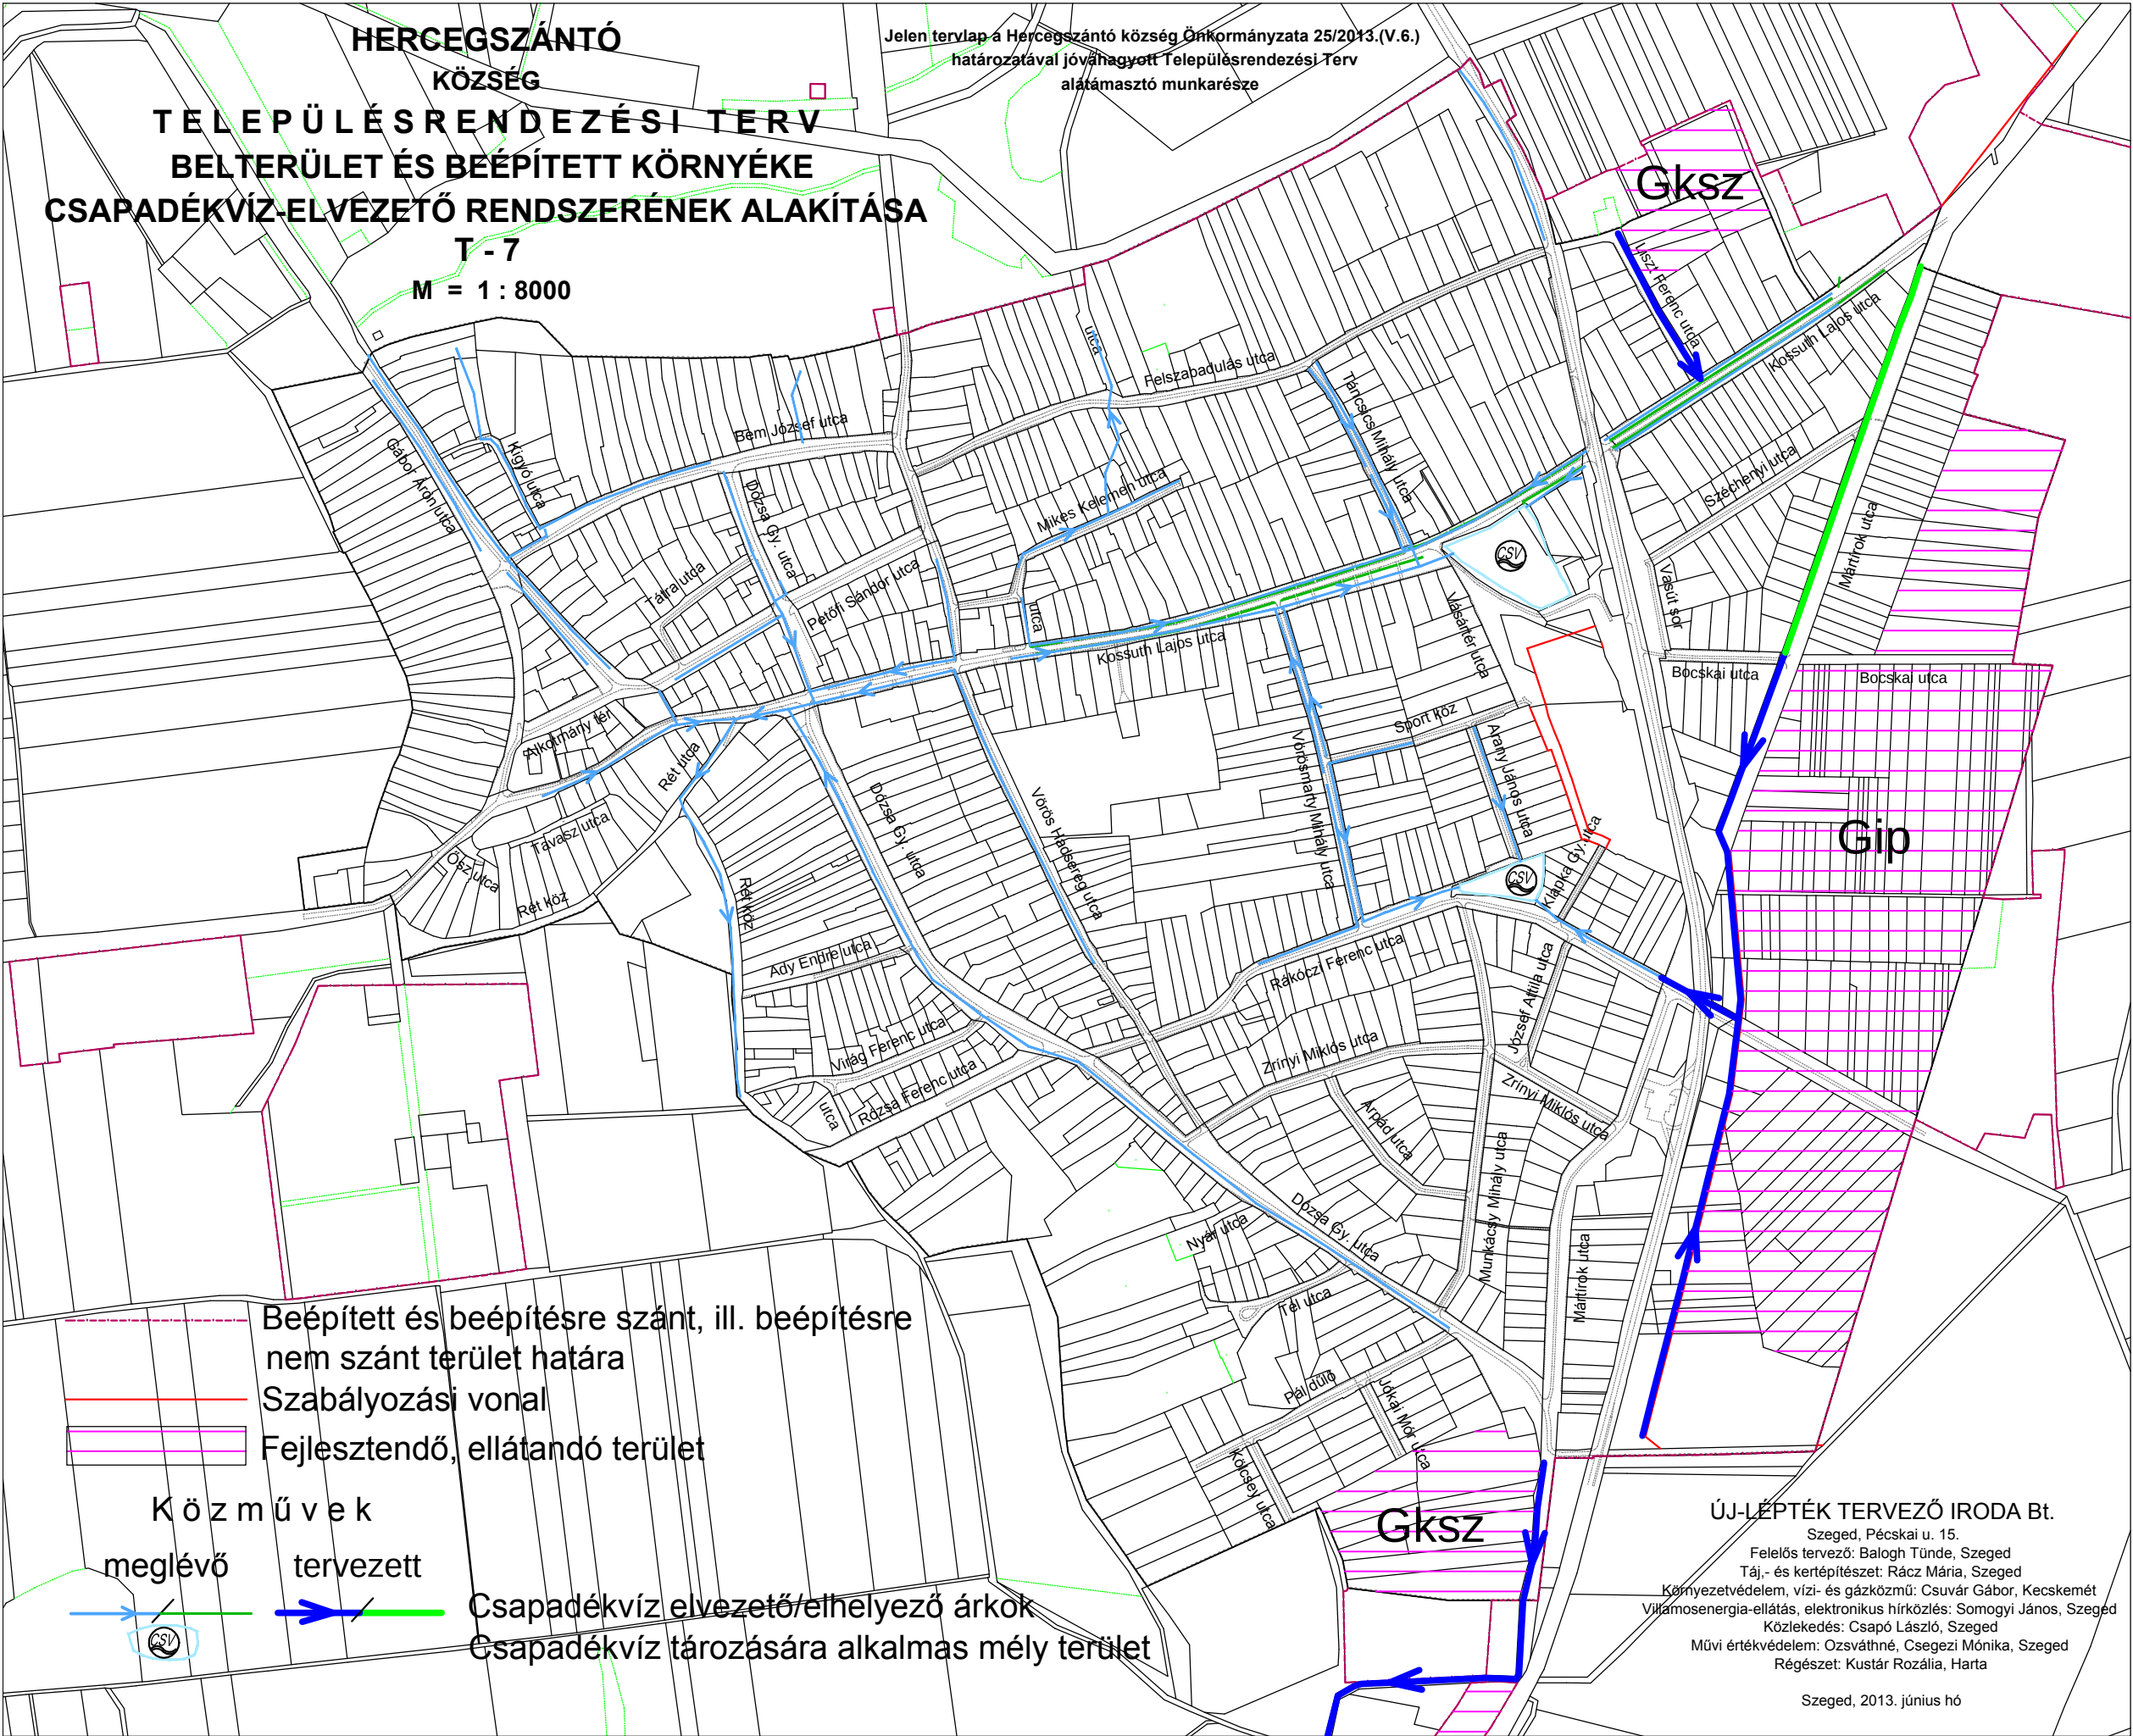

ÚJ-LÉPTÉK TERVEZŐ IRODA Bt.

Szeged, Pécskai u. 15.

Felelős tervező: Balogh Tünde, Szeged

Táj-, és kertépítész: Rácz Mária, Szeged

Környezetvédelem, vízi- és gázközmű: Csuvár Gábor, Kecskemét

Villamosenergia-ellátás, elektronikus hírközlés: Somogyi János, Szeged

Közlekedés: Csapó László, Szeged

Művi értékvédelem: Oszváthné, Csegezi Mónika, Szeged

Régészet: Kustár Rozália, Harta

Szeged, 2013. június hó