

# HERCEGSZÁNTÓ


KÖZSÉG

## TELEPÜLÉSRENDEZÉSI TERV BELTERÜLET ÉS BEÉPÍTETT KÖRNYÉKE FÖLDGÁZELLÁTÓ HÁLÓZAT ALAKÍTÁSA

T - 8

M = 1 : 8000

Jelen tervlap a Hercegszántó község Önkormányzata 25/2013.(V.6.)  
határozatával jóváhagyott Településrendezési Terv  
alátámasztó munkarésze

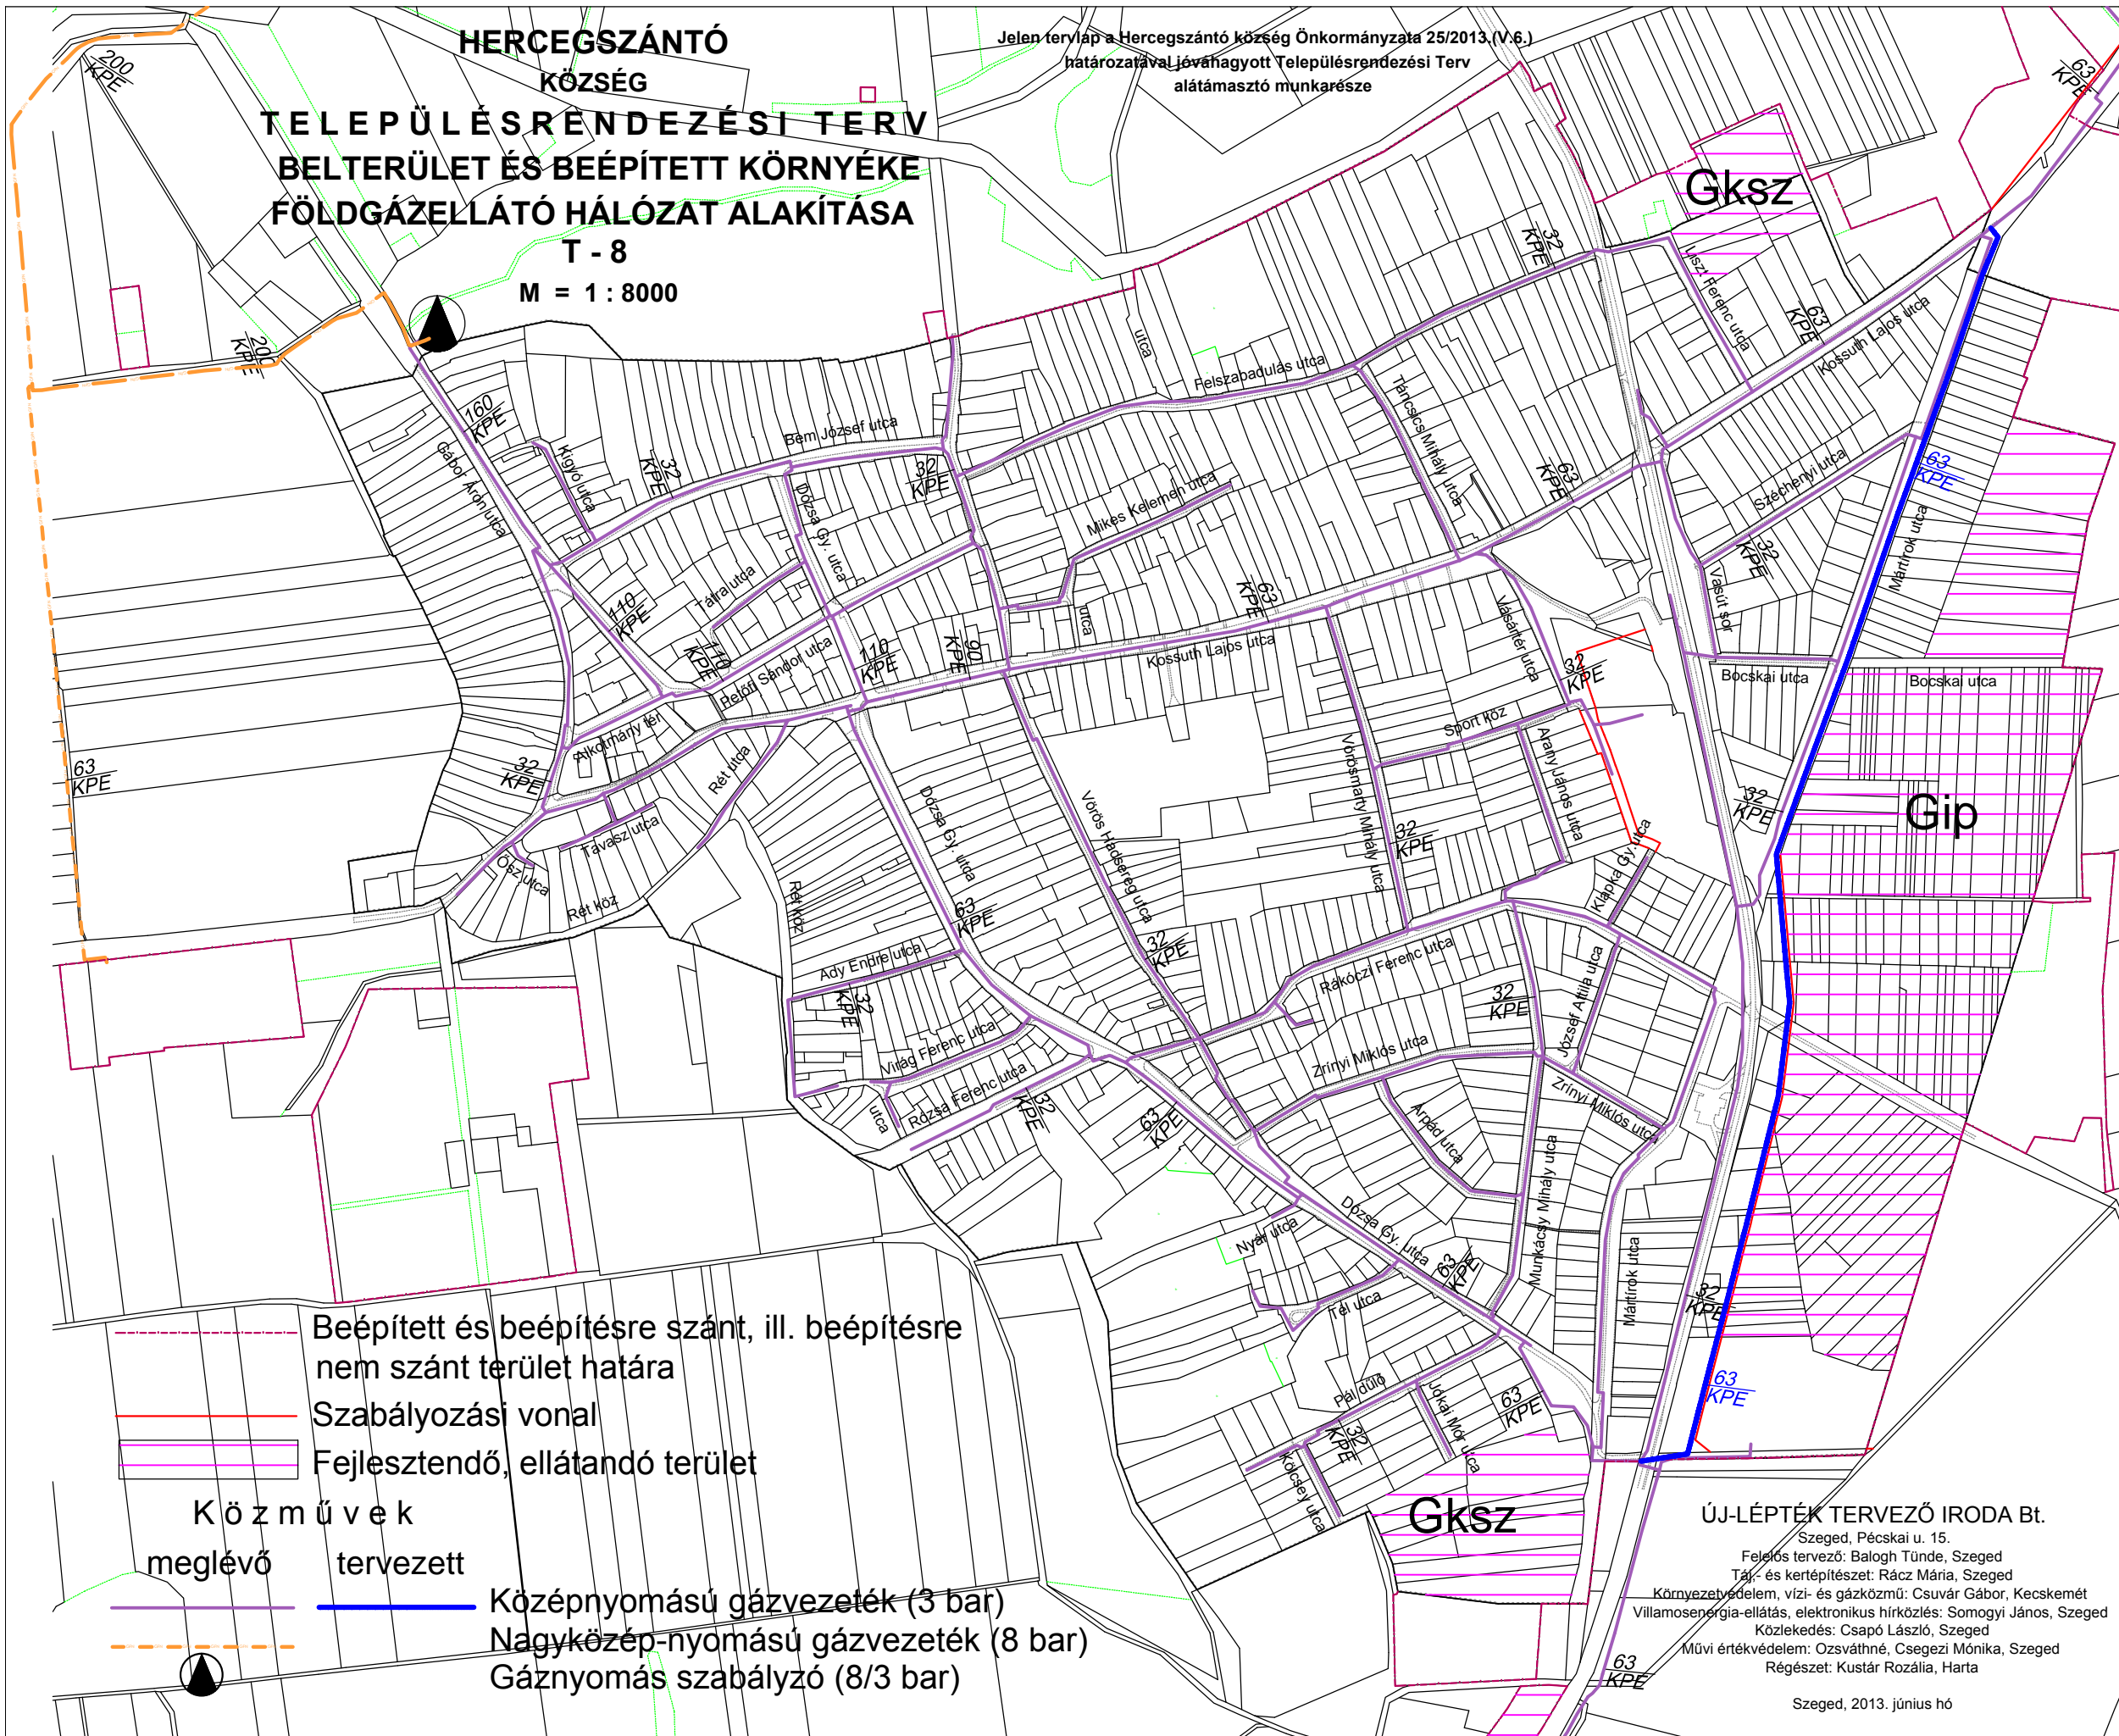

- Beépített és beépítésre szánt, ill. beépítésre nem szánt terület határa
- Szabályozási vonal
- Fejlesztendő, ellátandó terület

Köz m ű v e k  
meglévő tervezett

- Középnomású gázvezeték (3 bar)
- Nagyközép-nomású gázvezeték (8 bar)
- Gáznyomás szabályzó (8/3 bar)

Gksz

Gip

Gksz

ÚJ-LÉPTÉK TERVEZŐ IRODA Bt.

Szeged, Pécskai u. 15.  
Fejlesztő tervező: Balogh Tünde, Szeged  
Táj- és kertépítész: Rácz Mária, Szeged  
Környezetvédelem, vízi- és gázközmű: Csuvár Gábor, Kecskemét  
Villamosenergia-ellátás, elektronikus hírközlés: Somogyi János, Szeged  
Közlekedés: Csapó László, Szeged  
Művi értékvédelem: Ozsváthné, Csegezi Mónika, Szeged  
 Régészeti: Kustár Rozália, Harta

Szeged, 2013. június hó