


**HERCEGSZÁNTÓ
KÖZSÉG**
**TELEPÜLÉSRENDEZÉSI TERV
BELTERÜLET ÉS BEÉPÍTETT KÖRNYÉKE
SZENNYVÍZCSATORNA-HÁLÓZAT ALAKÍTÁSA
T - 6**

M = 1 : 10000

Jelen tervlap a Hercegszántó község Önkormányzata 25/2013.(V.6.)
határozatával jóváhagyott Településrendezési Terv
alátámasztó munkarésze

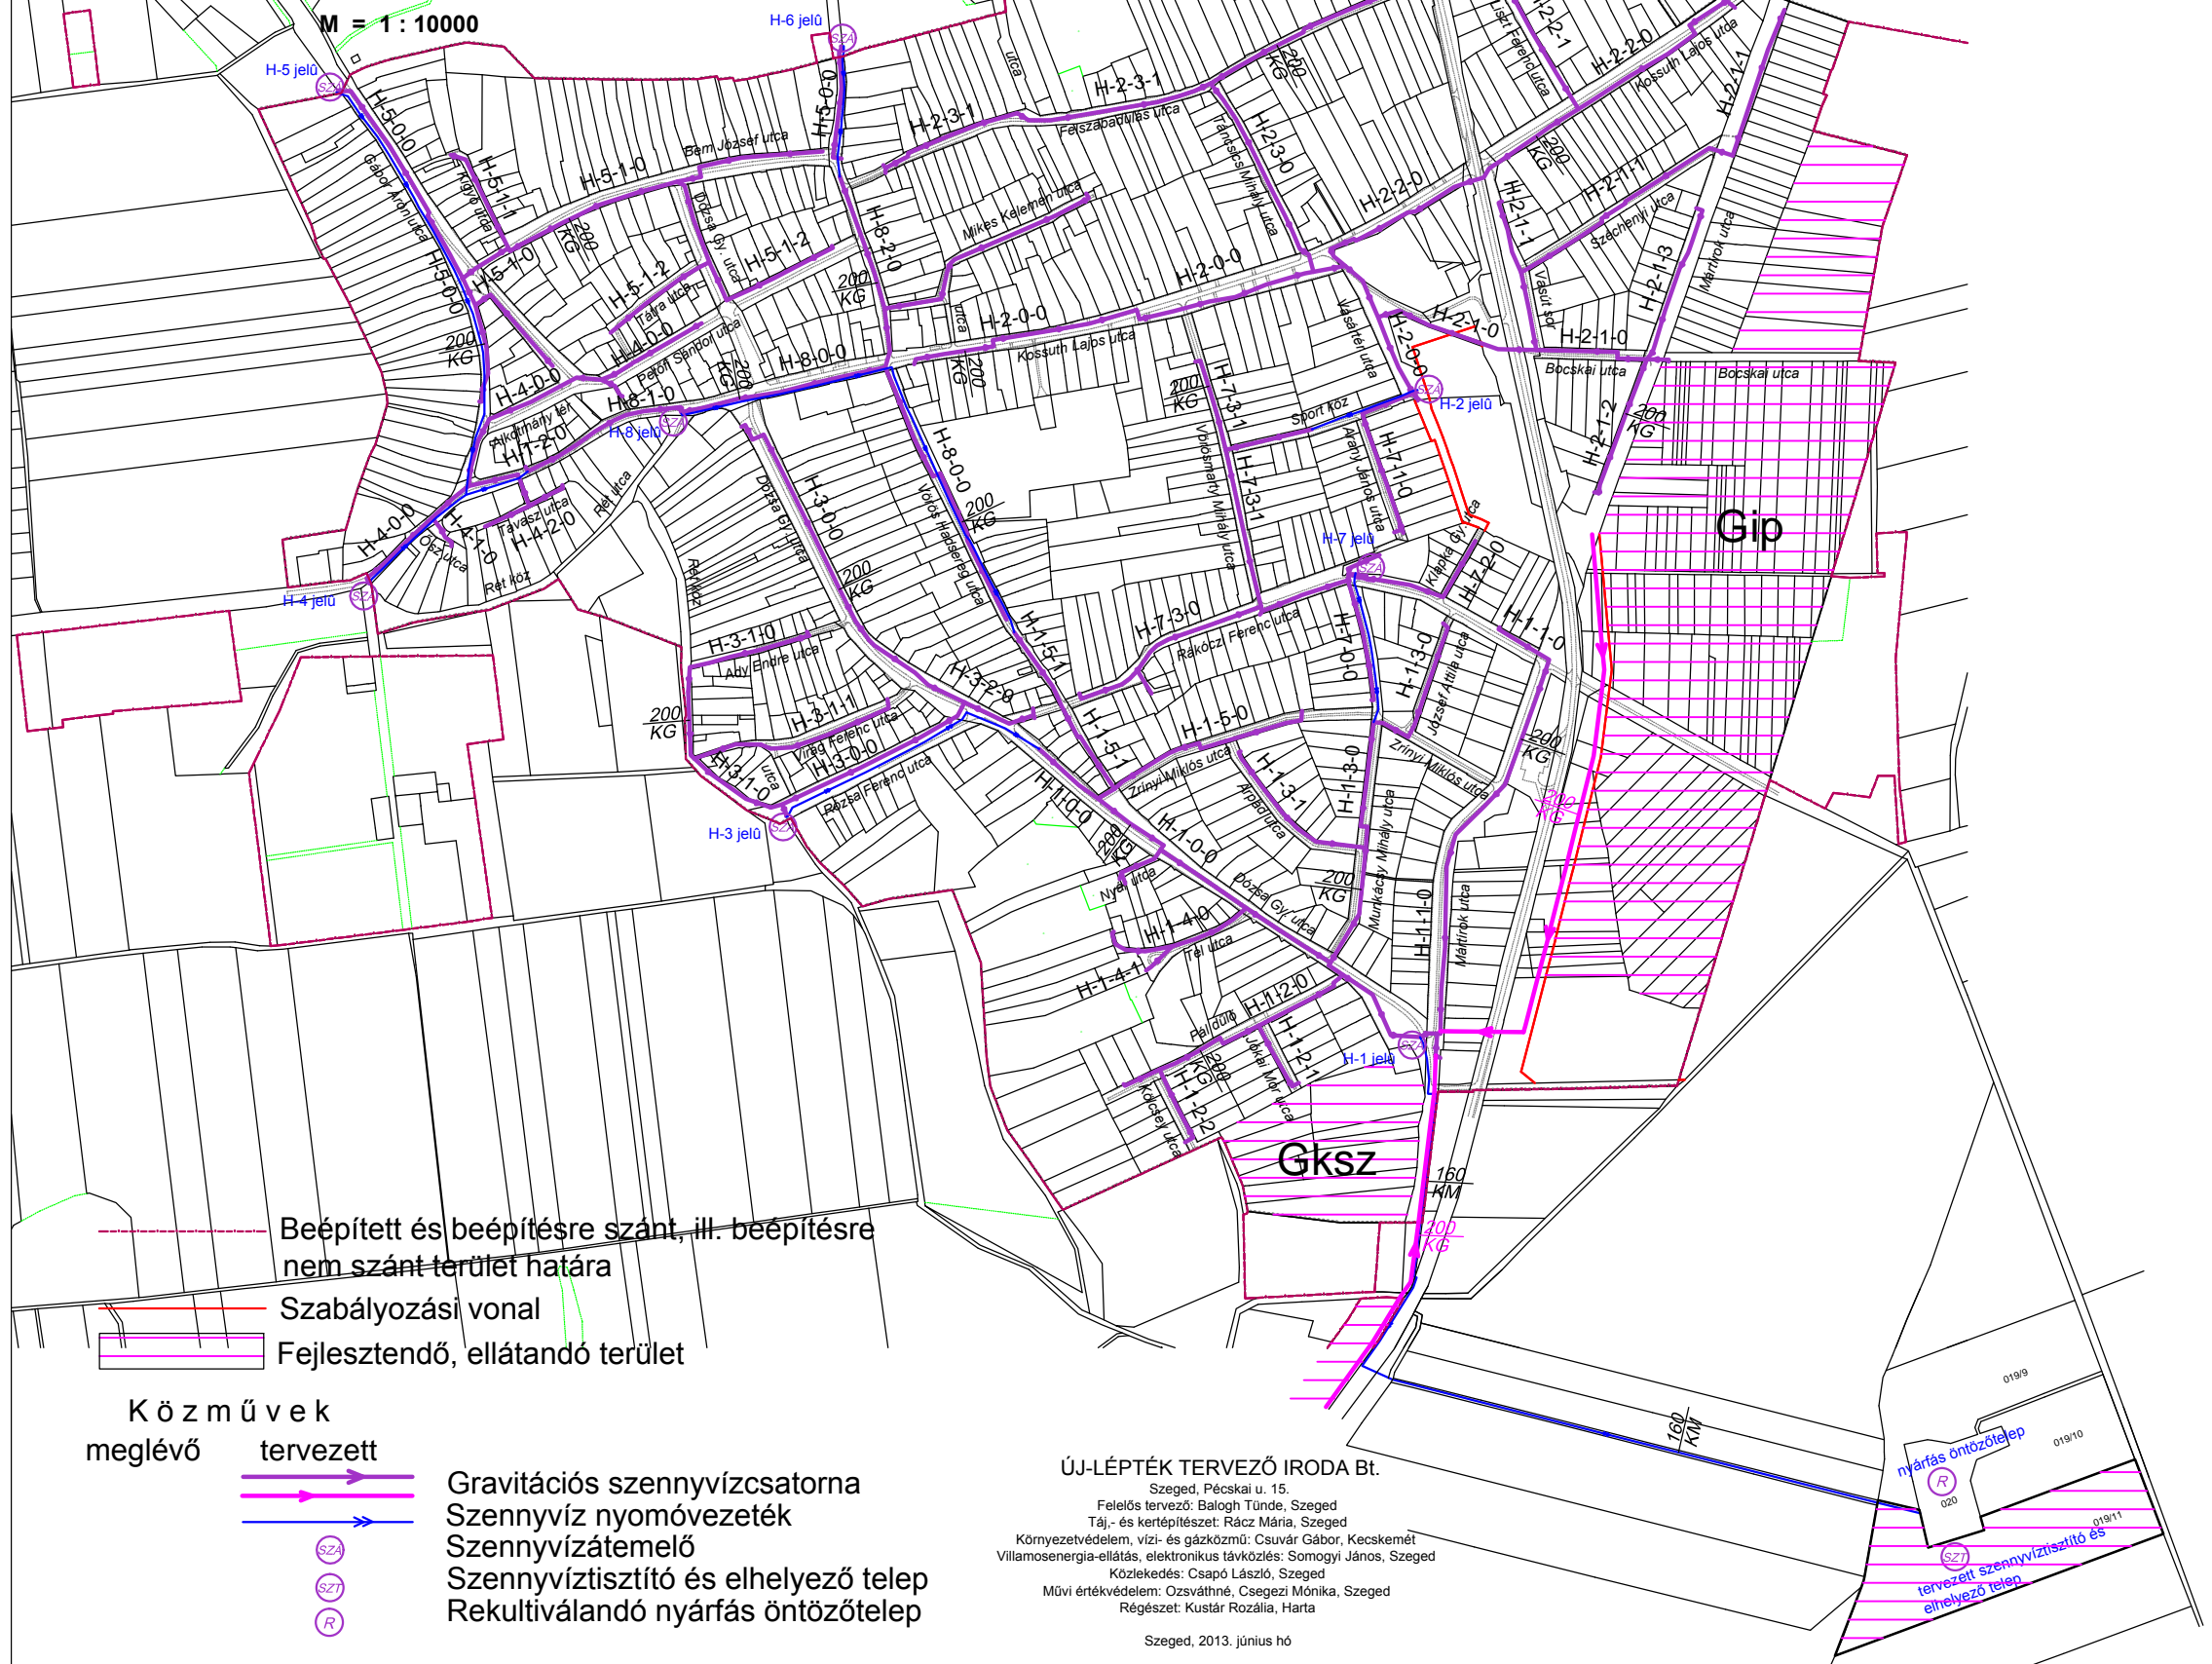

- Beépített és beépítésre szánt, ill. beépítésre nem szánt terület határa
- Szabályozási vonal
- Fejlesztendő, ellátandó terület

- K ö z m ű v e k**
- | | | |
|---------|-----------|--------------------------------------|
| meglévő | tervezett | |
| | | Gravitációs szennyvízcsatorna |
| | | Szennyvíz nyomóvezeték |
| | | Szennyvízátemelő |
| | | Szennyvíztisztító és elhelyező telep |
| | | Rekultiválandó nyárfás öntözőtelep |

ÚJ-LÉPTÉK TERVEZŐ IRODA Bt.
Szeged, Pécskai u. 15.
Felelős tervező: Balogh Tünde, Szeged
Táj- és kertépítész: Rácz Mária, Szeged
Környezetvédelem, vízi- és gázközmű: Csuvár Gábor, Kecskemét
Villamosenergia-ellátás, elektronikus távközlés: Somogyi János, Szeged
Közlekedés: Csapó László, Szeged
Művi értékvédelem: Oszváthné, Csegezi Mónika, Szeged
Régészet: Kustár Rozália, Harta

Szeged, 2013. június hó