


**HERCEGSZÁNTÓ
KÖZSÉG
TELEPÜLÉSRENDEZÉSI TERV
BELTERÜLET ÉS BEÉPÍTETT KÖRNYEKE
VILLAMOSENERGIA-ELLÁTÓ HÁLÓZAT ALAKÍTÁSA**

T - 9

M = 1 : 1200

Jelen tervlap a Hercegszántó község Önkormányzata 25/2013.(V.6.)
határozatával jóváhagyott Településrendezési Terv
alátámasztó munkarésze

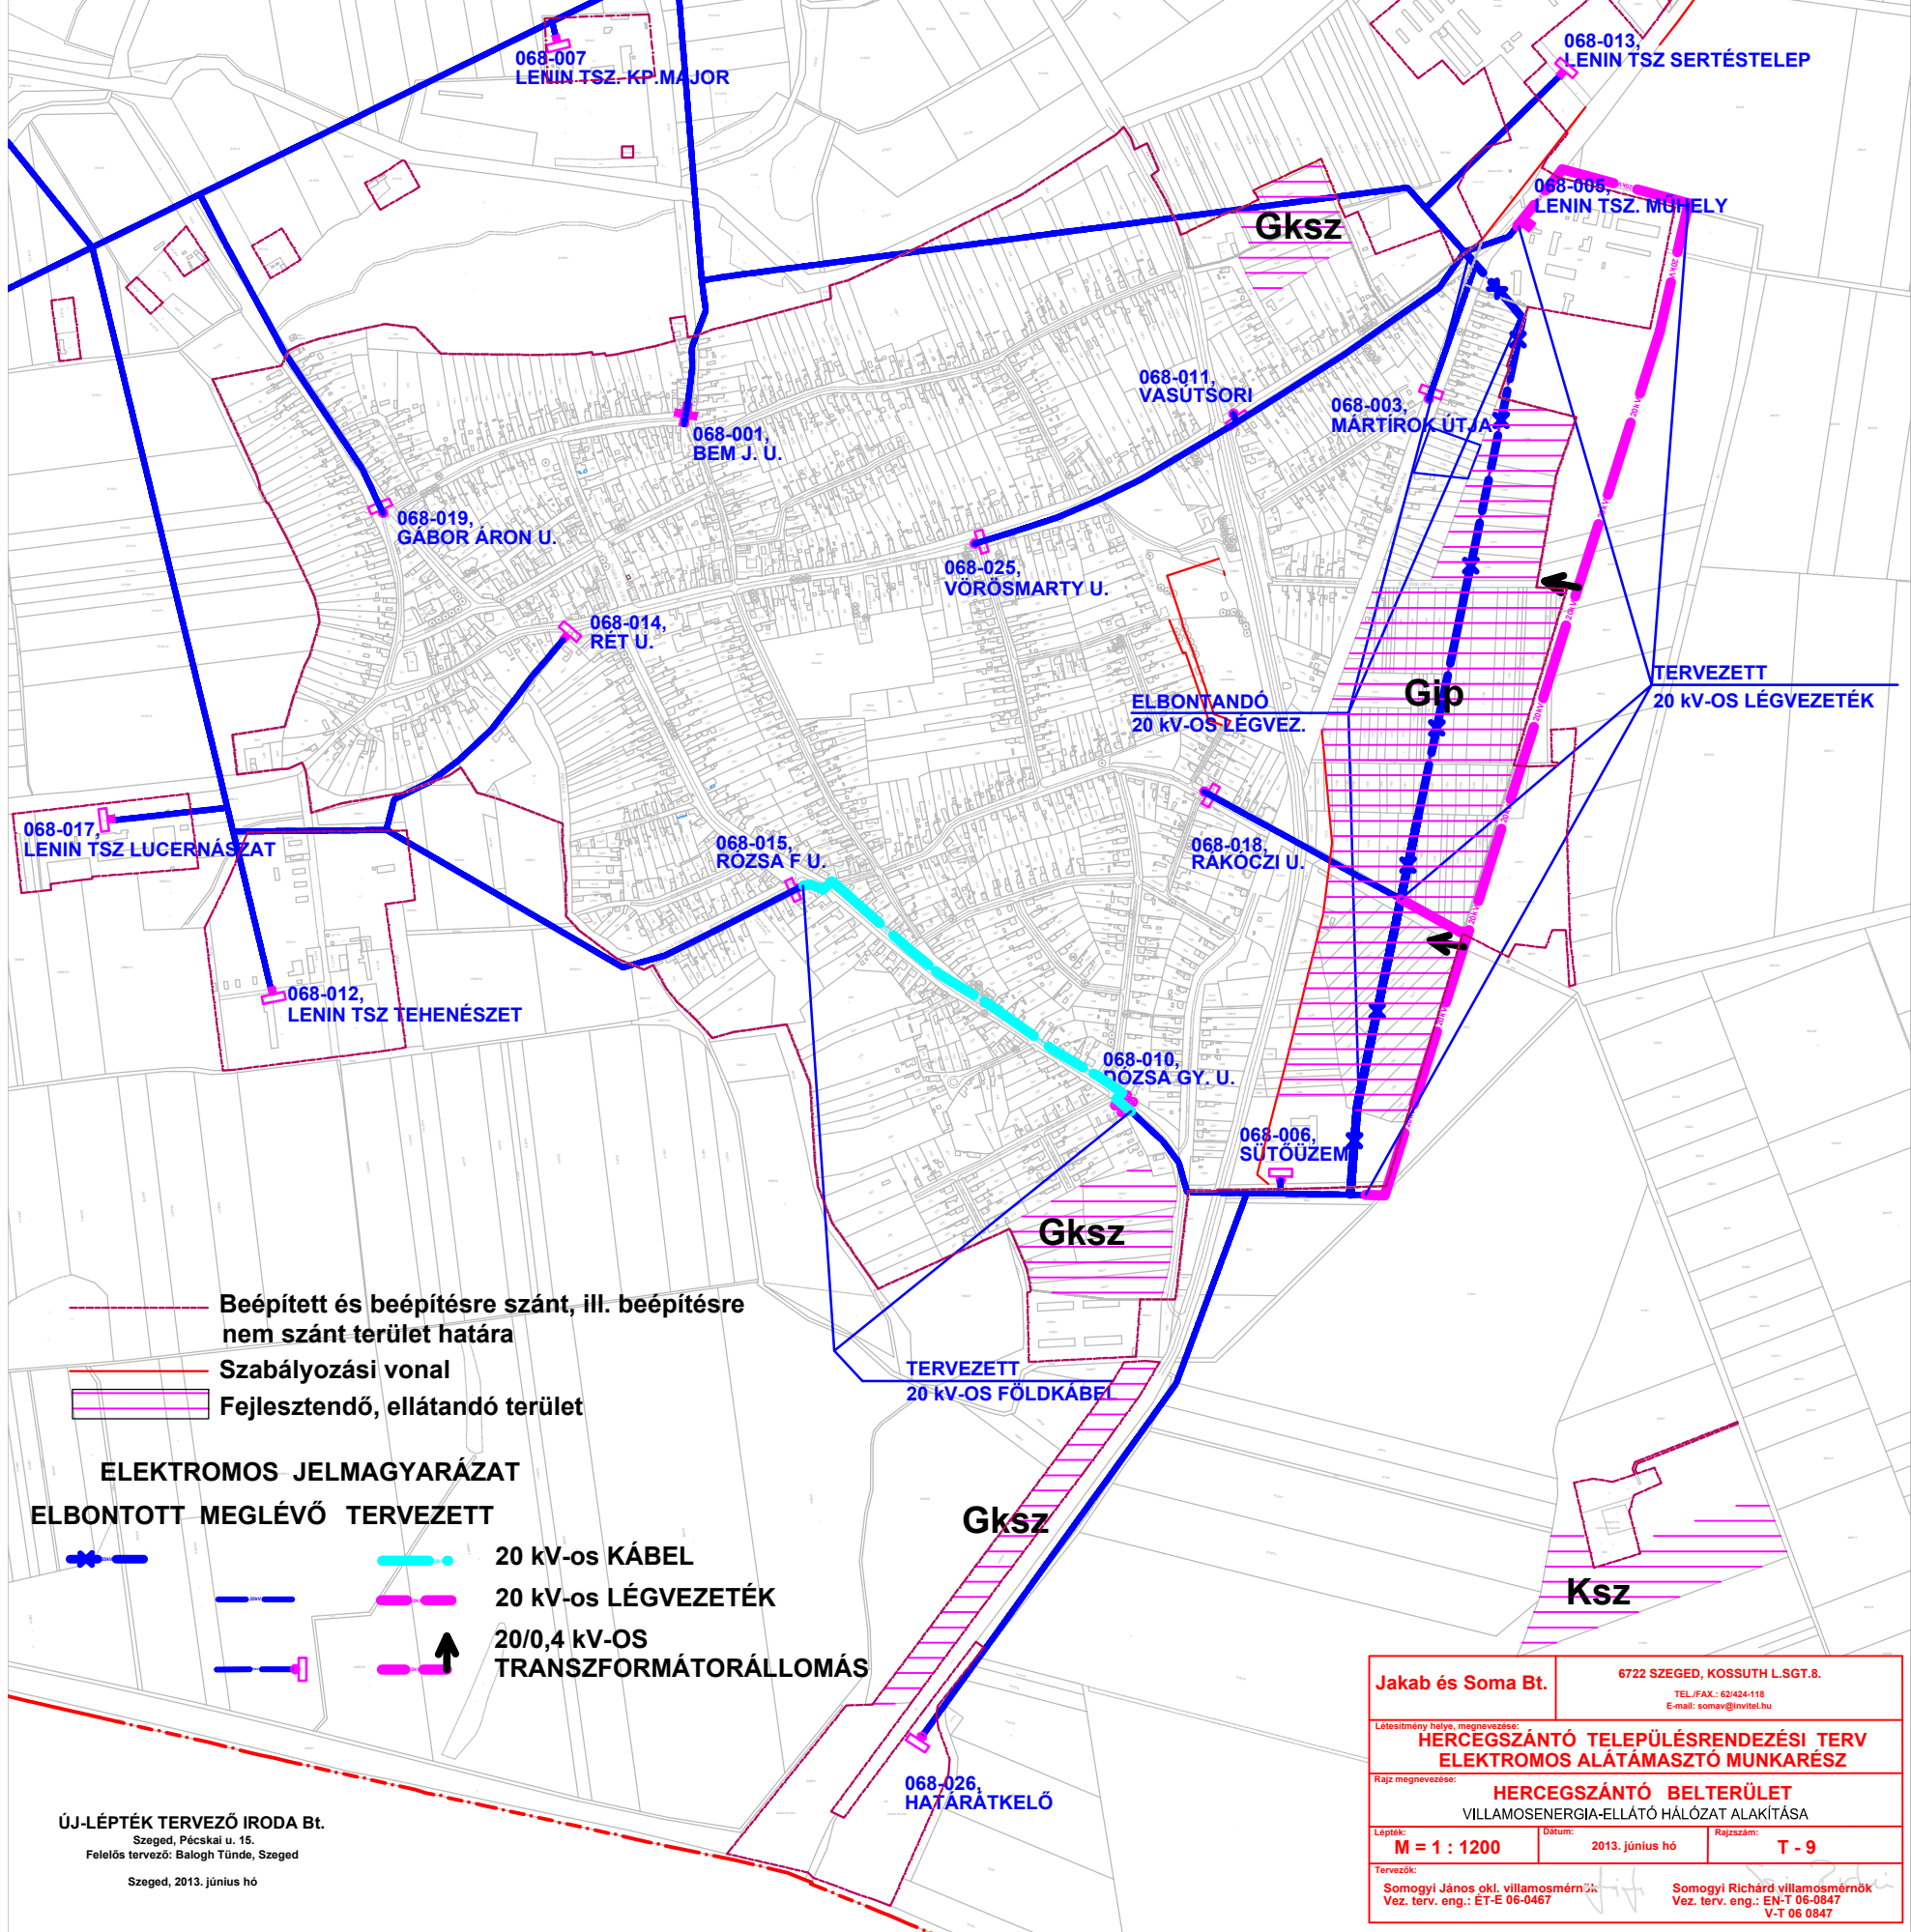

- Beépített és beépítésre szánt, ill. beépítésre nem szánt terület határa
- Szabályozási vonal
- ▨ Fejlesztendő, ellátandó terület

- ELEKTROMOS JELMAGYARÁZAT**
- ELBONTOTT MEGLÉVŐ TERVEZETT**
- 20 kV-os KÁBEL
 - 20 kV-os LÉGVEZETÉK
 - ↑ 20/0,4 kV-OS TRANSZFORMÁTORÁLLOMÁS

ÚJ-LÉPTÉK TERVEZŐ IRODA Bt.
Szeged, Pécskai u. 15.
Felelős tervező: Balogh Tünde, Szeged
Szeged, 2013. június hó

Jakab és Soma Bt.		6722 SZEGED, KOSSUTH L.SGT.8.	
		TEL./FAX.: 62424-118 E-mail: somav@invitel.hu	
Létesítmény helys. megnevezése: HERCEGSZÁNTÓ TELEPÜLÉSRENDEZÉSI TERV ELEKTROMOS ALÁTÁMASZTÓ MUNKARÉSZ			
Rajz megnevezése: HERCEGSZÁNTÓ BELTERÜLET VILLAMOSENERGIA-ELLÁTÓ HÁLÓZAT ALAKÍTÁSA			
Lépték: M = 1 : 1200	Dátum: 2013. június hó	Rajzsám: T - 9	
Tervezők: Somogyi János okl. villamosmérnök Vez. terv. eng.: ET-E 06-0467		Somogyi Richárd villamosmérnök Vez. terv. eng.: EN-T 06-0847 V-T 06 0847	