


HERCEGSZÁNTÓ KÖZSÉG LEPÜLÉSRENDEZÉSI TERV IGAZGATÁSI TERÜLET KÖZLEKEDÉSI HÁLÓZATOK

T - 4

M = 1 : 40000

Jelen tervlap a Hercegszántó község Önkormányzata 25/2013. (VI. 6.)
határozatával jóváhagyott Településrendezési Terv
alátámasztó munkarésze

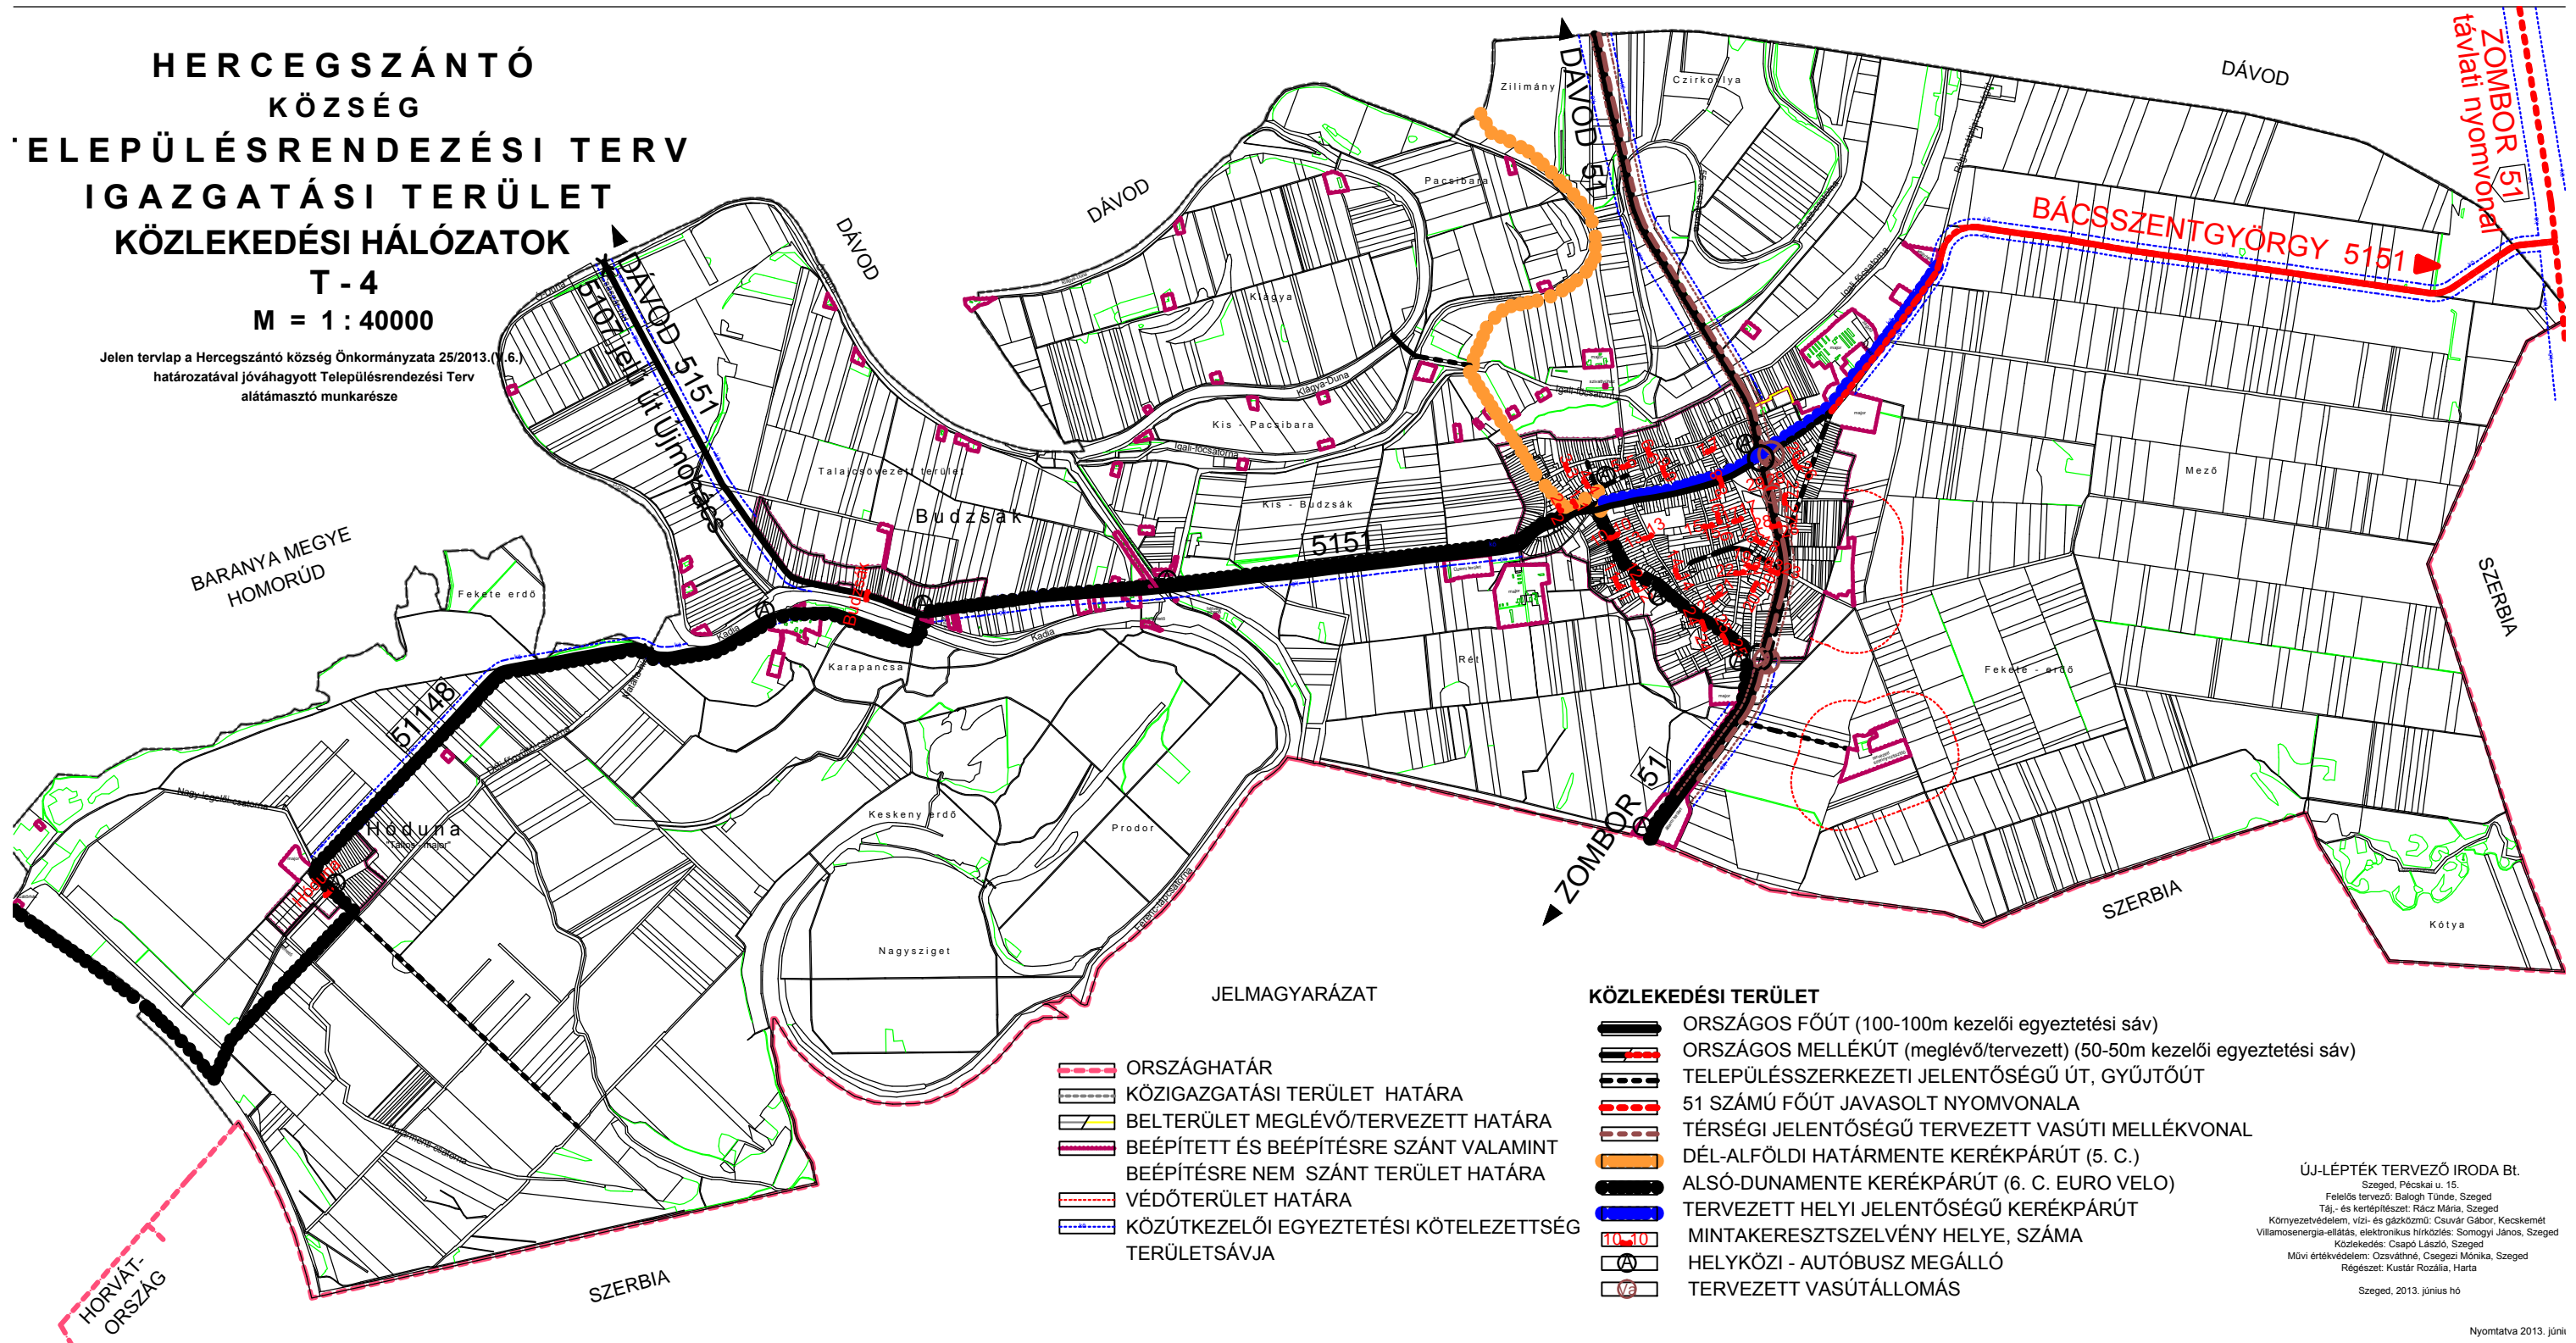

JELMAGYARÁZAT

- ORSZÁGHATÁR
- KÖZIGAZGATÁSI TERÜLET HATÁRA
- BELTERÜLET MEGLÉVŐ/TERVEZETT HATÁRA
- BEÉPÍTETT ÉS BEÉPÍTÉSRE SZÁNT VALAMINT BEÉPÍTÉSRE NEM SZÁNT TERÜLET HATÁRA
- VÉDŐTERÜLET HATÁRA
- KÖZÜTKELŐI EGYEZTETÉSI KÖTELEZETTSÉG TERÜLETSÁVJA

KÖZLEKEDÉSI TERÜLET

- ORSZÁGOS FŐÚT (100-100m kezelői egyeztetési sáv)
- ORSZÁGOS MELLÉKÚT (meglévő/tervezett) (50-50m kezelői egyeztetési sáv)
- TELEPÜLÉSSZERKEZETI JELENTŐSÉGŰ ÚT, GYŰJTŐÚT
- 51 SZÁMÚ FŐÚT JAVASOLT NYOMVONALA
- TÉRSÉGI JELENTŐSÉGŰ TERVEZETT VASÚTI MELLÉKVONAL
- DÉL-ALFÖLDI HATÁRMENTE KERÉKPÁRÚT (5. C.)
- ALSÓ-DUNAMENTE KERÉKPÁRÚT (6. C. EURO VELO)
- TERVEZETT HELYI JELENTŐSÉGŰ KERÉKPÁRÚT
- MINTAKERESZTSZELVÉNY HELYE, SZÁMA
- HELYKÖZI - AUTÓBUSZ MEGÁLLÓ
- TERVEZETT VASÚTÁLLOMÁS

ÚJ-LÉPTÉK TERVEZŐ IRODA Bt.
Szeged, Pécskai u. 15.
Felelős tervező: Balogh Tünde, Szeged
Táj- és kertépítész: Rácz Mária, Szeged
Környezetvédelem, vízi- és gázközmű: Csuvár Gábor, Kecskemét
Villamosenergia-ellátás, elektronikus hírközlés: Somogyi János, Szeged
Közlekedés: Csapó László, Szeged
Művi értékvédelem: Ozsváthné, Csagezi Mónika, Szeged
Régészet: Kuslár Rozália, Hárta
Szeged, 2013. június hó