

# IZSÁK VÁROS

## TELEPÜLÉSTERVE



ALÁTÁMASZTÓ MUNKARÉSZEI 2022.

M = 1 : 4000

KISZSÁK EGYÉB BELTERÜLET

### szennyvízcsatorna hálózat

T - 9

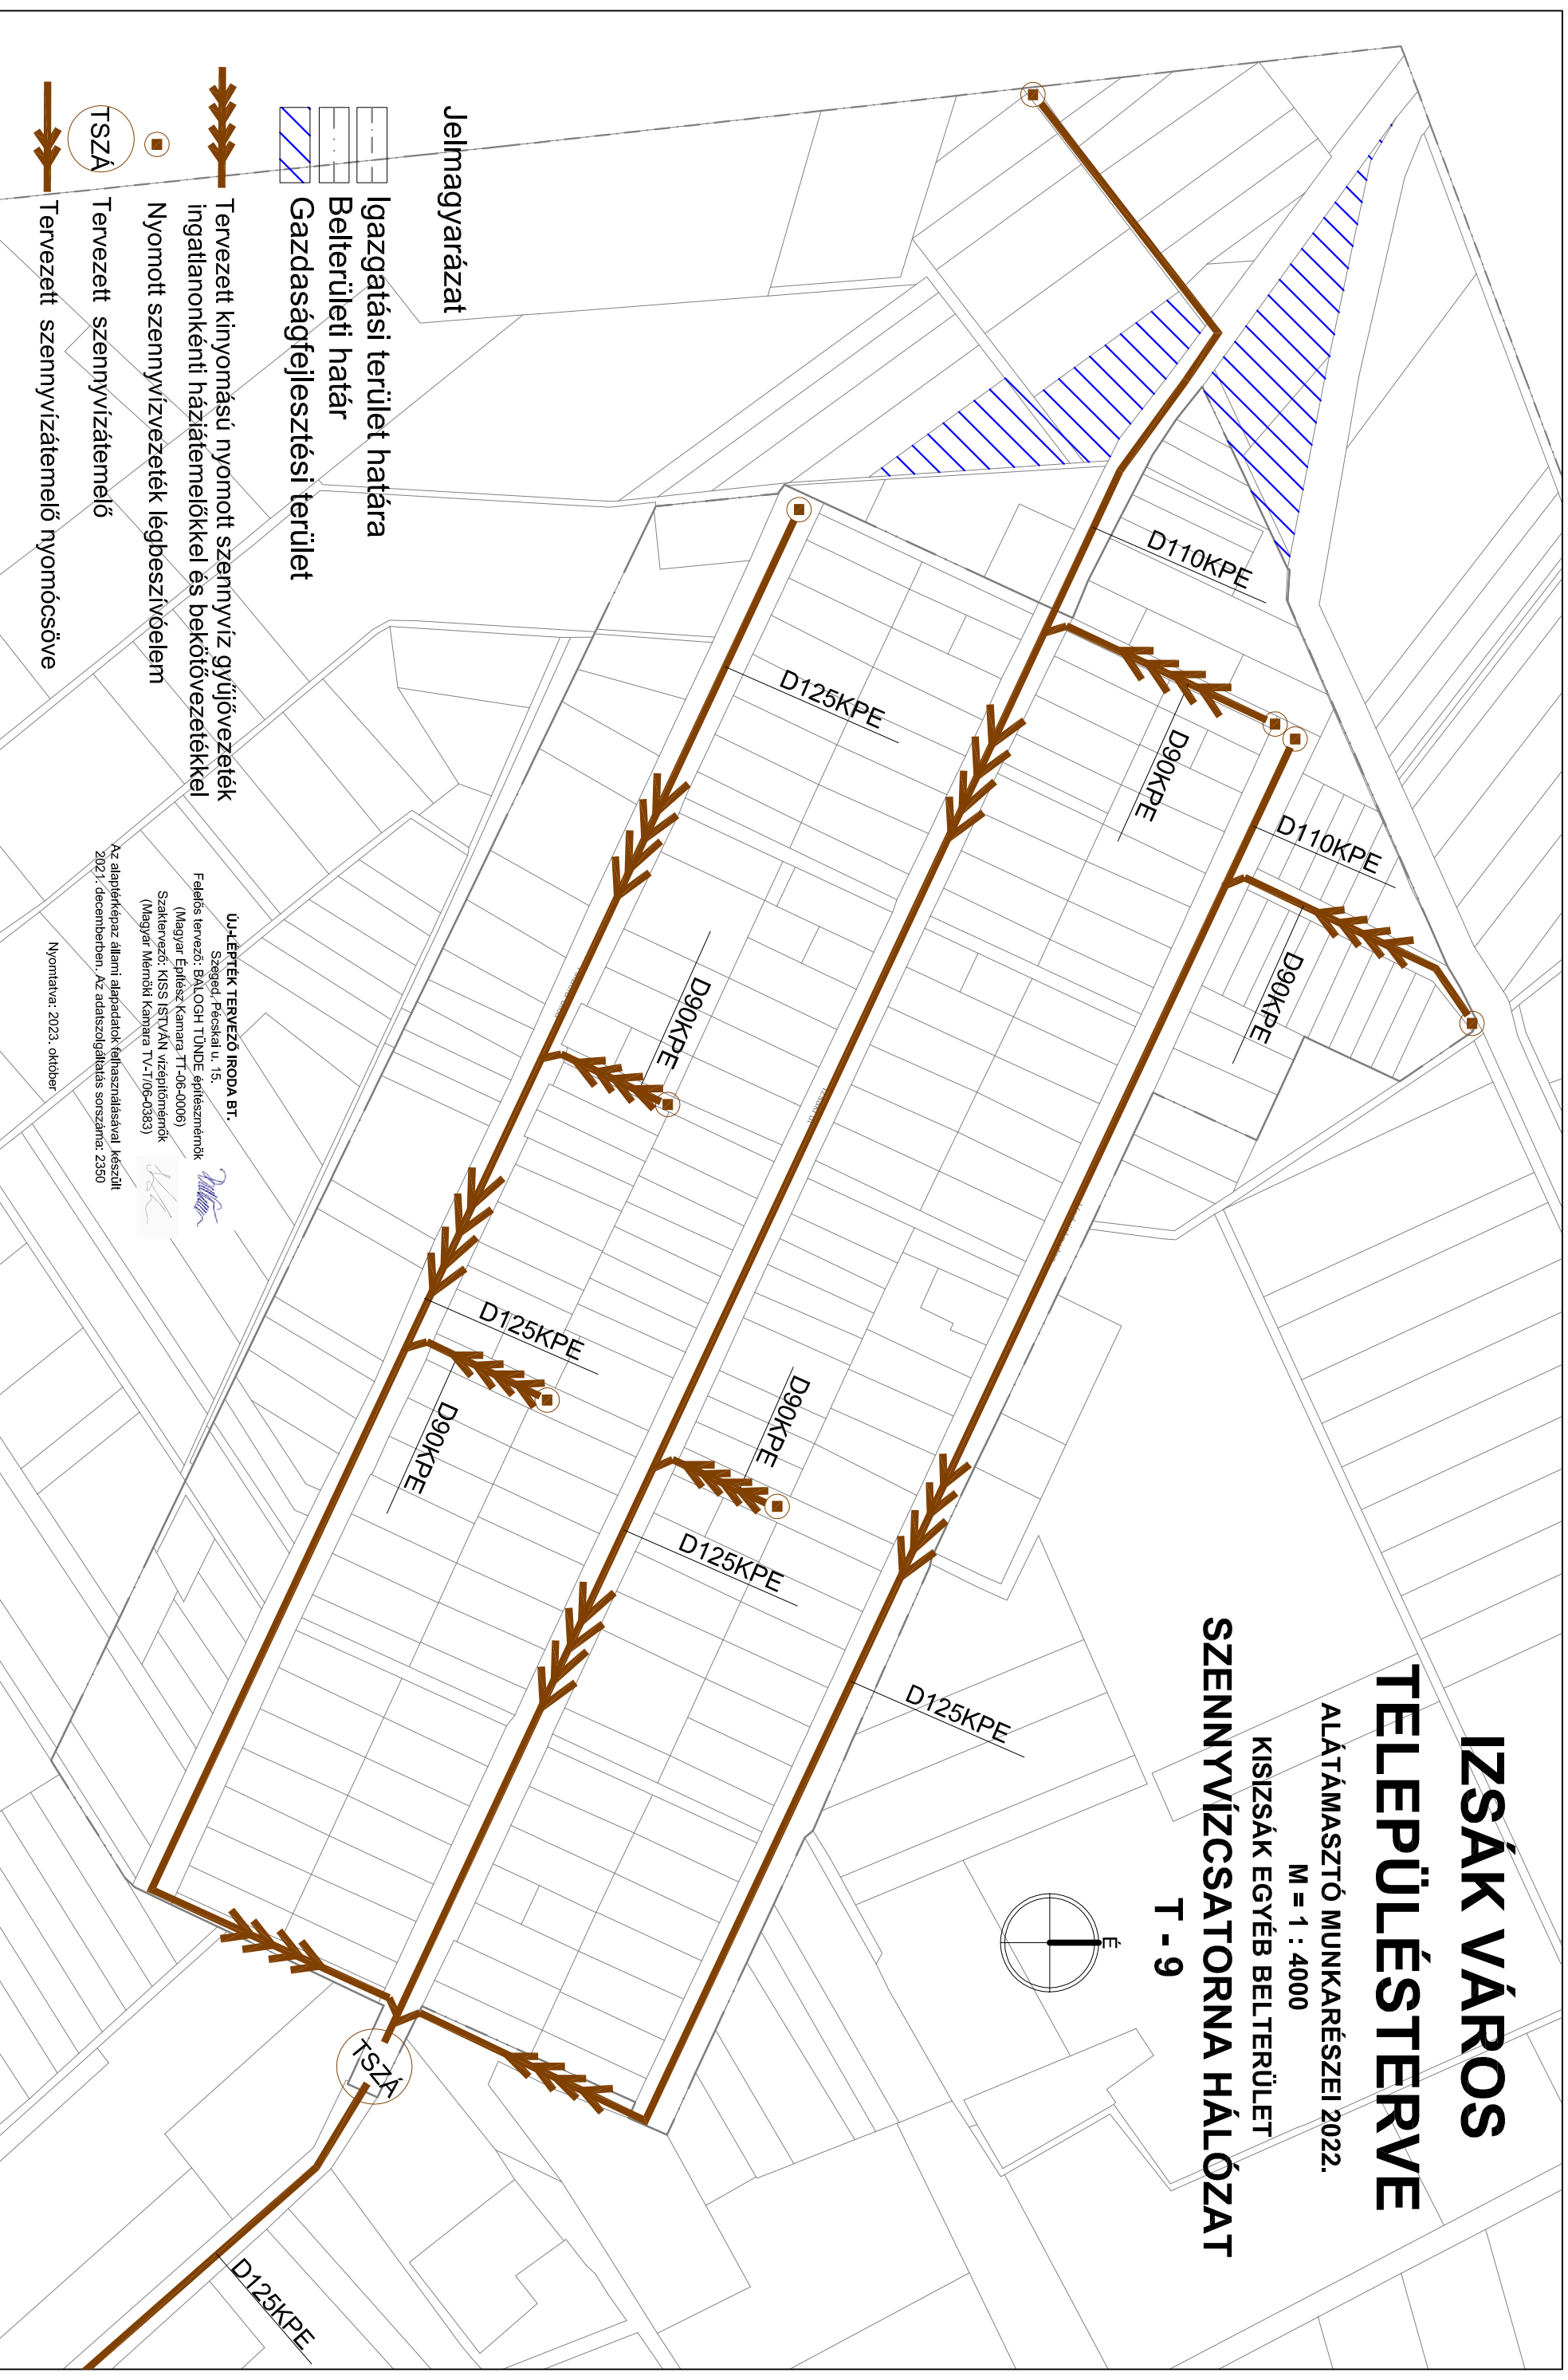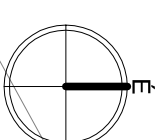

Jelmagyarázat

- Igazgatási terület határa
- - - Belterületi határ
- ▨ Gazdaságfejlesztési terület

- Tervezett kinyomású nyomott szennyvíz gyűjtővezetékek ingatlanonkénti háziáttemelőkkel és bekötővezetékekkel
- Nyomott szennyvízvezetékek légbeszívőelem

- TSZA Tervezett szennyvízáttemelő
- Tervezett szennyvízáttemelő nyomócsöve

UJ-ÉPÍTÉK TERVEZŐ IRODA BT.  
Szeged, Páskai u. 15.  
Feladós tervező: BÁLÓGH TÜNDE építészmérnök  
(Magyar Építész Kamara TT-06-0006)  
Szaktervező: KISS ISTVÁN vízépítőmérnök  
(Magyar Mérnöki Kamara TV-1/06-0383)

Az alaprajz képez állami alapadatok felhasználásával készült  
2021. decemberben. Az adataiszolgáltatás sorszáma: 2350

Nyomtatva: 2023. október