

ÚJ-LÉPTÉK TERVEZŐ IRODA BT.
Szeged, Pécskai u. 15.
Felelős tervező: BALOGH TÜNDE építésszámőrök
(Magyar Építész Kamara TT-1-06-0006)

Az alaptérkép az állami alapadatok felhasználásával készült
2021. decemբerében. Az adatszolgáltatás sorszáma: 2350

Nyomtatva: 2022. március hó



IZSÁK VÁROS

TELEPÜLÉSTERVE


MEGALAPOZÓ VIZSGÁLAT 2022.

M = 1 : 28500

TULAJDONLÁSI VIZSGÁLAT

IGAZGATÁSI TERÜLET

V - 4

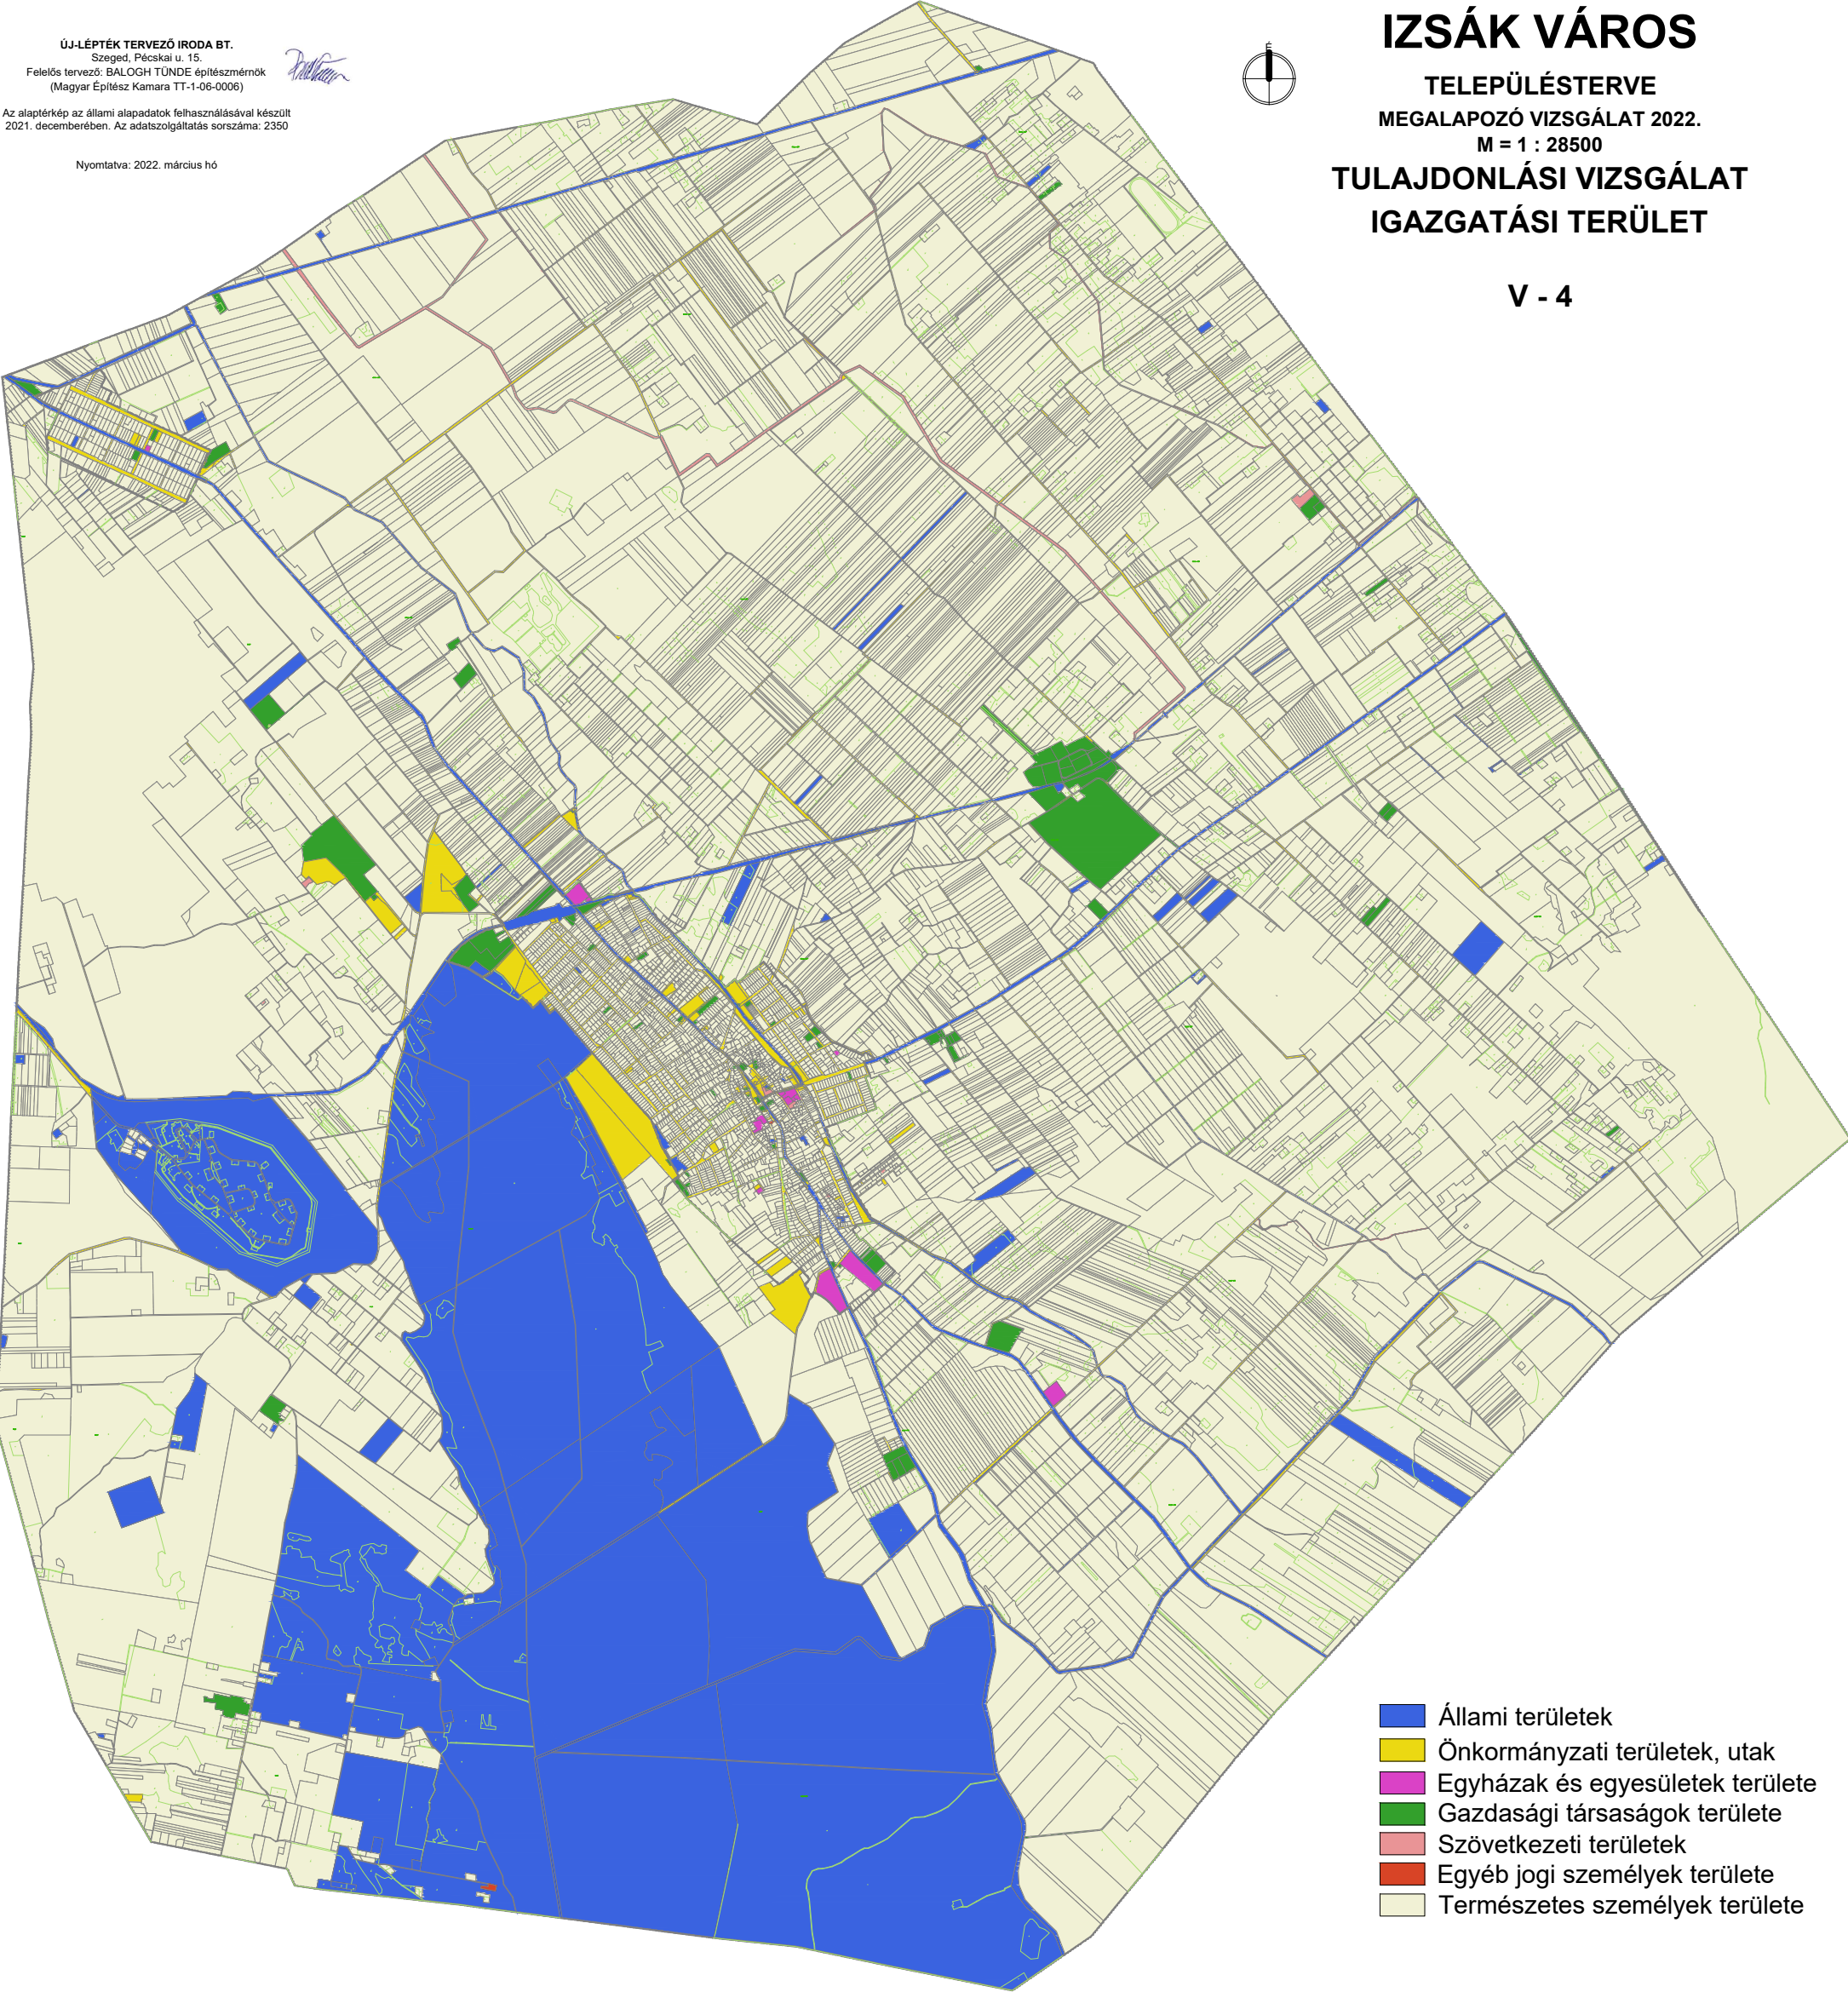

- Állami területek
- Önkormányzati területek, utak
- Egyházak és egyesületek területe
- Gazdasági társaságok területe
- Szövetkezeti területek
- Egyéb jogi személyek területe
- Természetes személyek területe