


ÚJ-LÉPTÉK TERVEZŐ IRODA BT.
 6726 Szeged, Pécskai u. 15.
 Felelős tervező:
 Balogh Tünde építésmérnök (Csongrád Megyei Építész
 Kamara 06-0006)
 Táj- és Kertépítésmérnök:
 Nagy Ágnes kertépítésmérnök (Bács-Kiskun Megyei
 Építész Kamara TK-03-0265)

Szeged, 2018. december

- Ex-lege védett területek
- Elsődlegesen Natura
2000 védett területek
- Elsődlegesen Természeti
területek
- Elsődlegesen Ökológiai
hálózat területek
- Tájképvédelmi terület
- Rét, legelő, gyepek
- Erdő, erdősáv
- Kert, gyümölcsös, szőlő
- Ex-lege kunhalom, határhalom
- Javasolt tájfásítás
- Tervezett erdő, erdősáv
- Vasút nyomvonala
- Autópálya nyomvonala

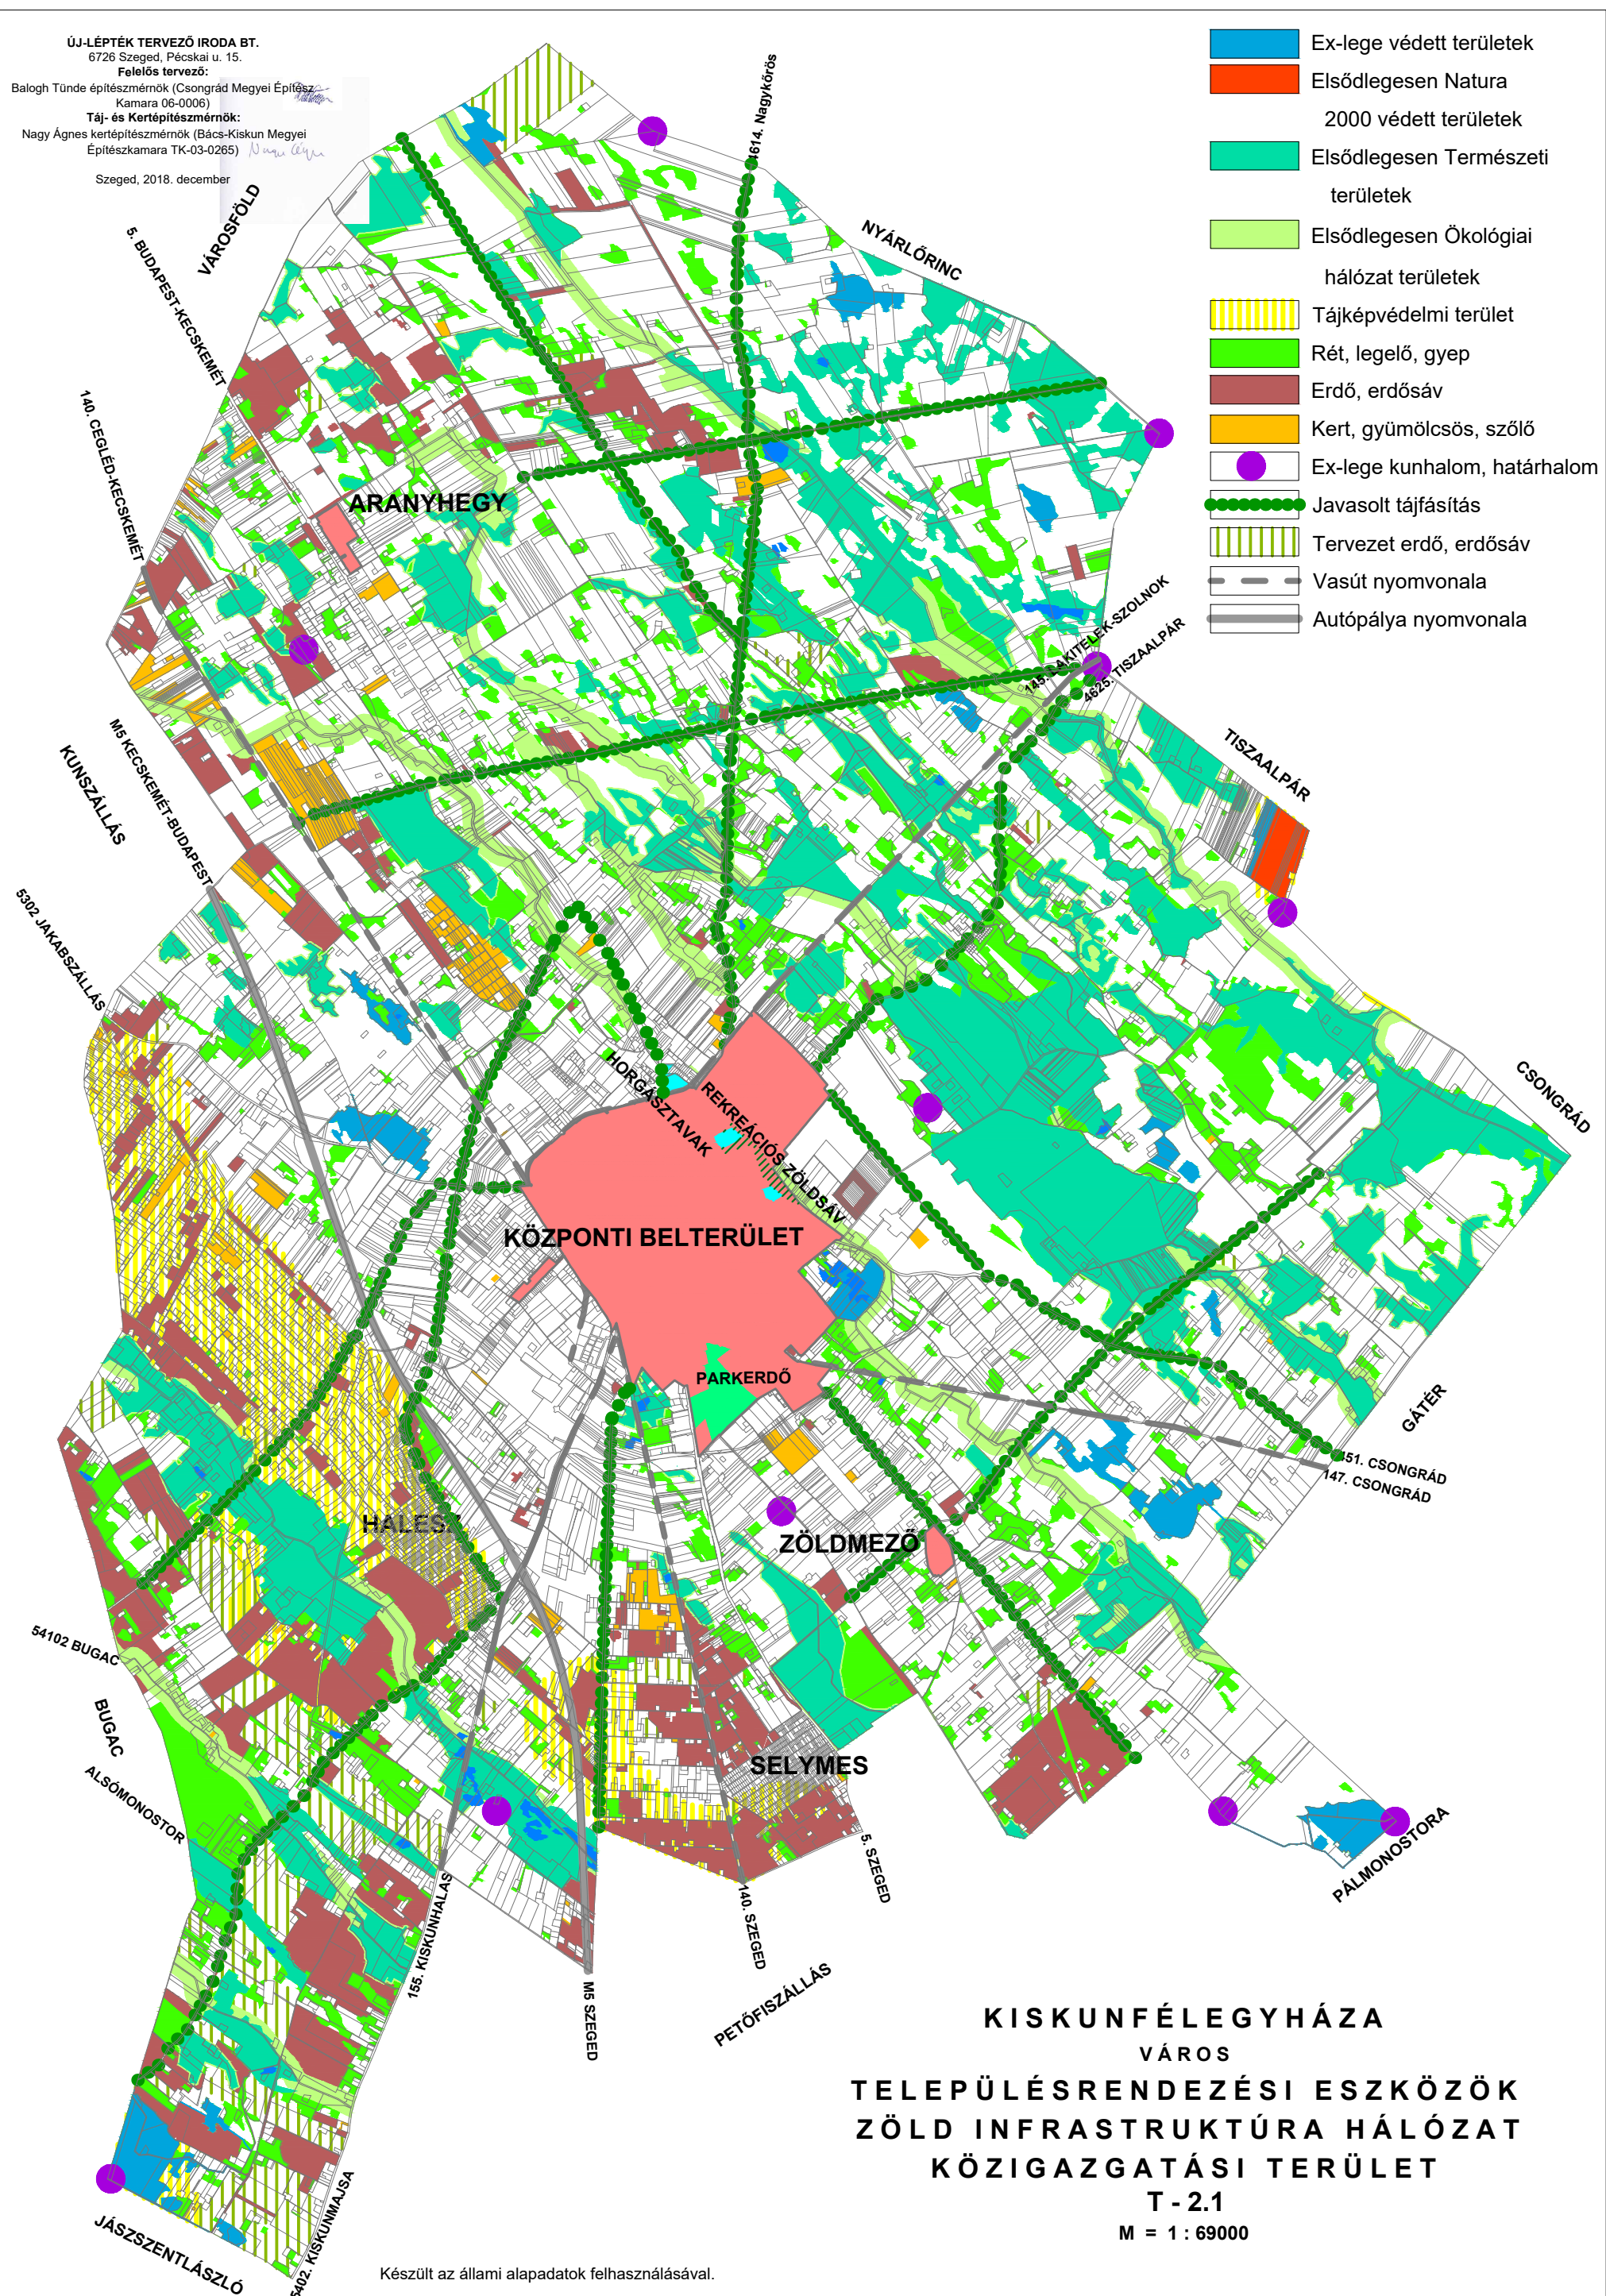

KISKUNFÉLEGYHÁZA
 VÁROS
TELEPÜLÉSRENDEZÉSI ESZKÖZÖK
ZÖLD INFRASTRUKTÚRA HÁLÓZAT
KÖZIGAZGATÁSI TERÜLET
 T-2.1
 M = 1 : 69000

Készült az állami alapadatok felhasználásával.