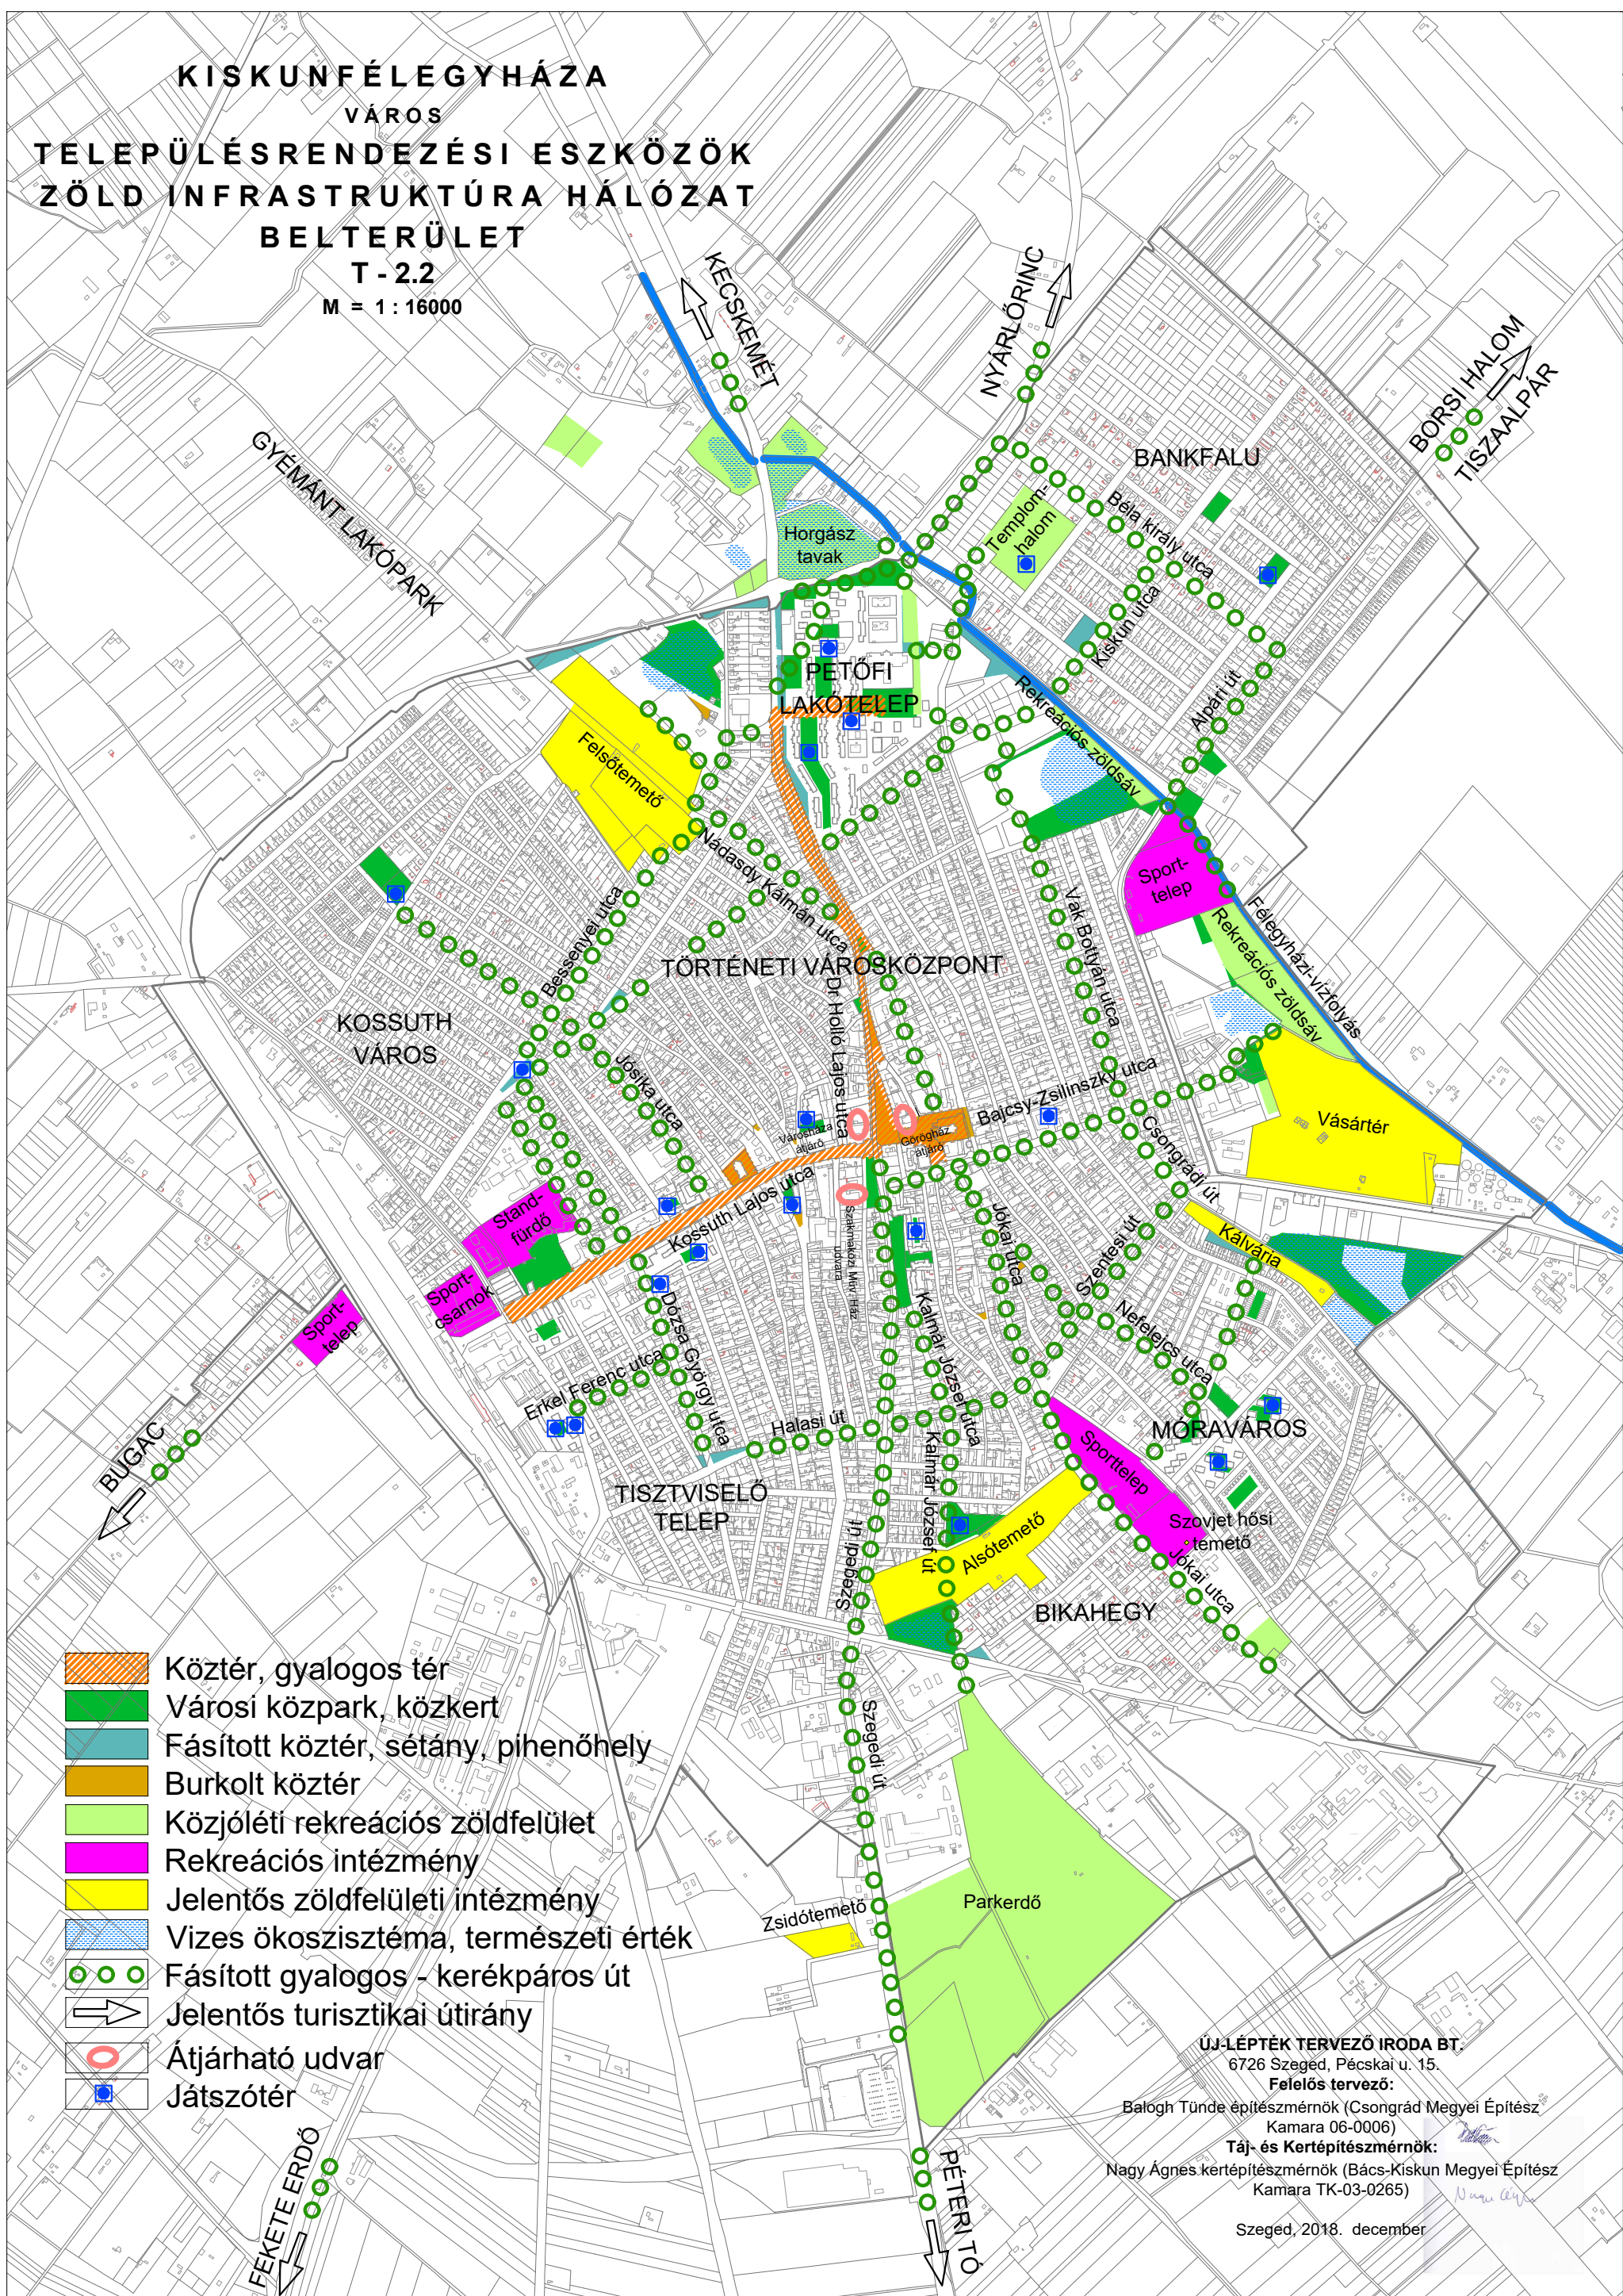




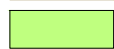

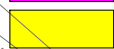







KISKUNFÉLEGYHÁZA
VÁROS
TELEPÜLÉSRENDEZÉSI ESZKÖZÖK
ZÖLD INFRASTRUKTÚRA HÁLÓZAT
BELTERÜLET

T-2.2
M = 1 : 16000



-  Köztér, gyalogos tér
-  Városi közpark, közkert
-  Fásított köztér, sétány, pihenőhely
-  Burkolt köztér
-  Közjóléti rekreációs zöldfelület
-  Rekreációs intézmény
-  Jelentős zöldfelületi intézmény
-  Vizes ökoszisztéma, természeti érték
-  Fásított gyalogos - kerékpáros út
-  Jelentős turisztikai útirány
-  Átjárható udvar
-  Játsszóter

ÚJ-LÉPTEK TERVEZŐ IRODA BT.
6726 Szeged, Pécskai u. 15.
Felölős tervező:
Balogh Tünde építész-mérnök (Csongrád Megyei Építész Kamara 06-0006)
Táj- és Kertépítész-mérnök:
Nagy Ágnes kertépítész-mérnök (Bács-Kiskun Megyei Építész Kamara TK-03-0265)

Szeged, 2018. december