

KISKUNFÉLEGYHÁZA

VÁROS

TELEPÜLÉSRENDEZÉSI ESZKÖZEI

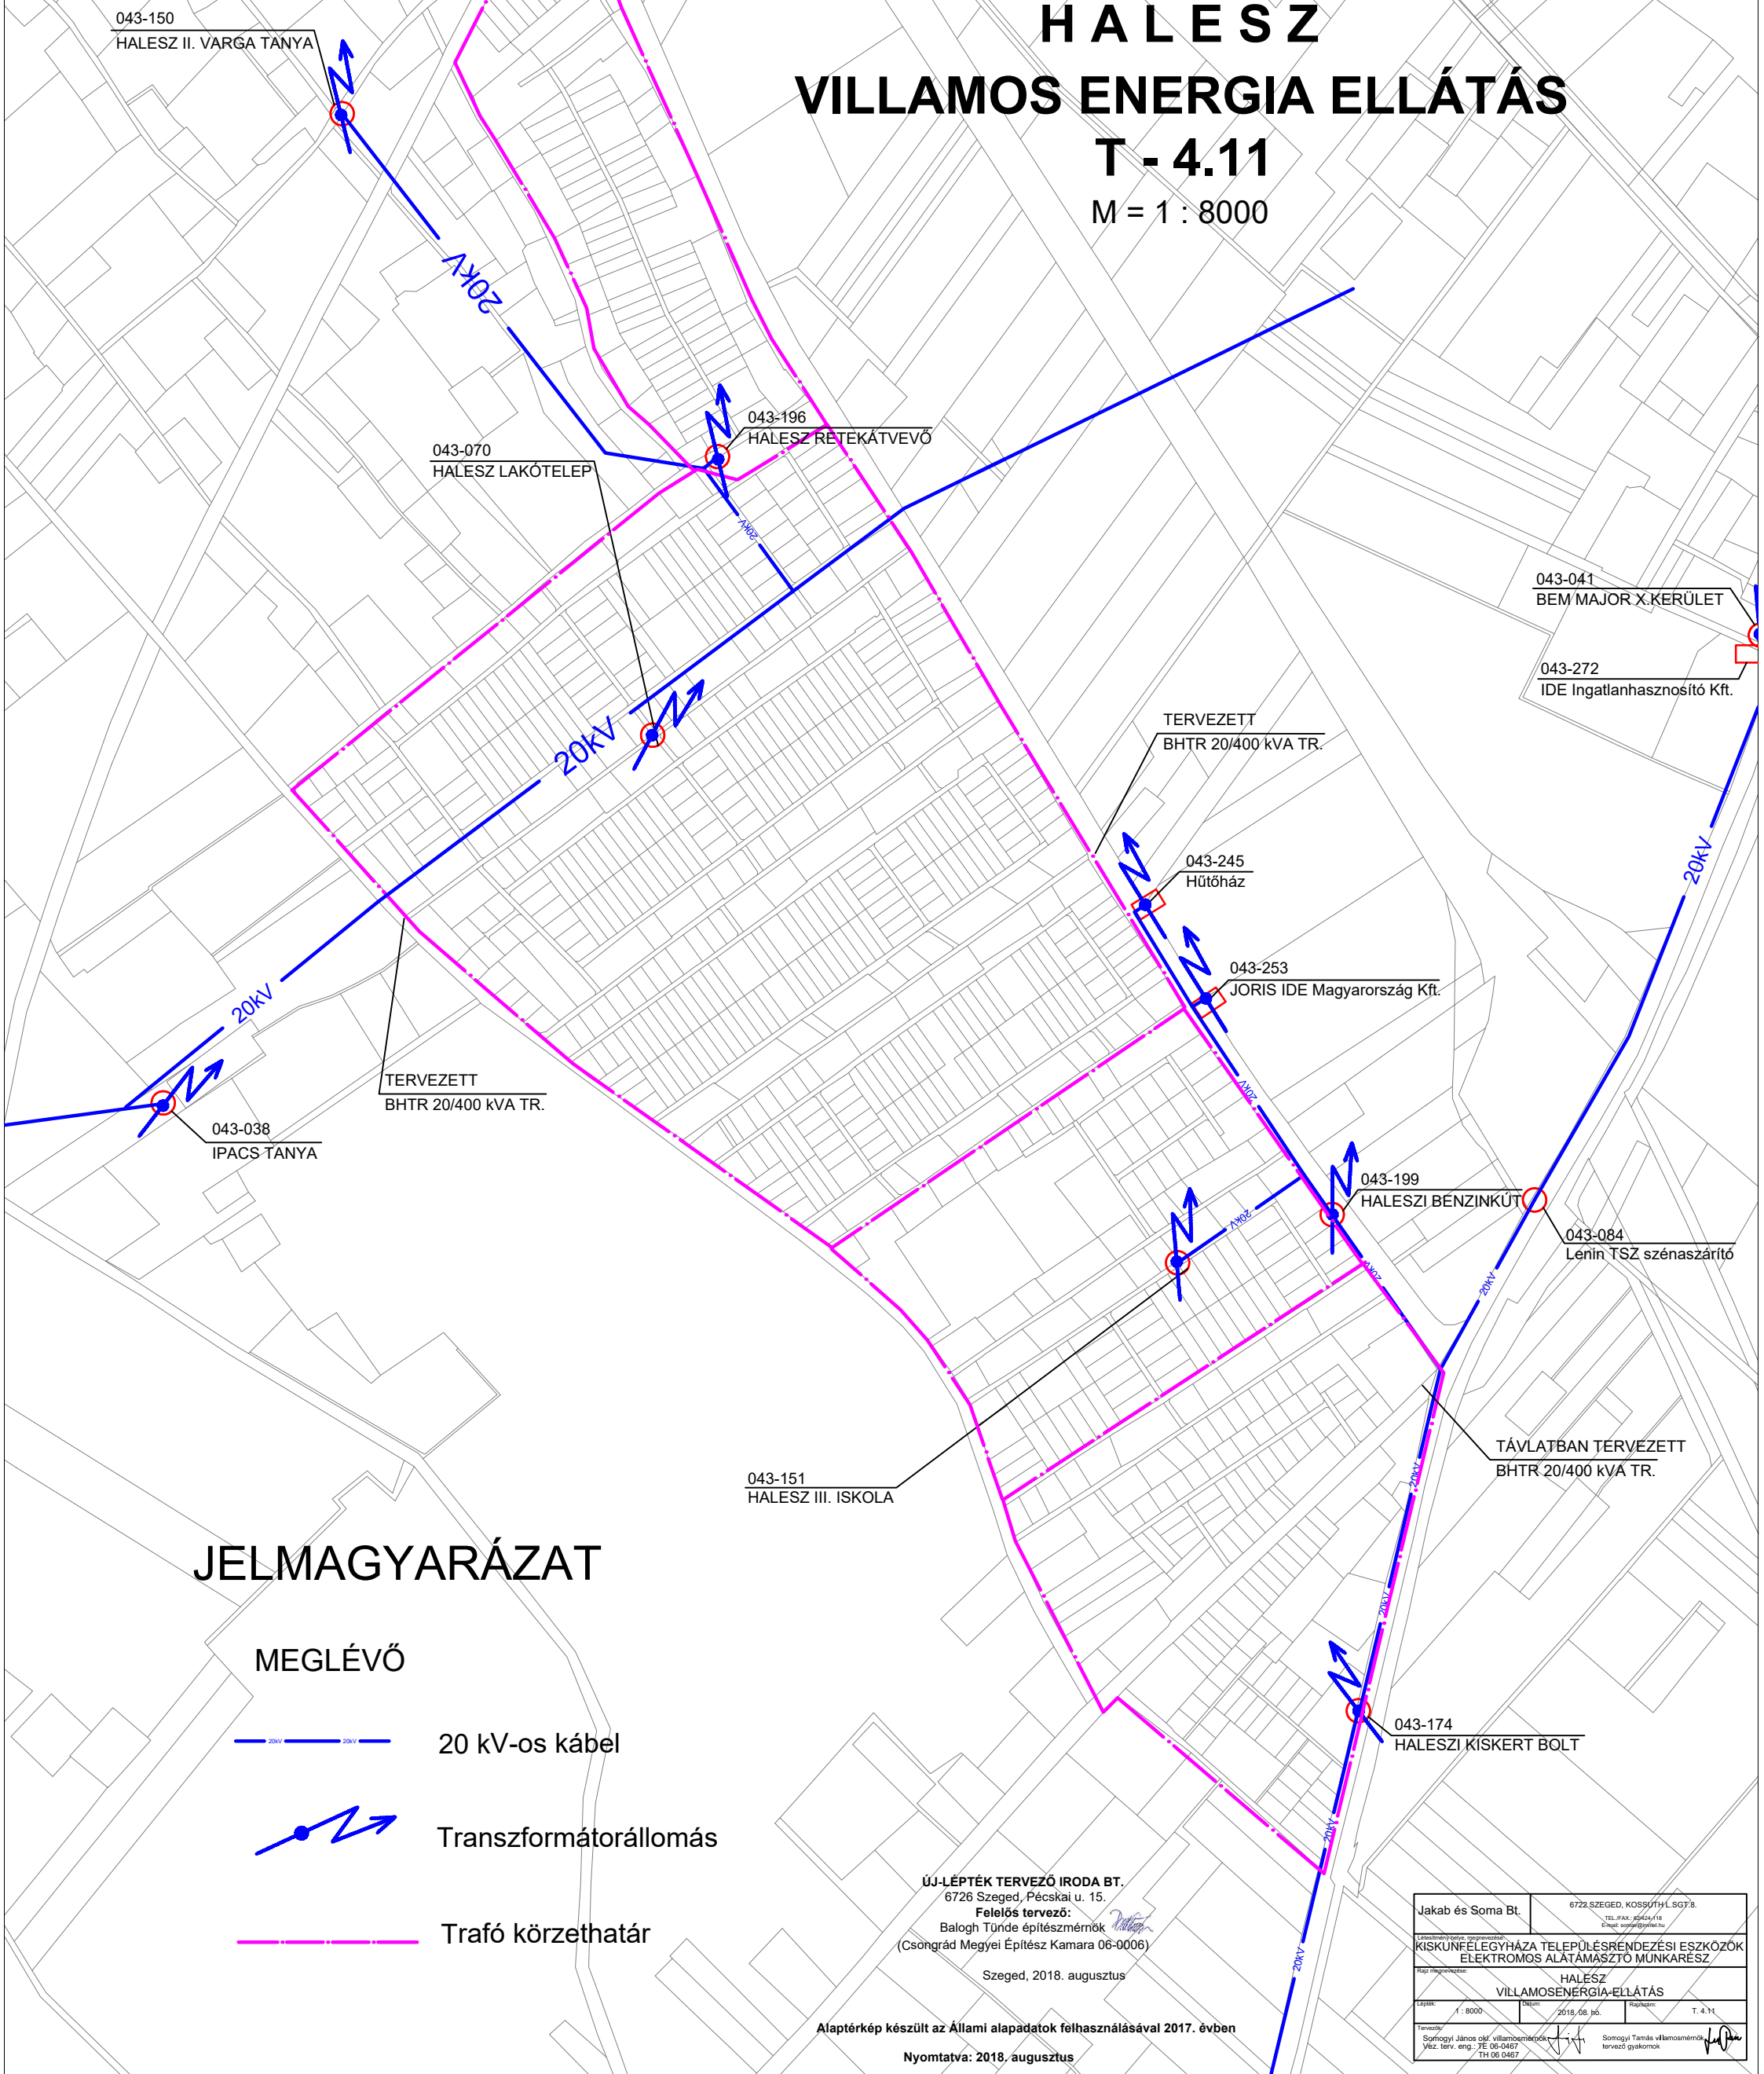
FEJLESZTÉSI JAVASLATOK

HALESZ

VILLAMOS ENERGIA ELLÁTÁS




T - 4.11

M = 1 : 8000



JELMAGYARÁZAT

MEGLÉVŐ

-  20 kV-os kábel
-  Transzformátorállomás
-  Trafó körzethatár

ÚJ-LÉPTÉK TERVEZŐ IRODA BT.
6726 Szeged, Pécskai u. 15.
Felelős tervező:
Balogh Tünde építészmérnök
(Csongrád Megyei Építész Kamara 06-0006)

Szeged, 2018. augusztus

Alaptérkép készült az Állami alapadatok felhasználásával 2017. évben

Nyomatva: 2018. augusztus

Jakab és Soma Bt.	6723 SZEGED, KOSSUTH L.SGT.8. TEL. FAX: 36-62-41-18 E-mail: ssg@jakab.hu
KISKUNFÉLEGYHÁZA TELEPÜLÉSRENDEZÉSI ESZKÖZÖK ELEKTROMOS ALÁTÁMASZTÓ MUNKARÉSZ	
Rajz megnevezése: HALESZ VILLAMOSENERGIA-ELLÁTÁS	
Lépték: 1 : 8000	Dátum: 2018.08.16. Rajzszám: T. 4.11
Tervező: Somogyi János okl. villamosmérnök Vézt. ter. eng.: TE 09-0467 TH 06 0467	Somogyi Tamás villamosmérnök tervező gyakornok