

# KISKUNFÉLEGYHÁZA

VÁROS

## TELEPÜLÉSRENDEZÉSI ESZKÖZEI

### FEJLESZTÉSI JAVASLATOK


### SELYMES

### VILLAMOS ENERGIA

### ELLÁTÁS

T - 4.12

M = 1 : 6000

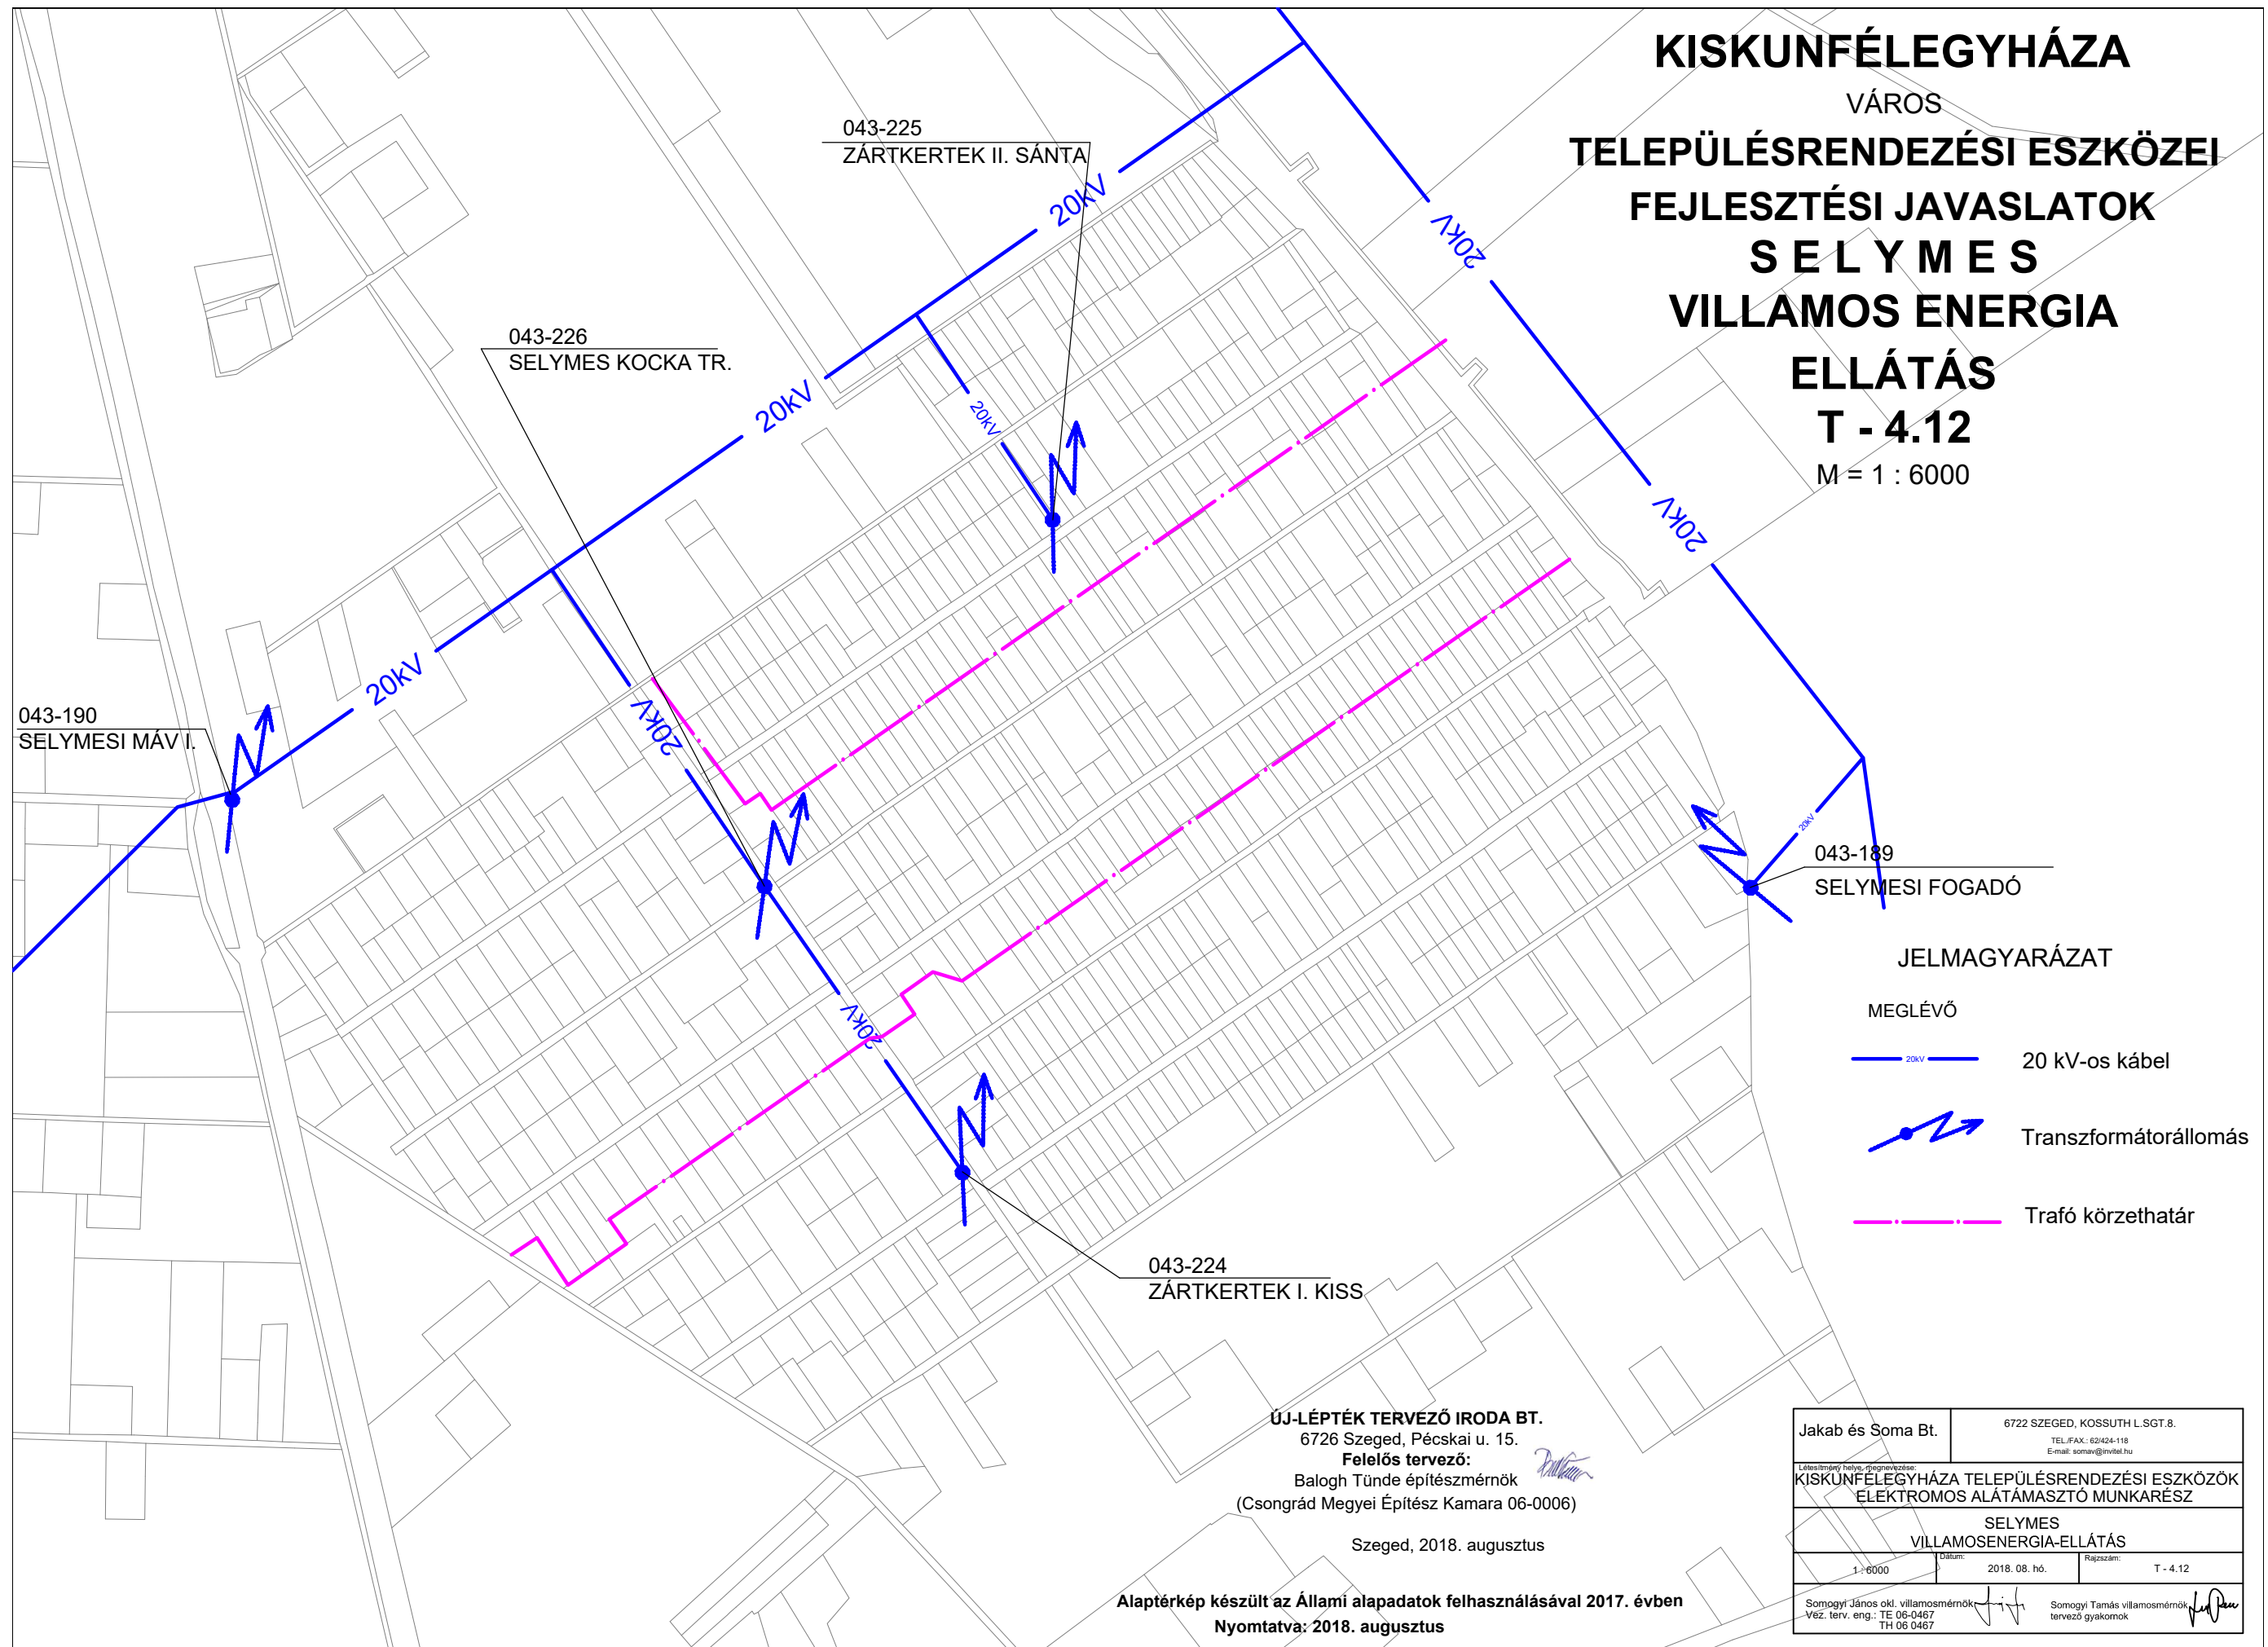

#### JELMAGYARÁZAT

MEGLÉVŐ

— 20kV — 20 kV-os kábel

⚡ Transzformátorállomás

--- Trafó körzethatár

ÚJ-LÉPTÉK TERVEZŐ IRODA BT.

6726 Szeged, Pécskai u. 15.

Felelős tervező:

Balogh Tünde építész-mérnök

(Csongrád Megyei Építész Kamara 06-0006)

Szeged, 2018. augusztus

Alaptérkép készült az Állami alapadatok felhasználásával 2017. évben

Nyomatva: 2018. augusztus

Jakab és Soma Bt.	6722 SZEGED, KOSSUTH L. SGT. 8. TEL. FAX.: 62424-118 E-mail: somav@imtel.hu
KISKUNFÉLEGYHÁZA TELEPÜLÉSRENDEZÉSI ESZKÖZÖK ELEKTROMOS ALÁTÁMASZTÓ MUNKARÉSZ	
SELYMES VILLAMOSENERGIA-ELLÁTÁS	
1 : 6000	Dátum: 2018. 08. hó. Rajzszám: T - 4.12
Somogyi János okl. villamosmérnök Véz. terv. eng.: TE 06-0467 TH 06 0467	Somogyi Tamás villamosmérnök tervező gyakornok