

KISKUNFÉLEGYHÁZA

VÁROS

TELEPÜLÉSRENDEZÉSI ESZKÖZEI


FEJLESZTÉSI JAVASLATOK

M = 31500

KÜLTERÜLETI SZENNYVÍZELVEZETÉS, SZENNYVÍZKÖZMŰVEK

T - 4.2

-  Belterületi határ
-  Belterület távlati kiterjedése
-  Tervezett szabályozási vonal
-  Gravitációs szennyvízcsatorna
-  Szennyvíz nyomóvezeték
-  Szennyvízátemelő
-  Szennyvíztisztító telep
-  Szippantott szennyvíz ürítőhely

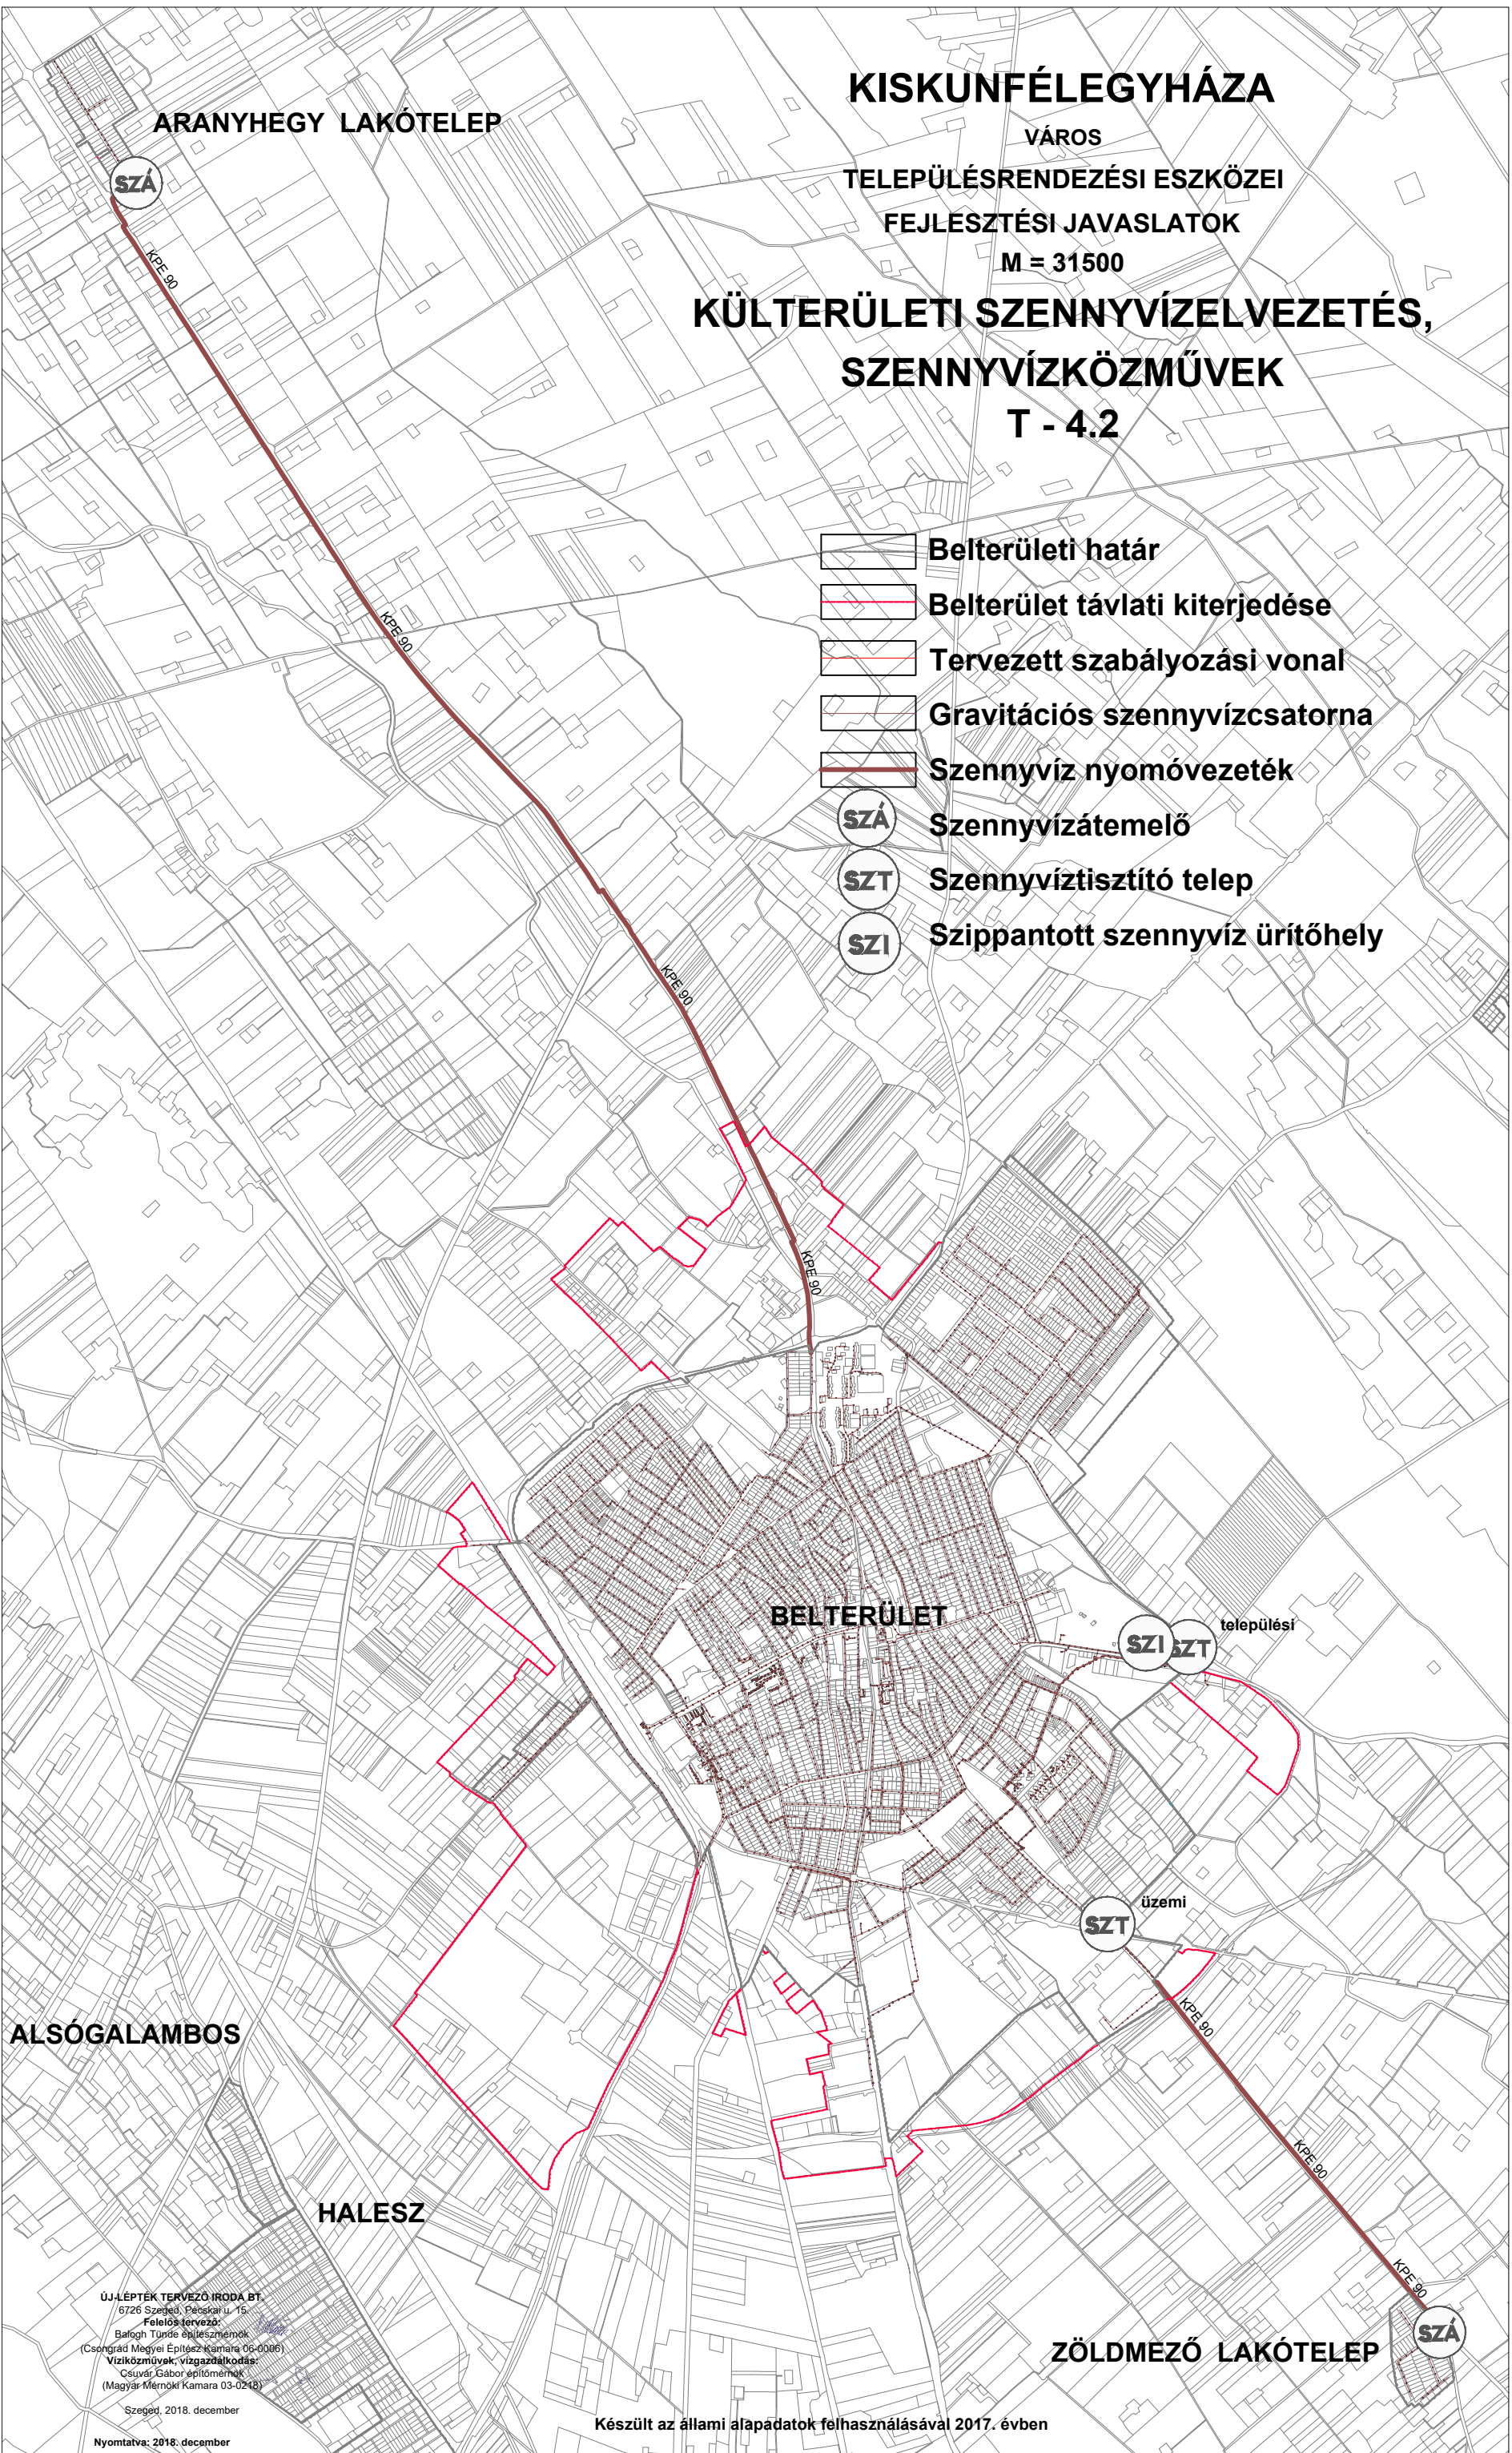

ÚJLÉPTEK TERVEZŐ IRODA BT.
6726 Szeged, Pécsi út 15.
Felelős tervező:
Balogh Tünde építészmérnök
(Csongrád Megyei Építész Kamara 06-0006)
Vizközművek, vizgazdálkodás:
Csúvár Gábor építőmérnök
(Magyar Mérnöki Kamara 03-0218)
Szeged, 2018. december

Nyomatva: 2018. december

Készült az állami alapadatok felhasználásával 2017. évben