


KISKUNFÉLEGYHÁZA
 VÁROS
TELEPÜLÉSRENDEZÉSI ESZKÖZEI
FEJLESZTÉSI JAVASLATOK
SELYMES
IVÓVÍZELLÁTÁS

T - 4.8
 M = 1 : 5000

ÚJ-LÉPTÉK TERVEZŐ IRODA BT.
 6726 Szeged, Pécskai u. 15.
Felelős tervező:
 Balogh Tünde építészmérnök
 (Csongrád Megyei Építész Kamara 06-0006)
Víziközművek, vizgazdálkodás:
 Csuvár Gábor építőmérnök
 (Magyar Mérnöki Kamara 03-0218)

Szeged, 2018. augusztus

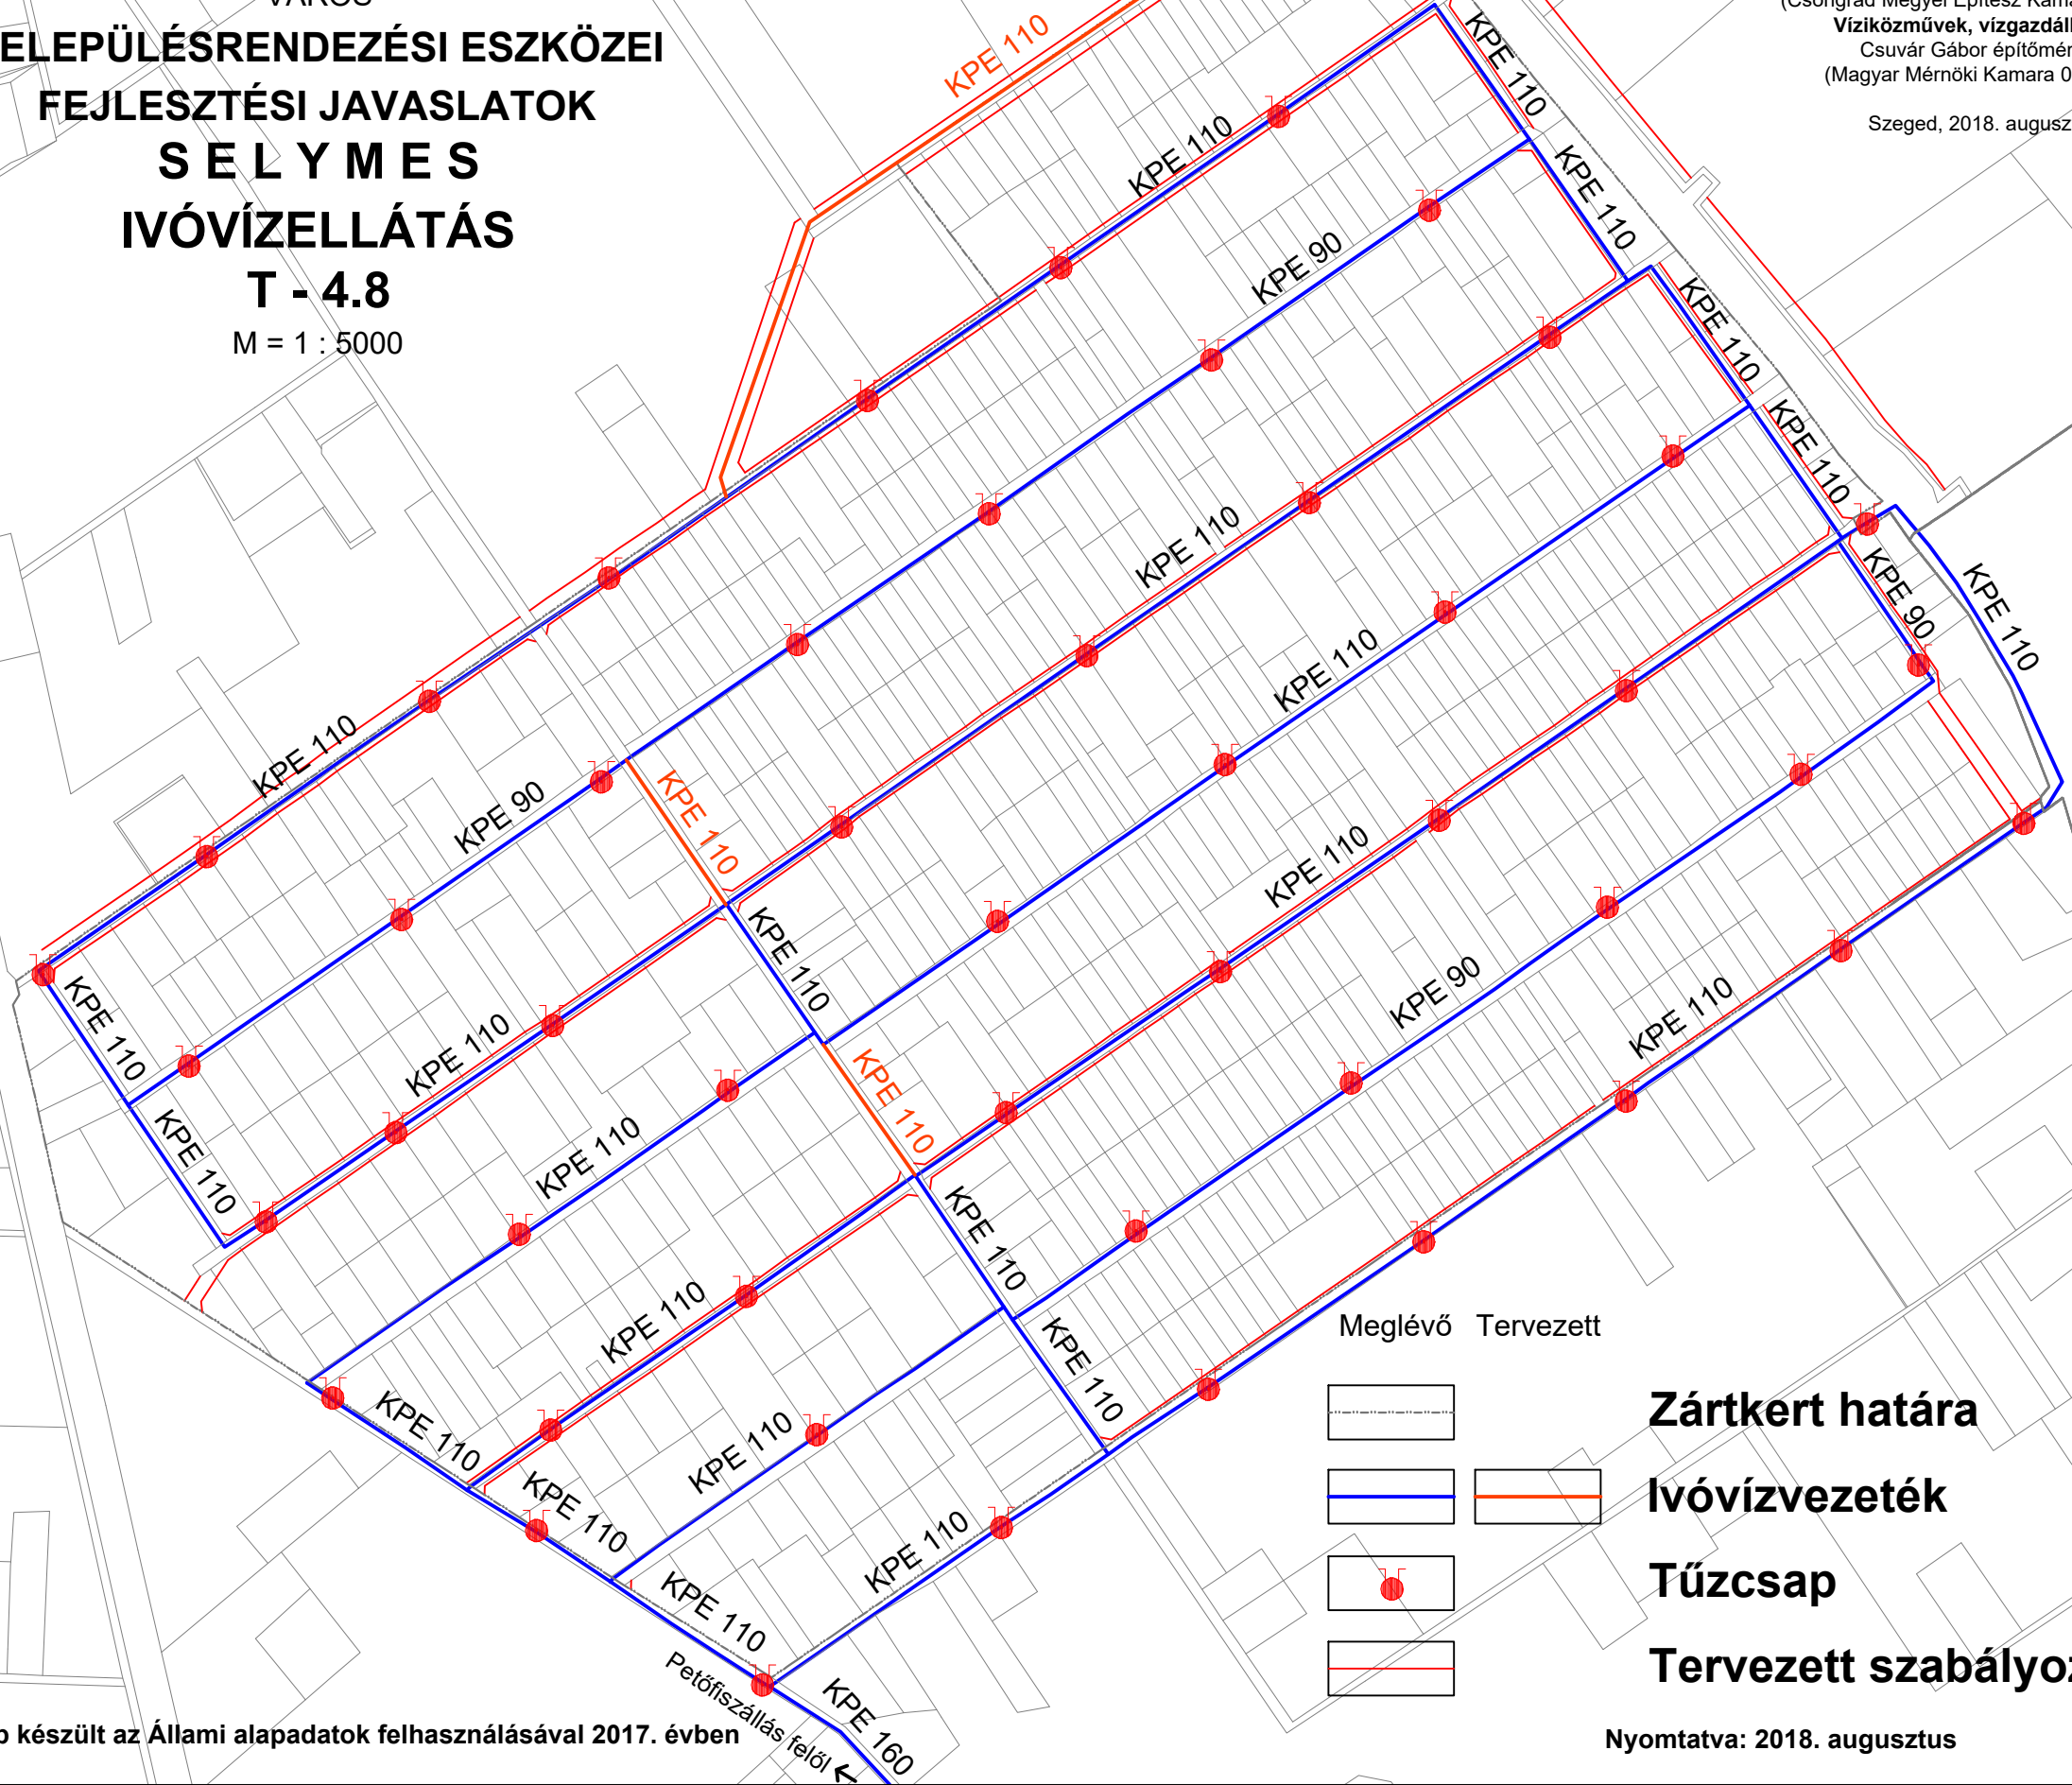

Alaptérkép készült az Állami alapadatok felhasználásával 2017. évben

Nyomtatva: 2018. augusztus