 
 
 

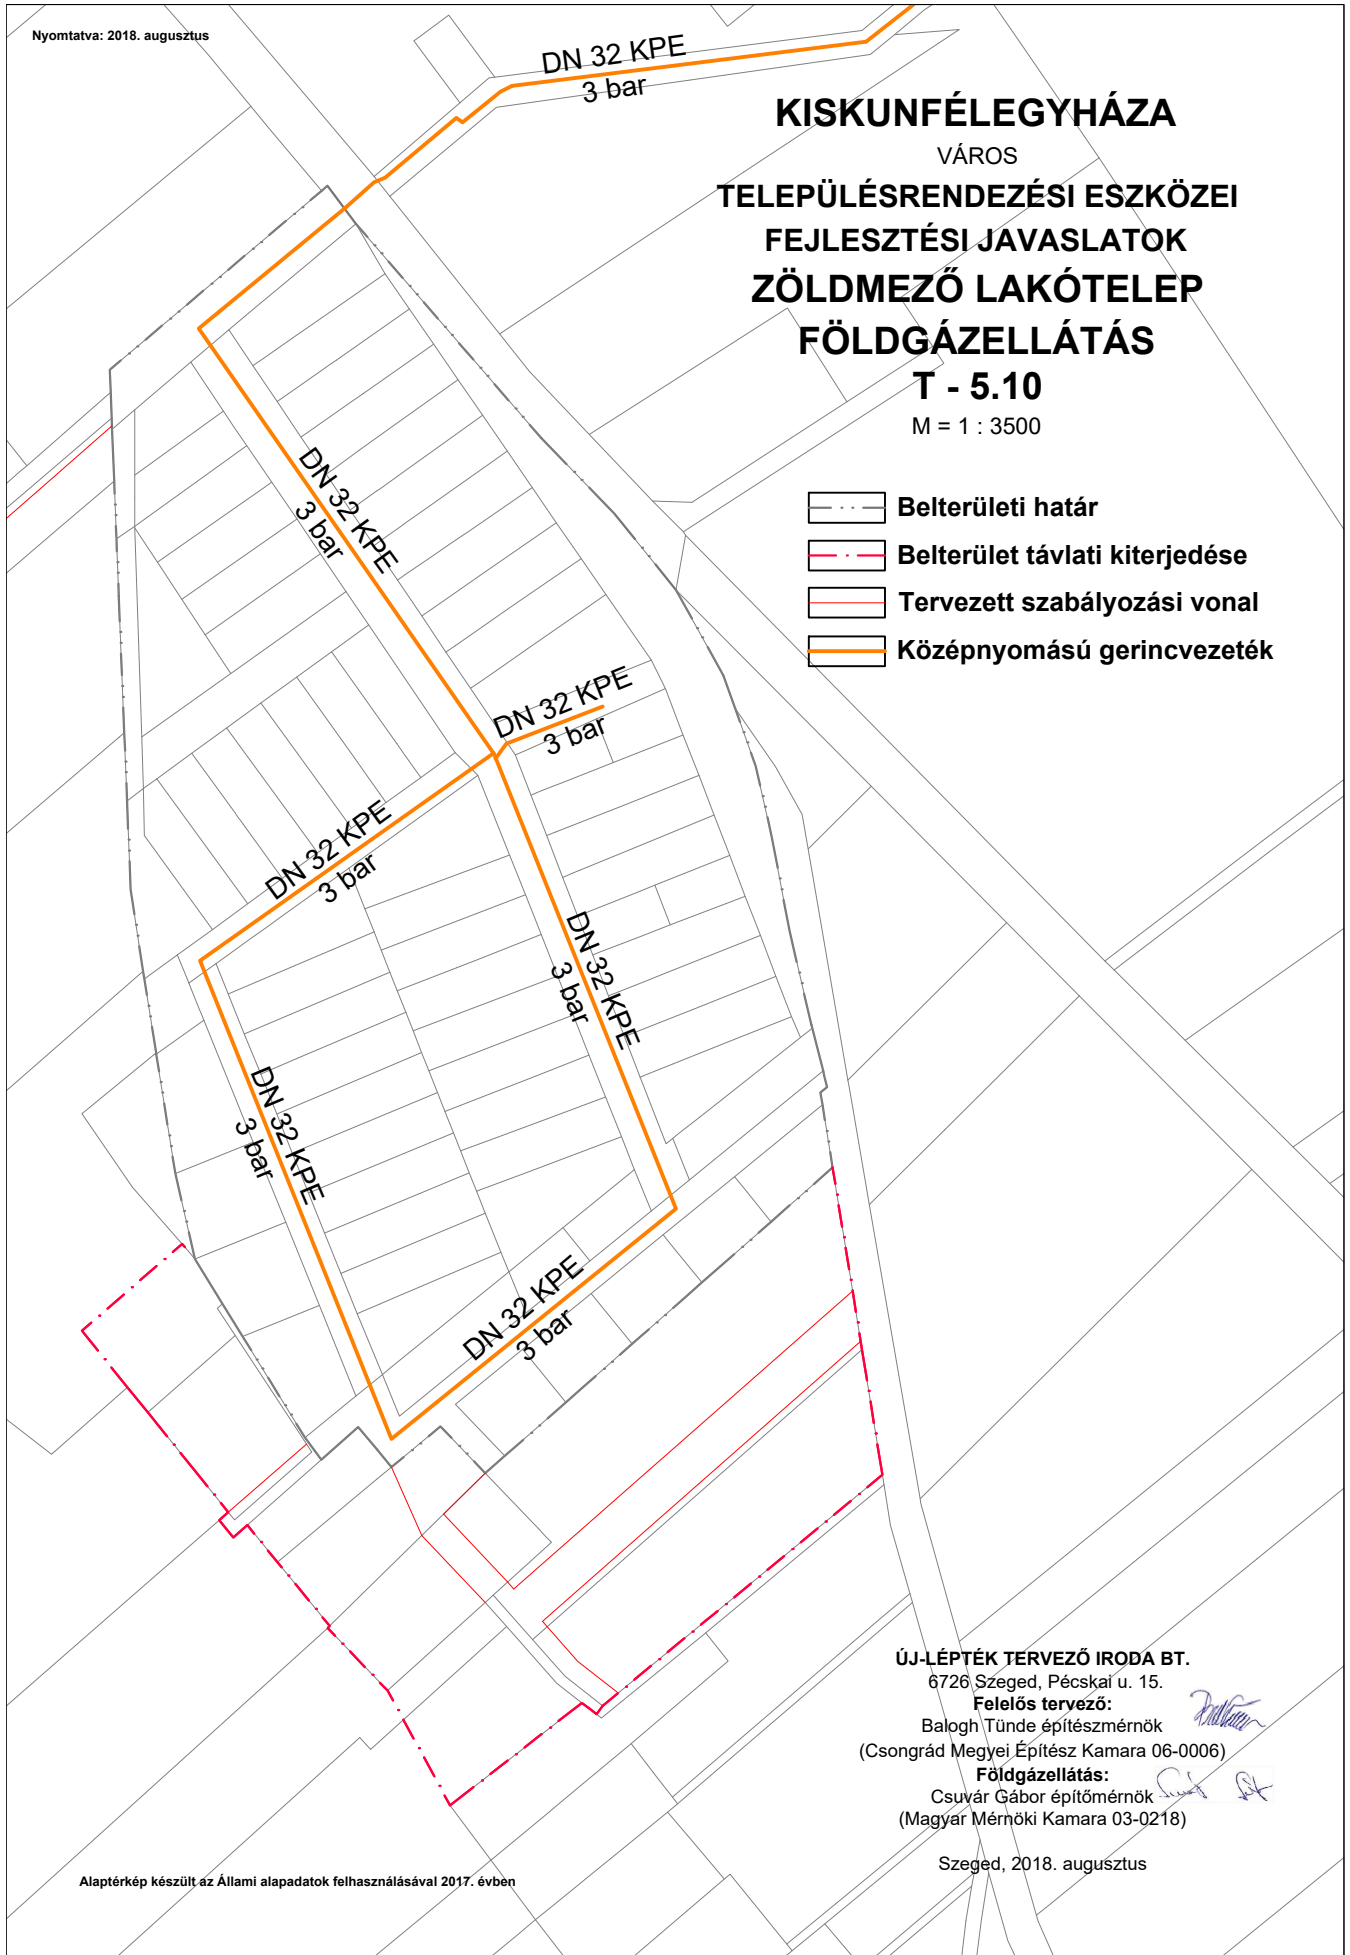


KISKUNFÉLEGYHÁZA
VÁROS
TELEPÜLÉSRENDEZÉSI ESZKÖZEI
FEJLESZTÉSI JAVASLATOK
ZÖLDMEZŐ LAKÓTELEP
FÖLDGÁZELLÁTÁS

T - 5.10

M = 1 : 3500

-  Belterületi határ
-  Belterület távlati kiterjedése
-  Tervezett szabályozási vonal
-  Középnnyomású gerincvezeték



ÚJ-LÉPTÉK TERVEZŐ IRODA BT.
6726 Szeged, Pécskai u. 15.
Felelős tervező:
Balogh Tünde építészmérnök
(Csongrád Megyei Építész Kamara 06-0006)
Földgázellátás:
Csuvár Gábor építőmérnök
(Magyar Mérnöki Kamara 03-0218)

Szeged, 2018. augusztus