


**KISKUNFÉLEGYHÁZA**  
VÁROS  
**TELEPÜLÉSRENDEZÉSI ESZKÖZEI**  
**FEJLESZTÉSI JAVASLATOK**  
**BELTERÜLET ÉS CSATLAKOZÓ**  
**BEÉPÍTÉSRE SZÁNT TERÜLETEK**  
**IVÓVÍZ HÁLÓZAT**  
**T - 5.1**  
M = 1 : 12500

- Meglévő Tervezett
-  Belterületi határ
  -  Belterület távlati kiterjedése
  -  Tervezett szabályozási vonal
  -  Ivóvízvezeték
  -  Tűzcsap
  -  Közkifolyó
  -  Víztorony
  -  Jelentősebb várható fejlesztések területét

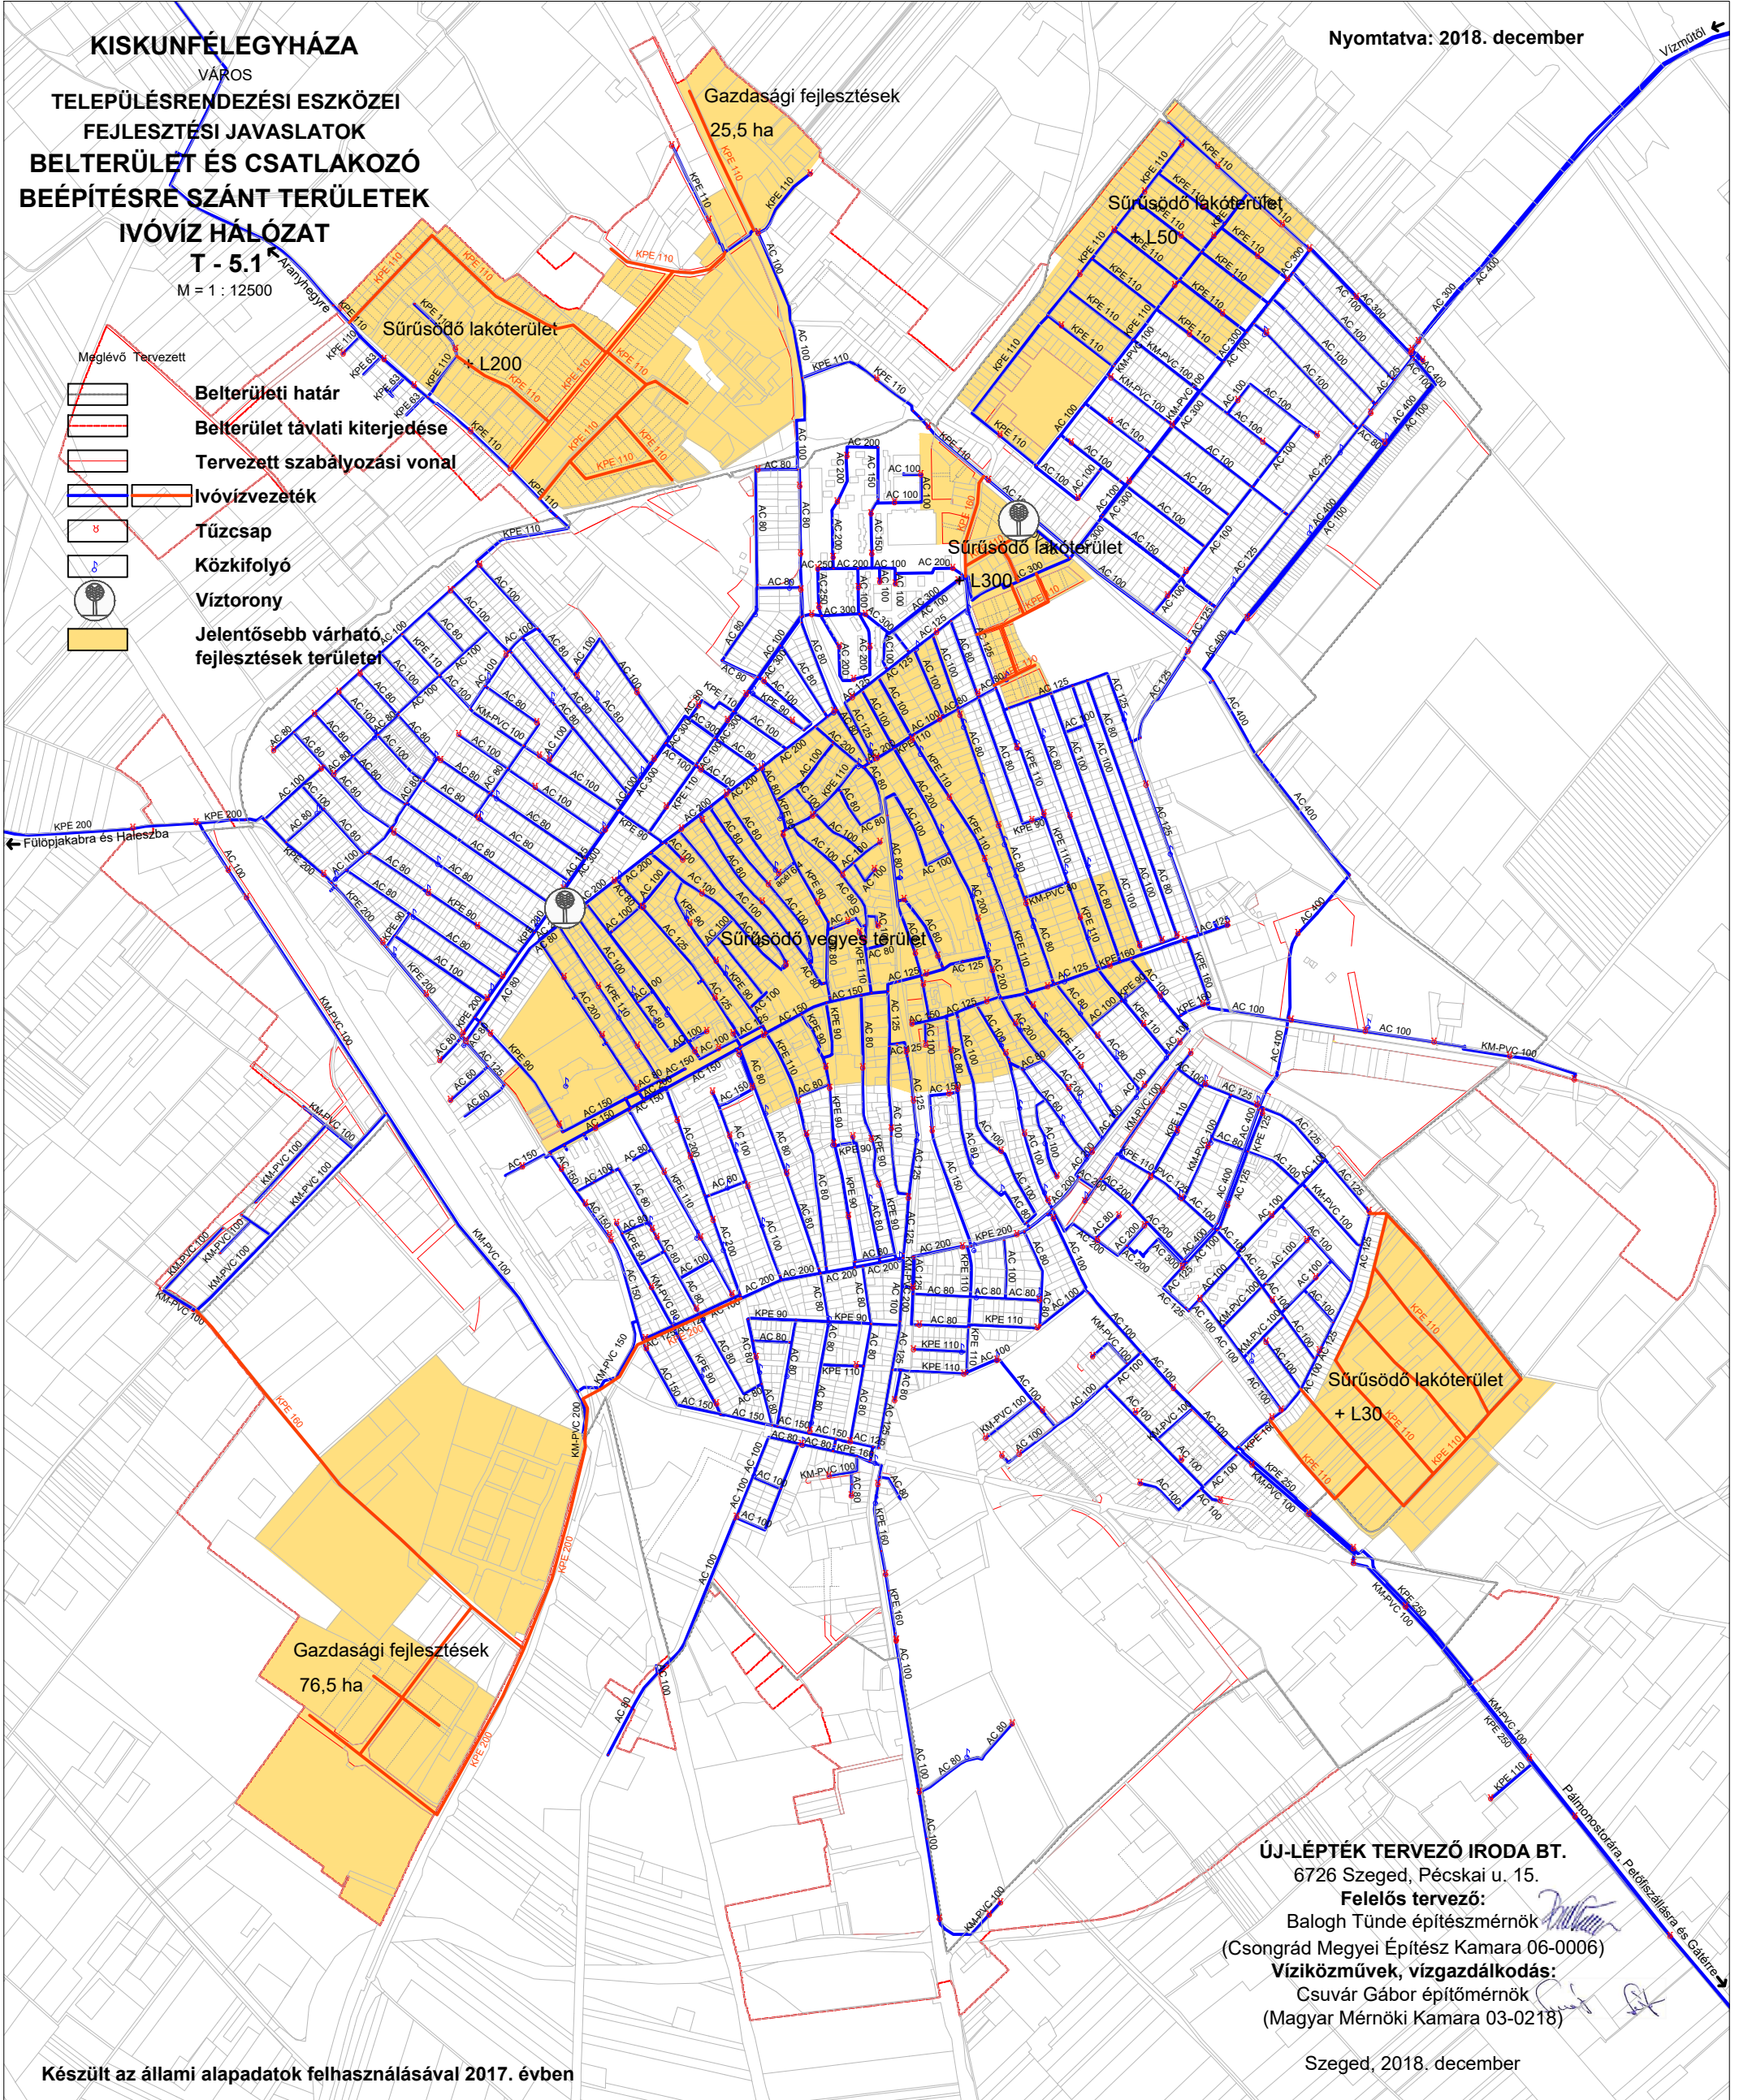

**ÚJ-LÉPTÉK TERVEZŐ IRODA BT.**  
6726 Szeged, Pécskai u. 15.  
**Felelős tervező:**  
Balogh Tünde építész-mérnök  
(Csongrád Megyei Építész Kamara 06-0006)  
**Vízkielvezés, vízgazdálkodás:**  
Csuvár Gábor építőmérnök  
(Magyar Mérnöki Kamara 03-0218)