


KISKUNFÉLEGYHÁZA VÁROS TELEPÜLÉSRENDEZÉSI ESZKÖZEI FEJLESZTÉSI JAVASLATOK BELTERÜLET ÉS CSATLAKOZÓ BEÉPÍTÉSRE SZÁNT TERÜLETEK SZENNYVÍZELVEZETÉS T - 5.2

M = 1 : 17000

- Meglévő Tervezett
- Belterületi határ
- Belterület távlati kiterjedése
- Tervezett szabályozási vonal
- Gravitációs szennyvízcsatorna
- Szennyvíz nyomóvezeték
- Szennyvízátemelő
- Szennyvíztisztító telep
- Szippantott szennyvíz ürítőhely
- Jelentősebb várható fejlesztések területei

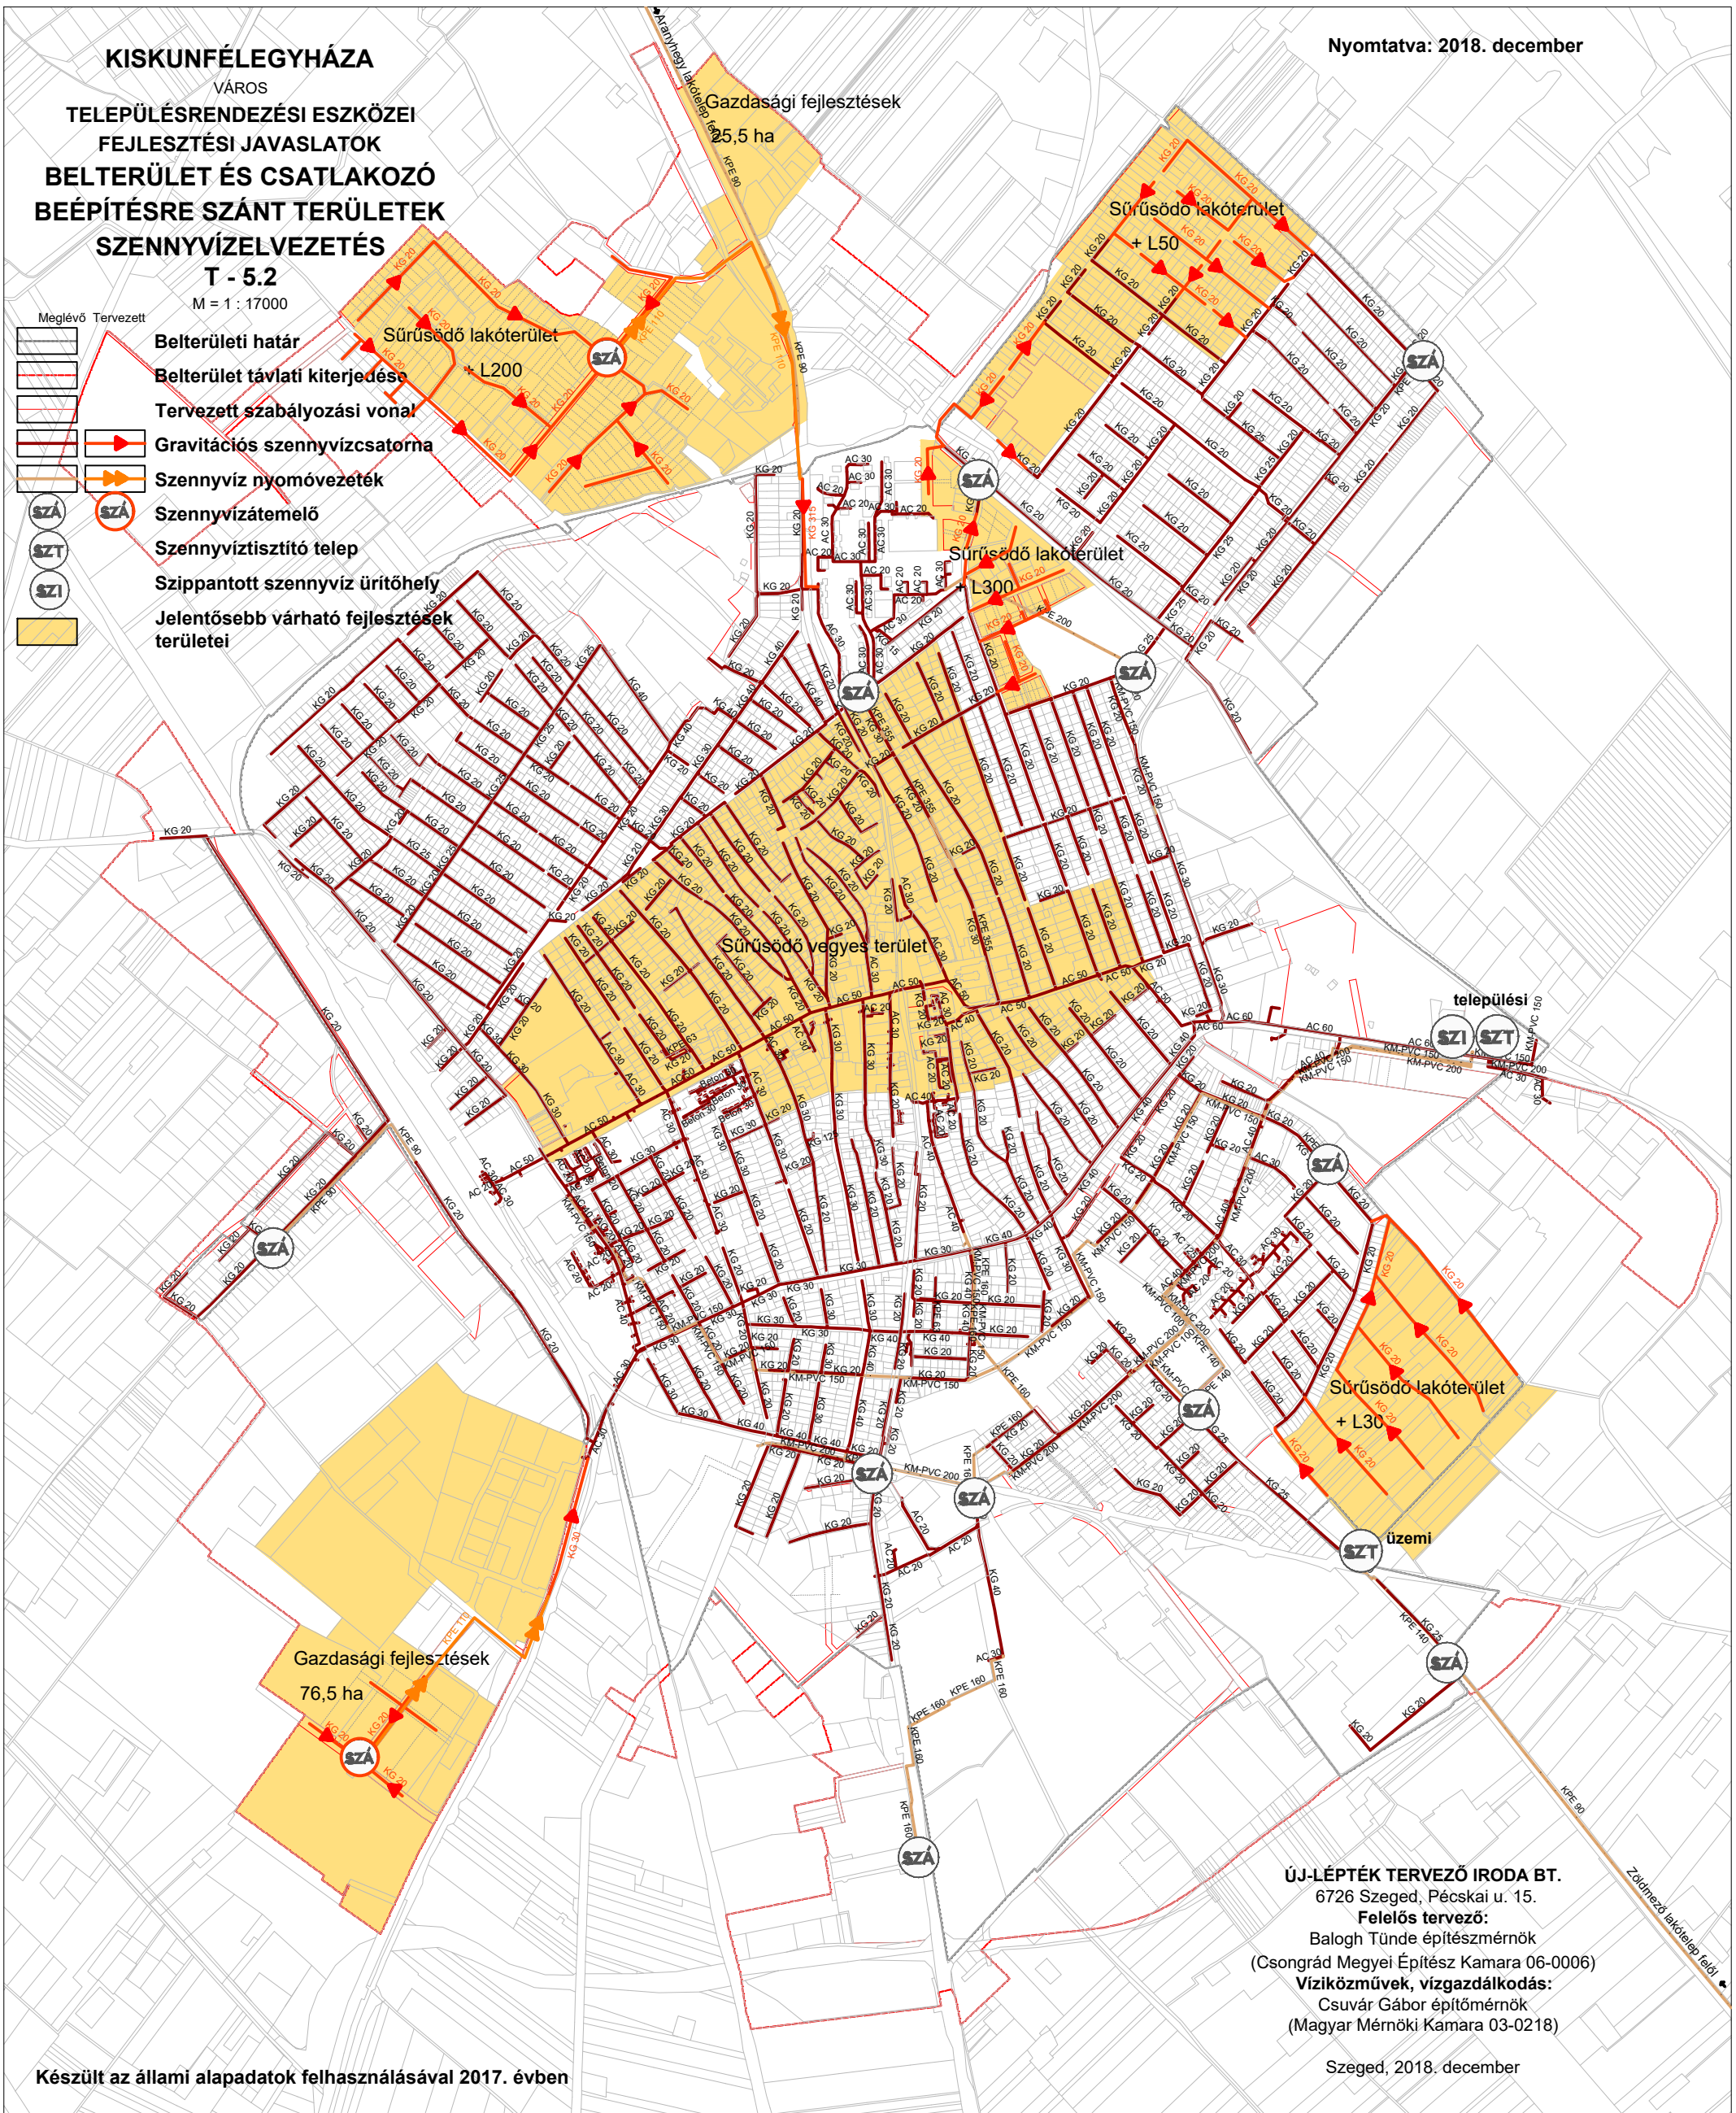

ÚJ-LÉPTÉK TERVEZŐ IRODA BT.
 6726 Szeged, Pécskai u. 15.
Felelős tervező:
 Balogh Tünde építészmérnök
 (Csongrád Megyei Építész Kamara 06-0006)
Viziközművek, vizgazdálkodás:
 Csuvár Gábor építőmérnök
 (Magyar Mérnöki Kamara 03-0218)