


KISKUNFÉLEGYHÁZA
VÁROS
TELEPÜLÉSENDEZÉSI ESZKÖZEI
FEJLESZTÉSI JAVASLATOK
BELTERÜLET ÉS CSATLAKOZÓ
BEÉPÍTÉSRE SZÁNT TERÜLETEK
FÖLDGÁZ- ÉS TÁVHŐELLÁTÁS
T - 5.4
M = 1 : 17000

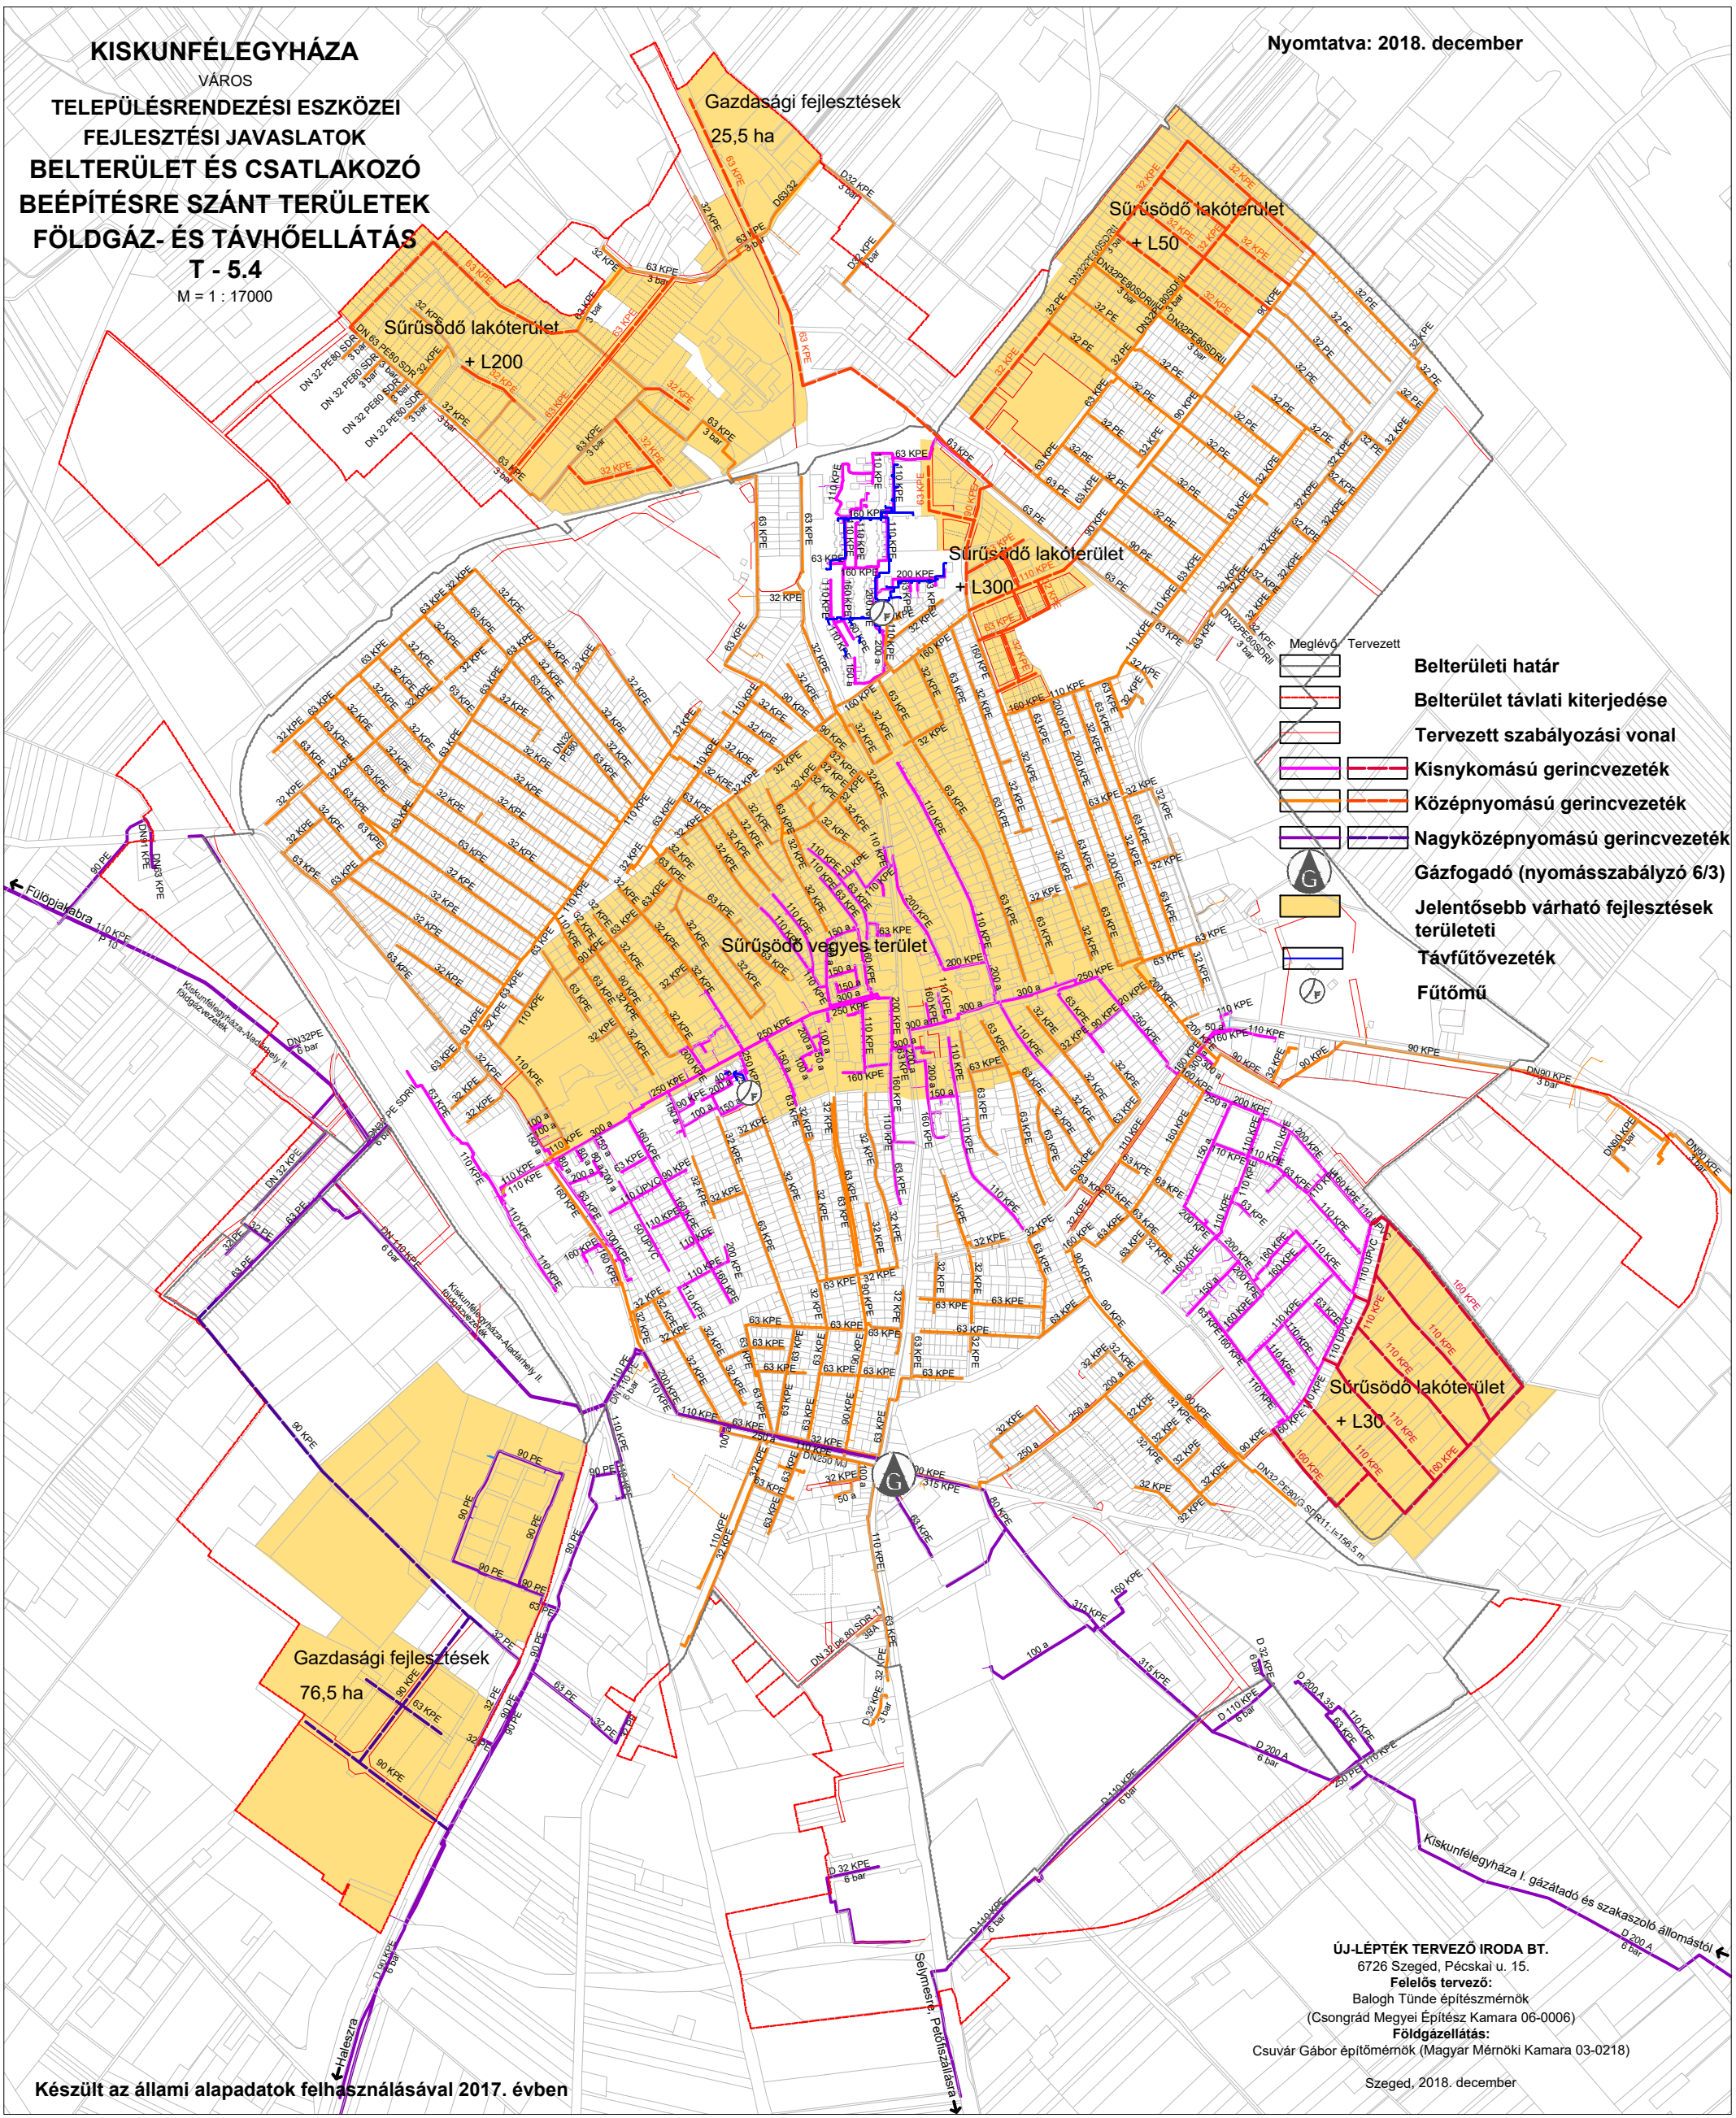

- Meglévő Tervezett
- Belterületi határ
- Belterület távlati kiterjedése
- Tervezett szabályozási vonal
- Kisnyomású gerincvezeték
- Középnomású gerincvezeték
- Nagyközépnomású gerincvezeték
- Gázfogadó (nyomásszabályzó 6/3)
- Jelentősebb várható fejlesztések területeti
- Távfűtővezeték
- Fűtőmű

ÚJ-LÉPTÉK TERVEZŐ IRODA BT.
6726 Szeged, Pécskai u. 15.
Felelős tervező:
Balogh Tünde építésmérnök
(Csongrád Megyei Építész Kamara 06-0006)
Földgázellátás:
Csuvár Gábor építőmérnök (Magyar Mérnöki Kamara 03-0218)
Szeged, 2018. december