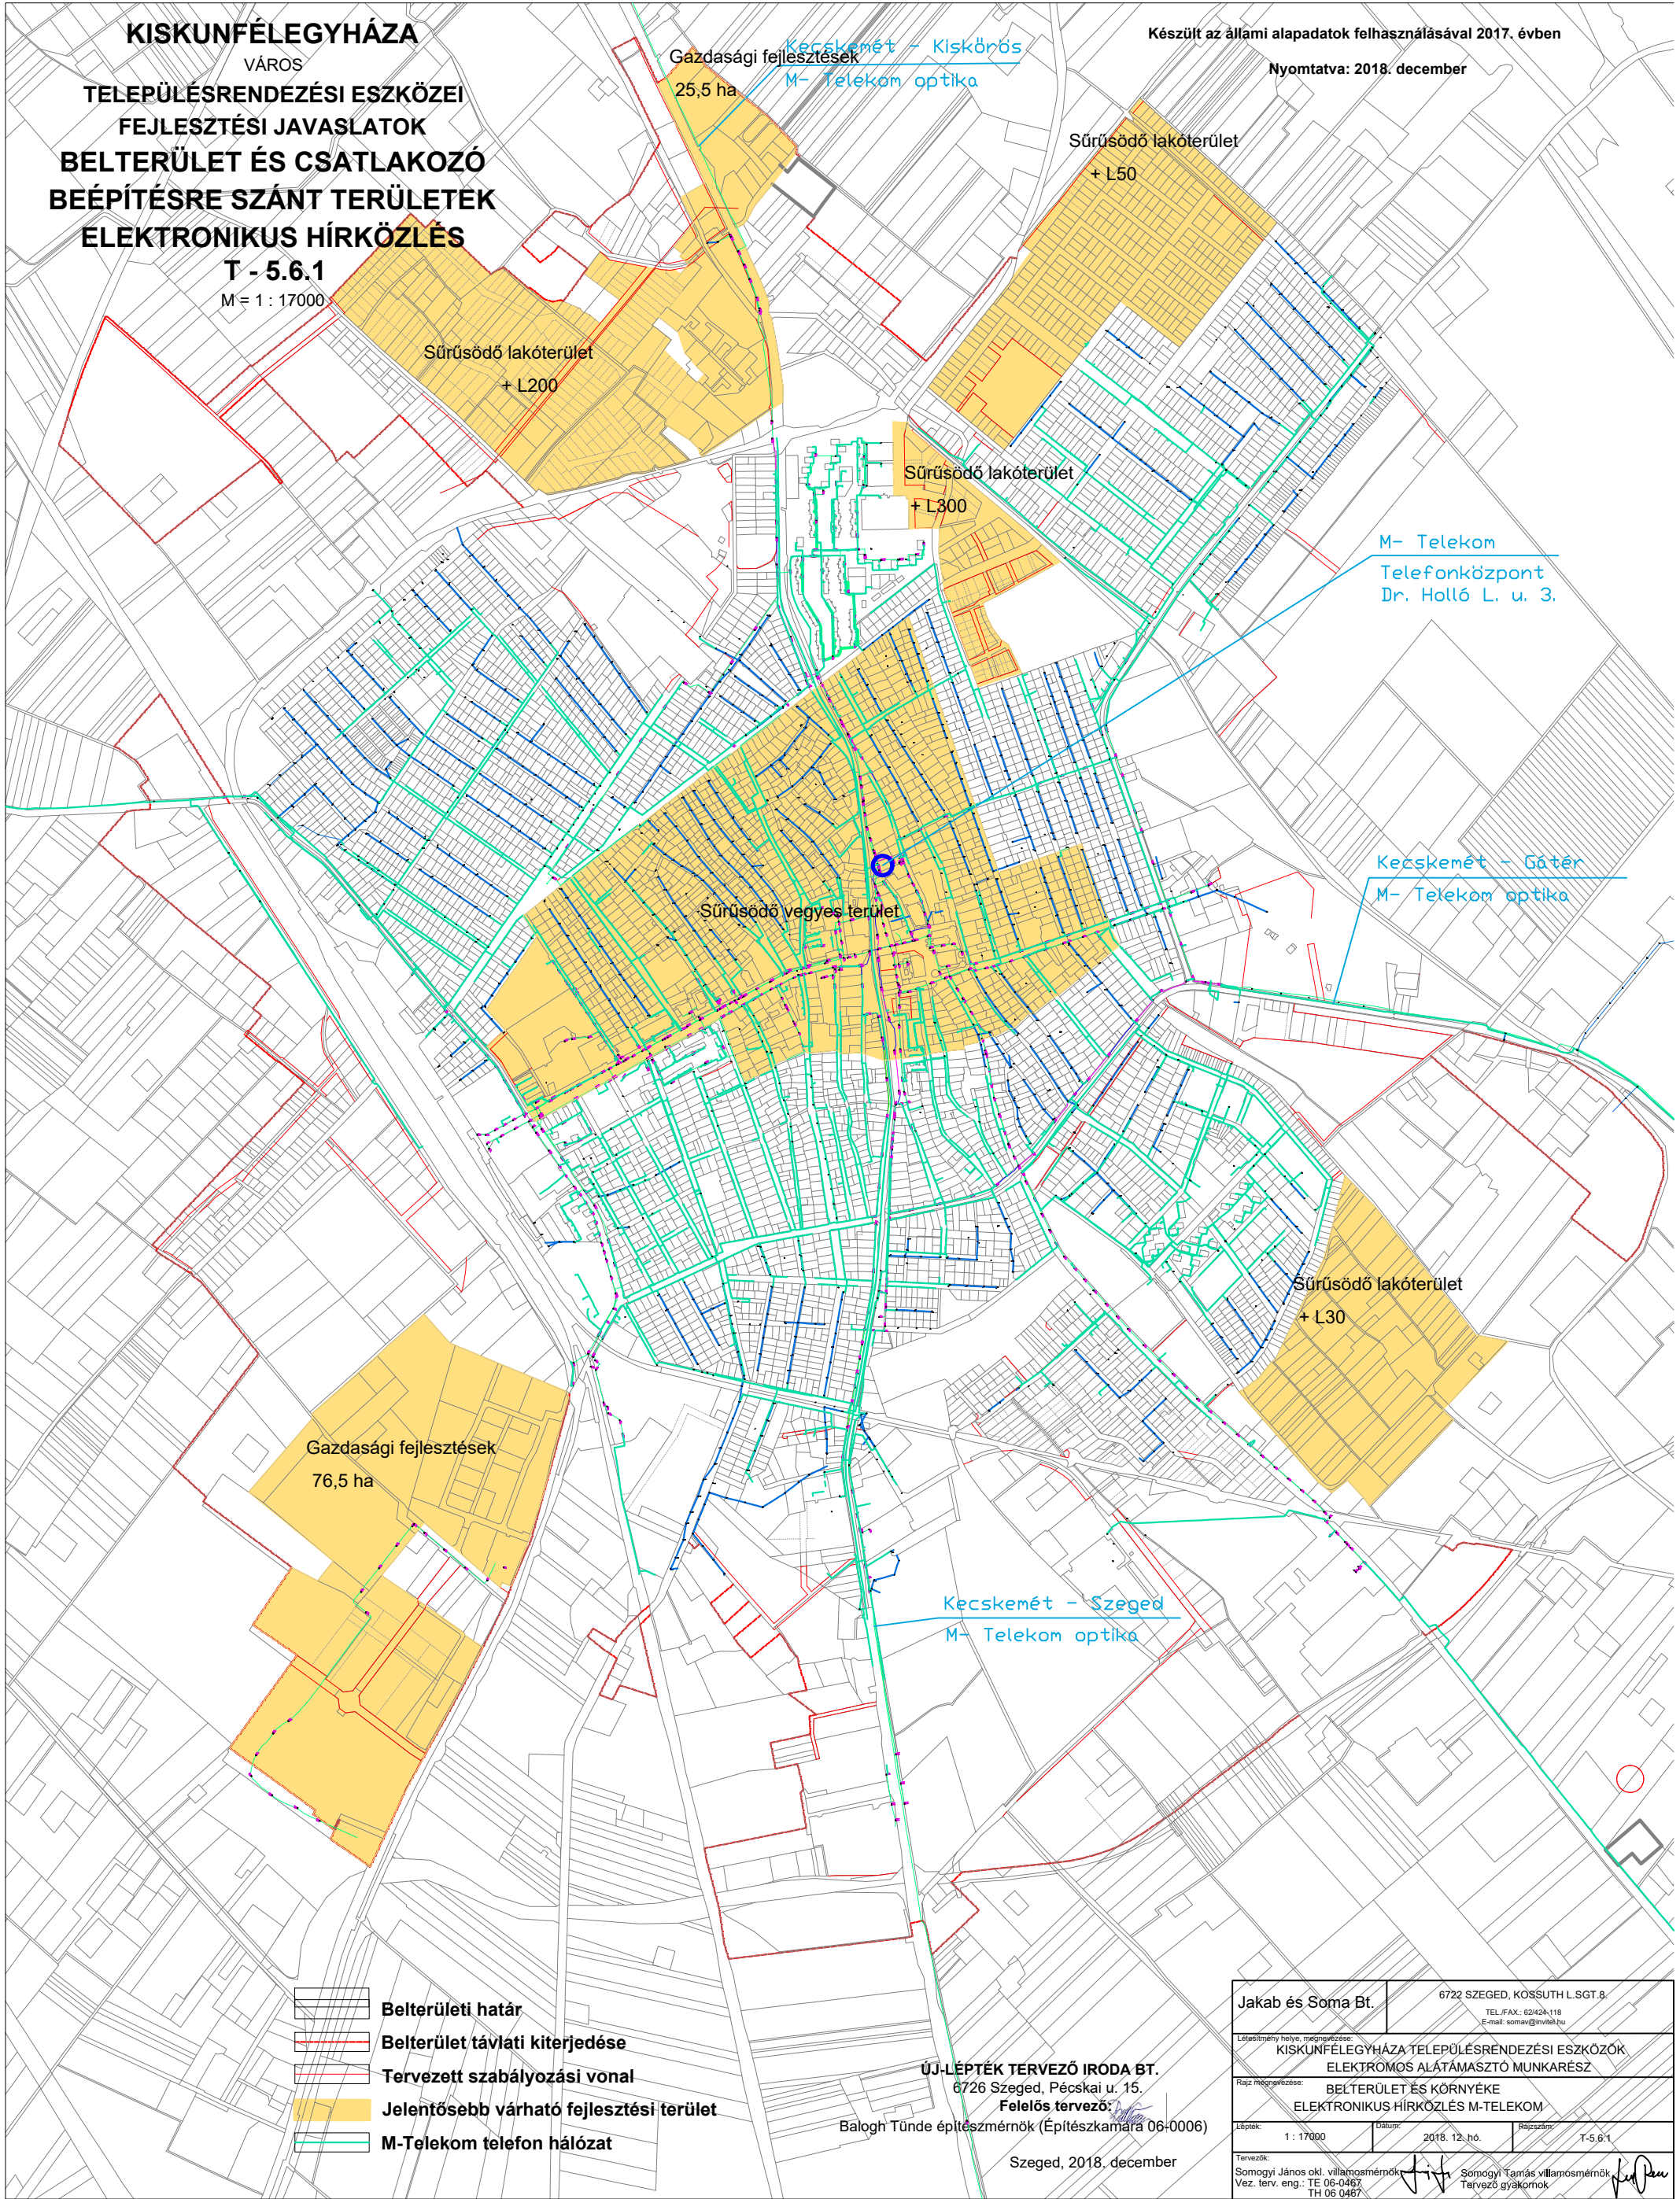



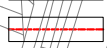



KISKUNFÉLEGYHÁZA
VÁROS
TELEPÜLÉSRENDÉZÉSI ESZKÖZEI
FEJLESZTÉSI JAVASLATOK
BELTERÜLET ÉS CSATLAKOZÓ
BÉÉPÍTÉSRE SZÁNT TERÜLETEK
ELEKTRONIKUS HÍRKÖZLÉS

T - 5.6.1
M = 1 : 17000

Készült az állami alapadatok felhasználásával 2017. évben

Nyomatva: 2018. december

 

-  Belterületi határ
-  Belterület távlati kiterjedése
-  Tervezett szabályozási vonal
-  Jelentősebb várható fejlesztési terület
-  M-Telekom telefon hálózat

ÚJ-LÉPTÉK TERVEZŐ IRODA BT.
6726 Szeged, Pécskai u. 15.
Felelős tervező:
Balogh Tünde építészmérnök (Építészkamara 06-0006)

Szeged, 2018. december

Jakab és Soma Bt.		6722 SZEGED, KOSSUTH L.SGT.8. TEL./FAX: 62424-118 E-mail: somav@invitah.hu	
Létesítmény helye, megnevezése: KISKUNFÉLEGYHÁZA TELEPÜLÉSRENDÉZÉSI ESZKÖZÖK ELEKTROMOS ALÁTÁMASZTÓ MUNKARÉSZ			
Rajz megnevezése: BELTERÜLET ÉS KÖRNYÉKE ELEKTRONIKUS HÍRKÖZLÉS M-TELEKOM			
Lépték: 1 : 17000	Dátum: 2018. 12. hó.	Rajzsorszám: T-5.6.1	
Tervezők: Somogyi János okl. villamosmérnök Vez. terv. eng.: TE 06-0467 TH 06 0487		Somogyi Tamás villamosmérnök Tervező gyakornok	