


KISKUNFÉLEGYHÁZA
VÁROS
TELEPÜLÉSRENDEZÉSI ESZKÖZEI
FEJLESZTÉSI JAVASLATOK
ARANYHEGY LAKÓTELEP
IVÓVÍZELLÁTÁS

T - 5.7
M = 1 : 4500

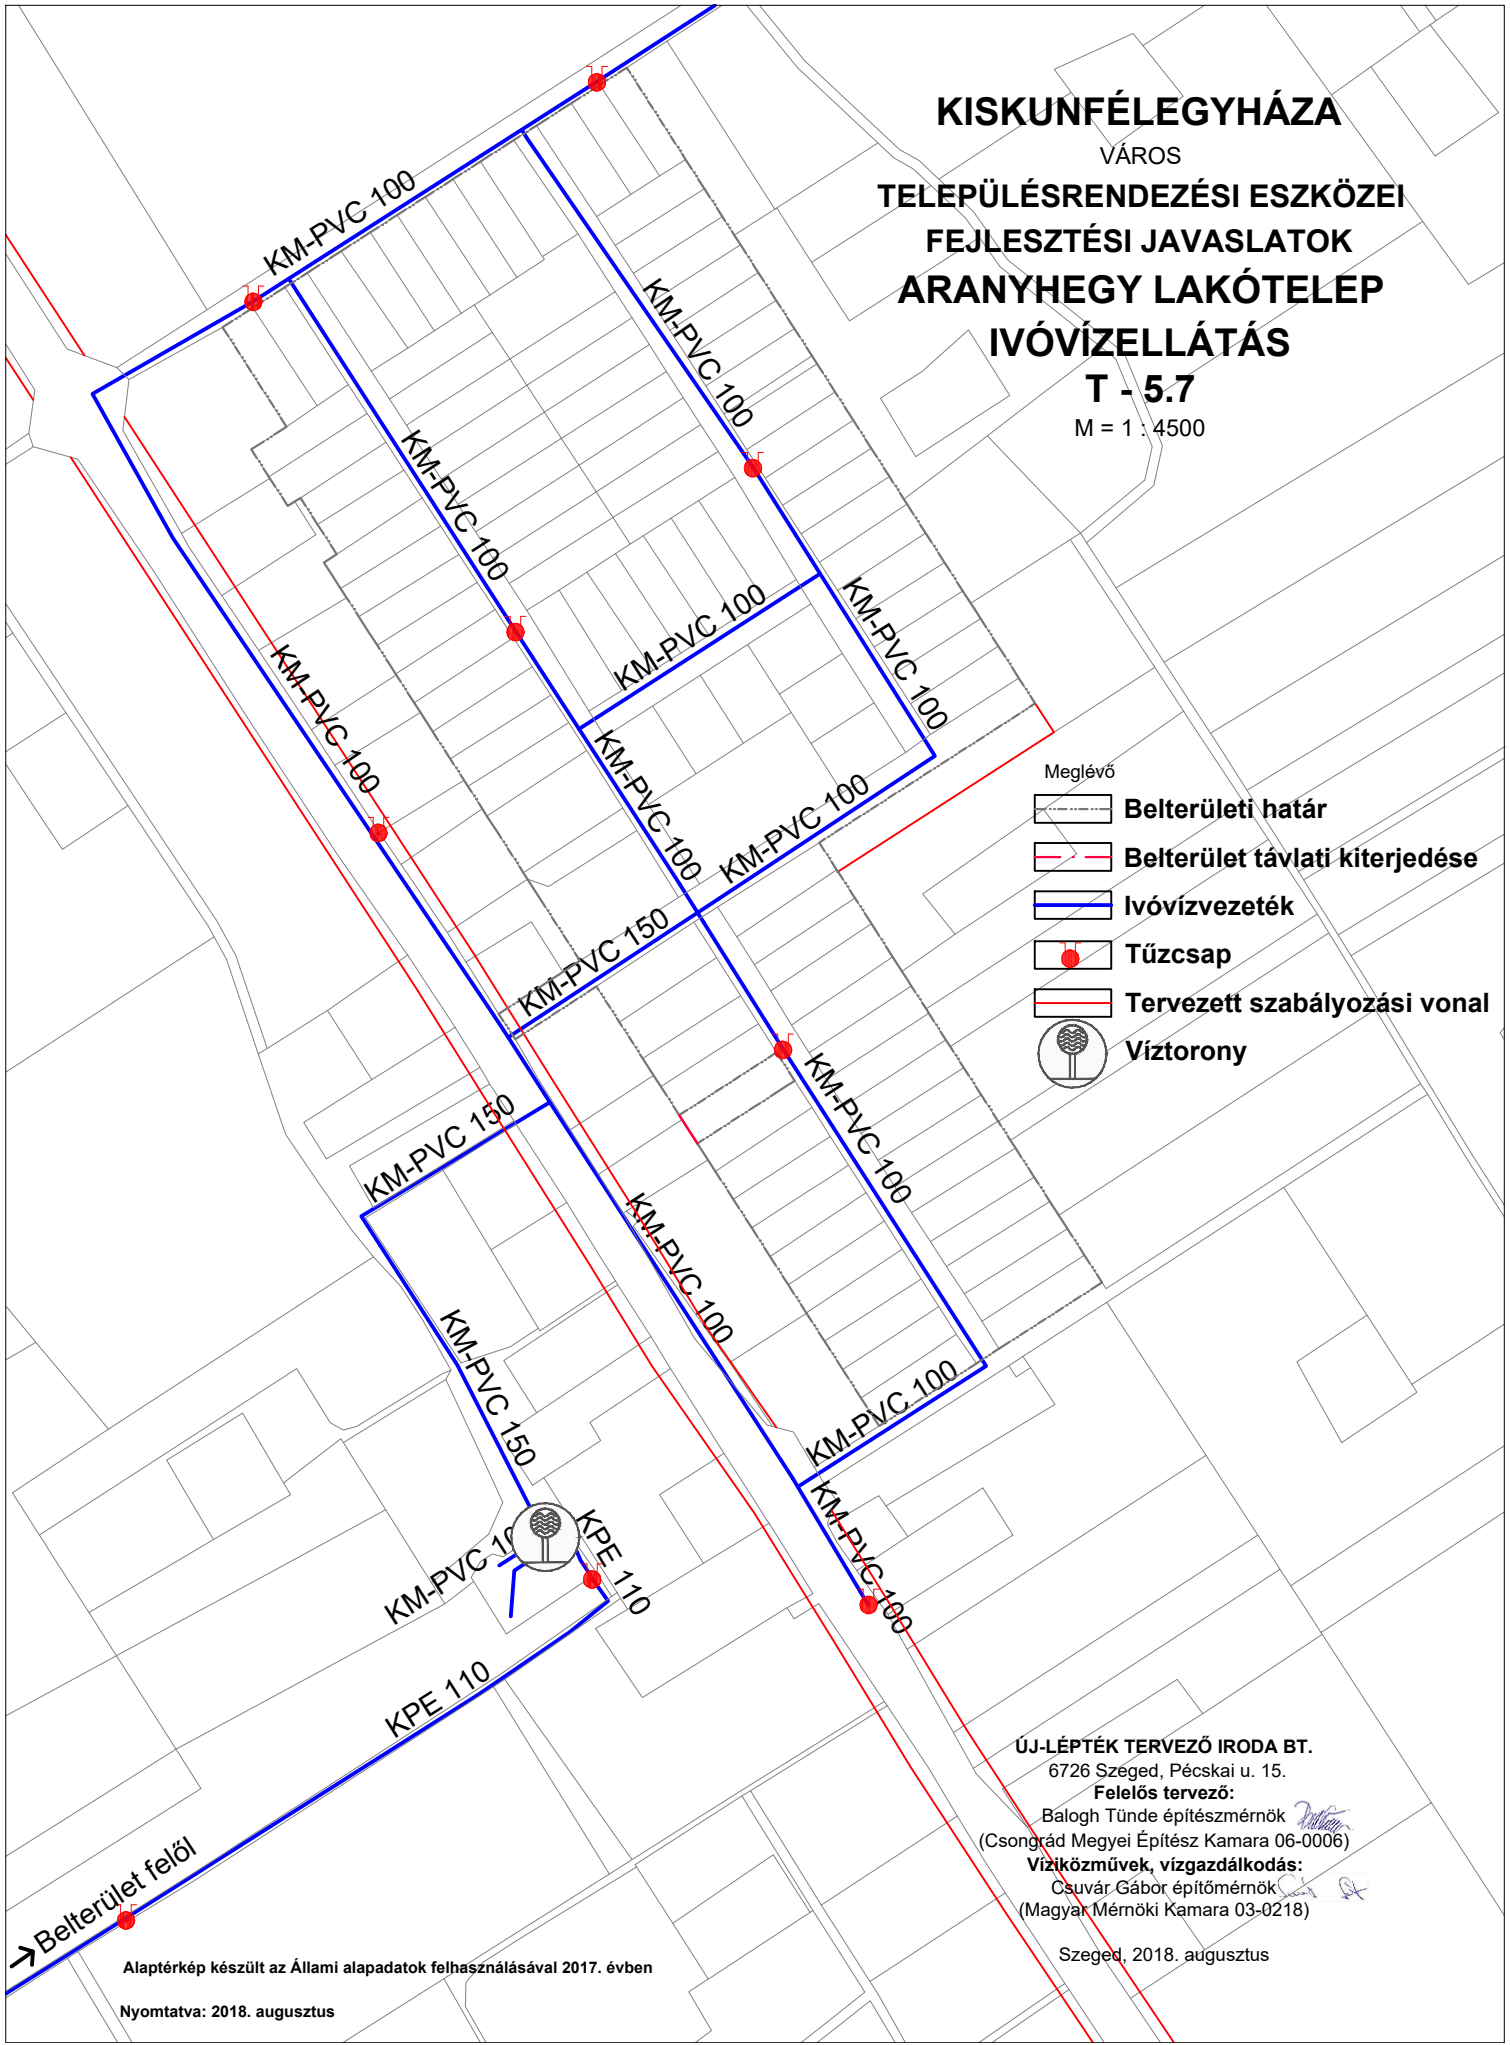

- Meglévő
- Belterületi határ
 - Belterület távlati kiterjedése
 - Ivóvízvezeték
 - Tűzcsap
 - Tervezett szabályozási vonal
 - Víztorony

UJ-LÉPTÉK TERVEZŐ IRODA BT.
6726 Szeged, Pécskai u. 15.
Felelős tervező:
Balogh Tünde építészmérnök
(Csongrád Megyei Építész Kamara 06-0006)
Vízkiömlő, vízgazdálkodás:
Csuvár Gábor építőmérnök
(Magyar Mérnöki Kamara 03-0218)

Szeged, 2018. augusztus

→ Belterület felől

Alaptérkép készült az Állami alapadatok felhasználásával 2017. évben
Nyomatva: 2018. augusztus