






KISKUNFÉLEGYHÁZA
VÁROS
TELEPÜLÉSRENDEZÉSI ESZKÖZEI
FEJLESZTÉSI JAVASLATOK
ZÖLDMEZŐ LAKÓTELEP
IVÓVÍZELLÁTÁS

T - 5.8

M = 1 : 3500

-  Belterületi határ
-  Ivóvízvezeték
-  Tűzcsap
-  Tervezett szabályozási vonal

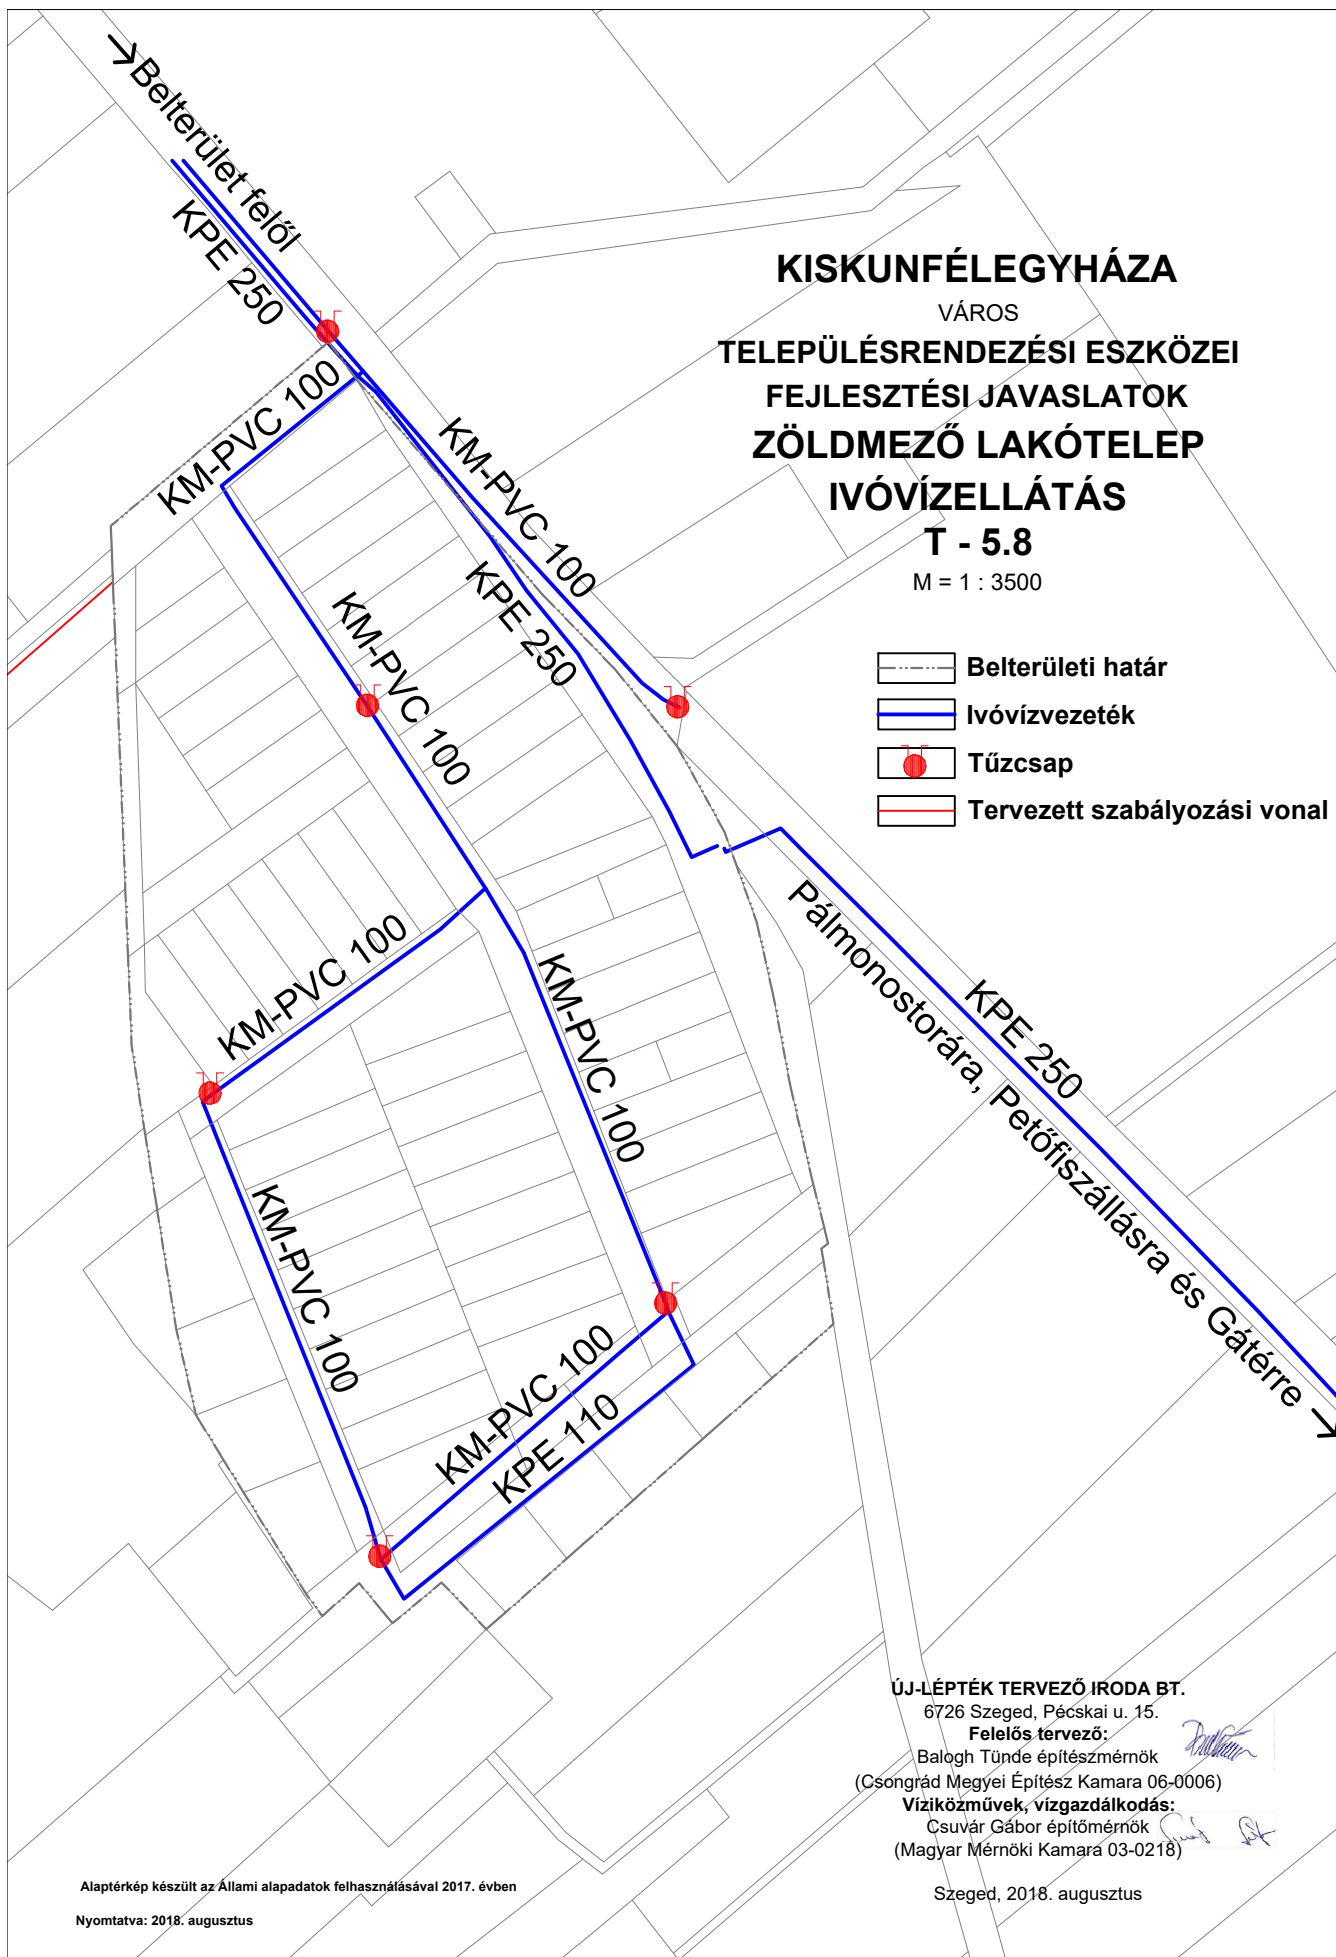

ÚJ-LÉPTÉK TERVEZŐ IRODA BT.

6726 Szeged, Pécskai u. 15.

Felelős tervező:

Balogh Tünde építészmérnök

(Csongrád Megyei Építész Kamara 06-0006)

Vízkielégítés, vízgazdálkodás:

Csuvár Gábor építőmérnök

(Magyar Mérnöki Kamara 03-0218)

Szeged, 2018. augusztus

Alaptérkép készült az Állami alapadatok felhasználásával 2017. évben

Nyomtatva: 2018. augusztus