


**KISKUNFÉLEGYHÁZA**  
VÁROS  
**TELEPÜLÉSRENDEZÉSI ESZKÖZEI**  
**FEJLESZTÉSI JAVASLATOK**  
**ARANYHEGY LAKÓTELEP**  
**FÖLDGÁZELLÁTÁS**

**T - 5.9**  
M = 1 : 4500

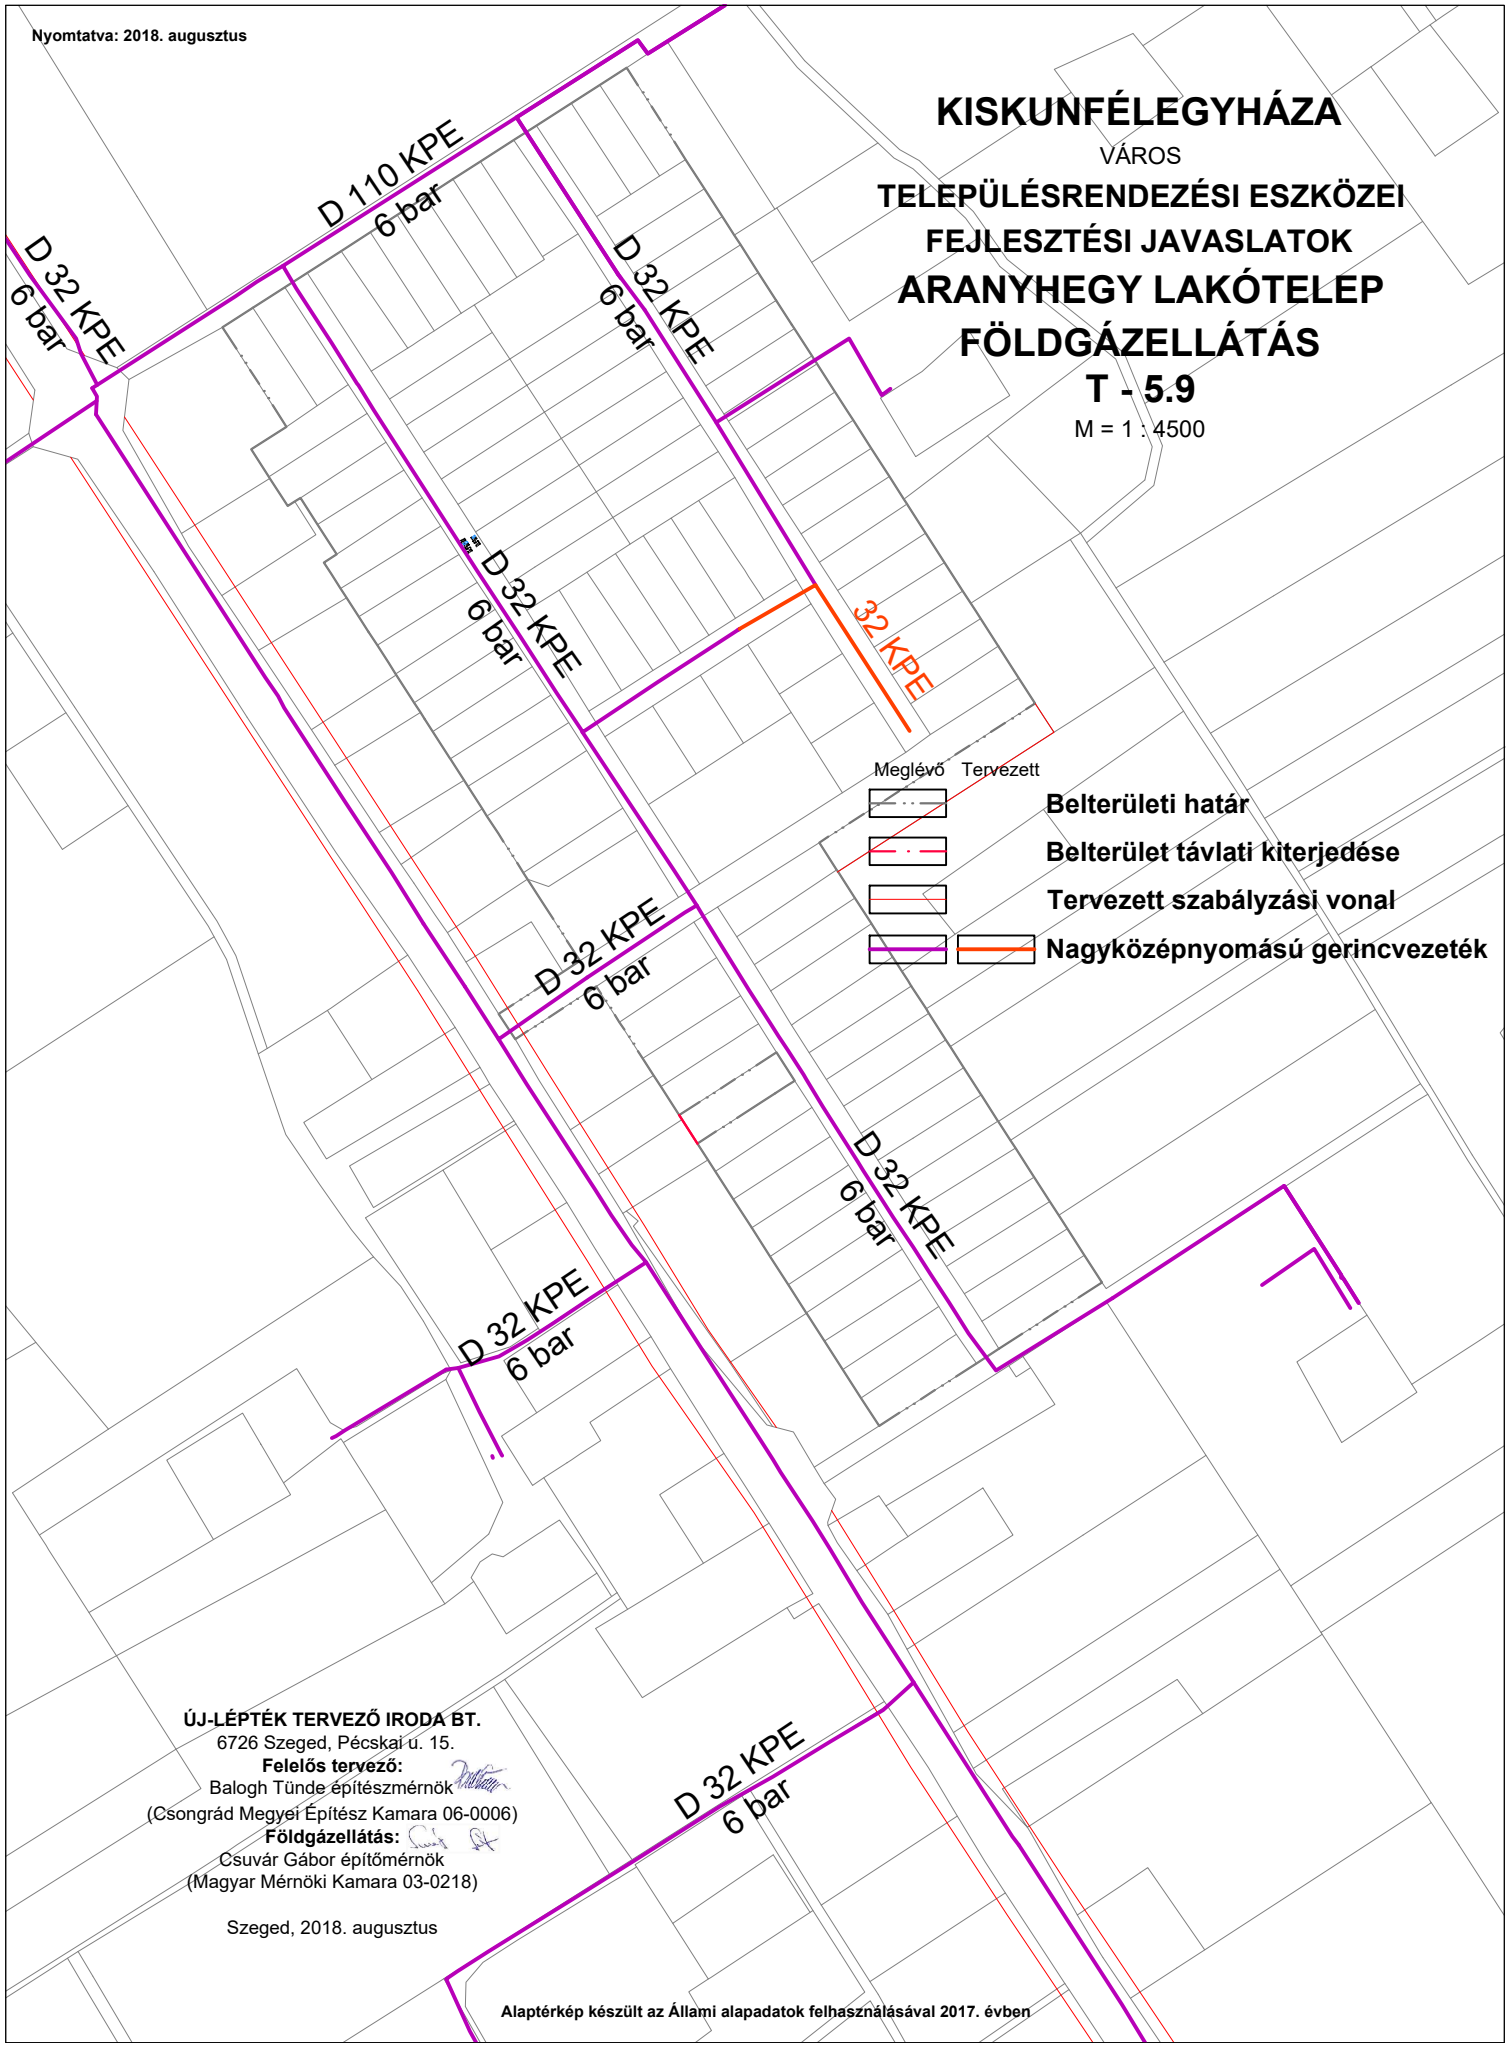

- |         |           |                                       |
|---------|-----------|---------------------------------------|
| Meglévő | Tervezett |                                       |
|         |           | <b>Belterületi határ</b>              |
|         |           | <b>Belterület távlati kiterjedése</b> |
|         |           | <b>Tervezett szabályzási vonal</b>    |
|         |           | <b>Nagyközépnomású gerincvezeték</b>  |

**ÚJ-LÉPTÉK TERVEZŐ IRODA BT.**  
6726 Szeged, Pécskai u. 15.  
**Felelős tervező:**  
Balogh Tünde építészmérnök  
(Csongrád Megyei Építész Kamara 06-0006)  
**Földgázellátás:**  
Csuvár Gábor építőmérnök  
(Magyar Mérnöki Kamara 03-0218)  
Szeged, 2018. augusztus