




Pirtó településrendezési terve

Igazgatási terület szabályozási terve

M = 1 : 10000

A szabályozási tervet Pirtó Község Önkormányzat Képviselő-testületének a helyi építési szabályokról szóló 16/2004. (XI.5.) számú rendelete állapította meg. Egységes szerkezetben a módosításáról szóló 1/2010.(II.23.), 10/2016.(XI.11.), 4/2017.(III.22.), 3/2020. (V.28.) és(.....) számú önkormányzati rendeletekkel. Hatályba lépés időpontja: 2024.

Az alaptérkép készült a 2023. augusztusban átvett állami adatbázisok felhasználásával.

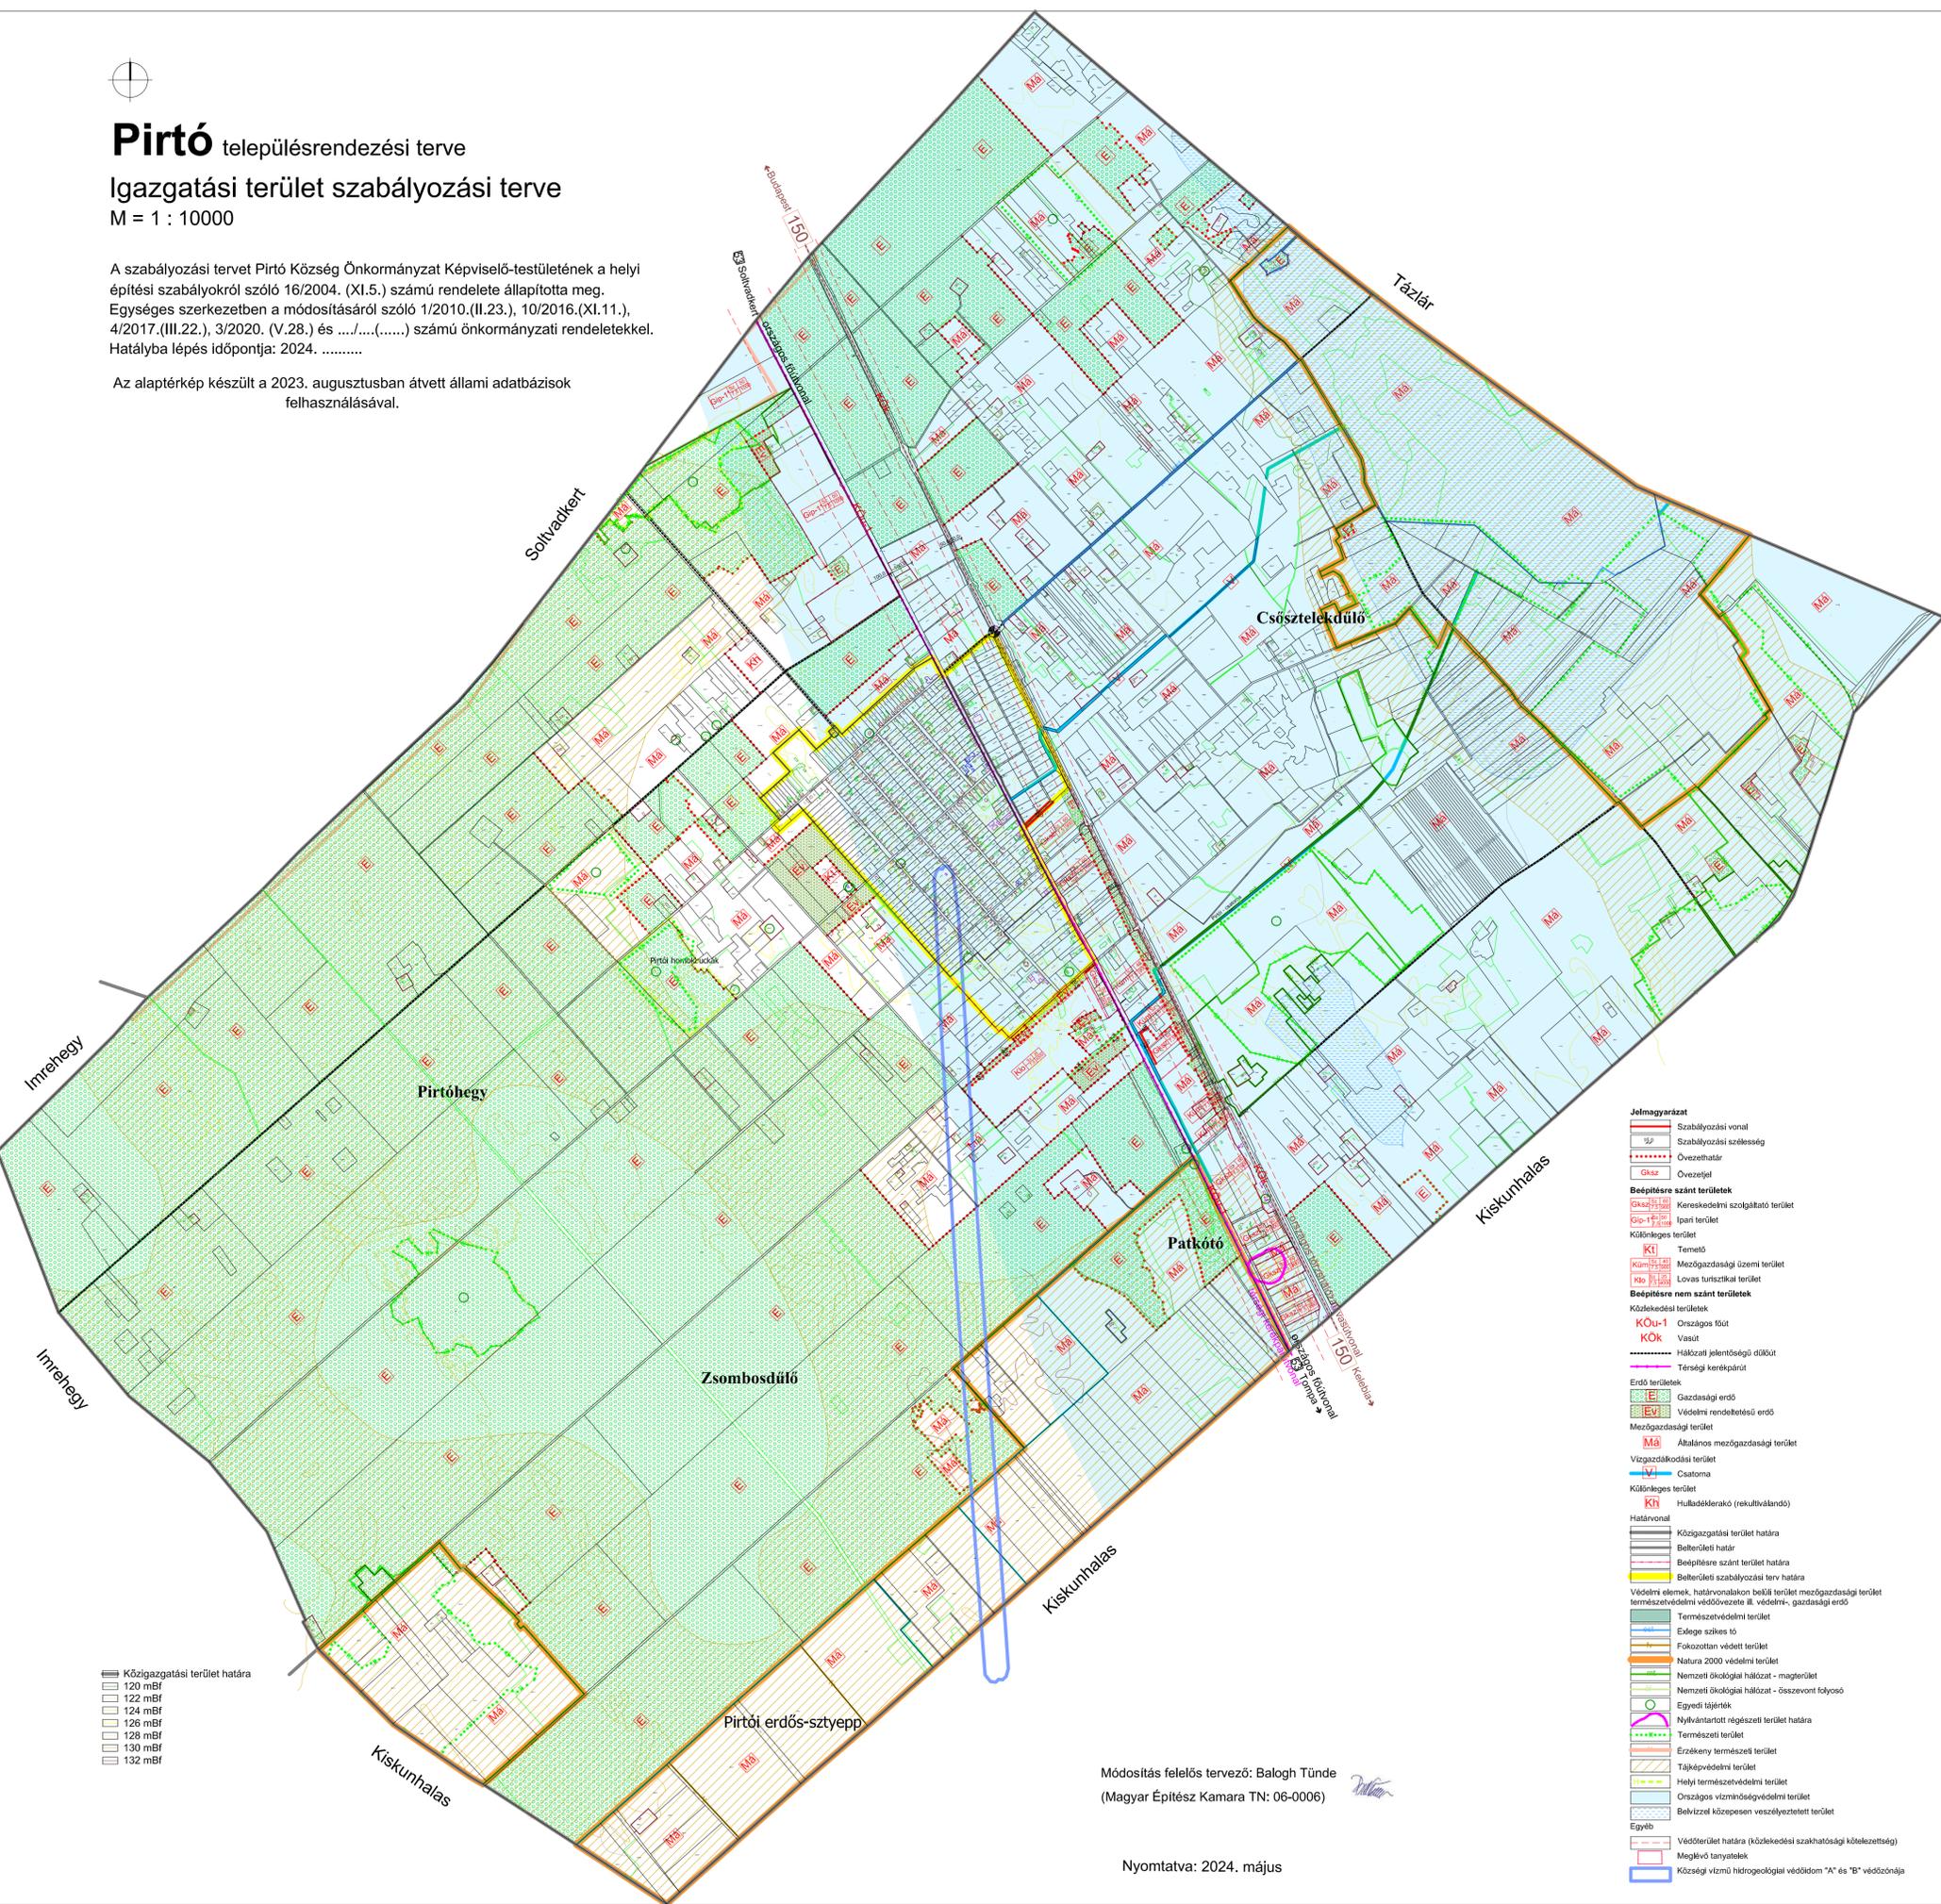

- Közigazgatási terület határa
- 120 mBf
- 122 mBf
- 124 mBf
- 126 mBf
- 128 mBf
- 130 mBf
- 132 mBf

Módosítás felelős tervező: Balogh Tünde
(Magyar Építész Kamara TN: 06-0006)

Nyomatva: 2024. május

- ### Jelmagyarázat
- Szabályozási vonal
 - Szabályozási szélesség
 - Övezethatár
 - Övezetjel
- ### Bételezésre szánt területek
- Kereskedelmi szolgáltató terület
 - Ipari terület
 - Különleges terület
- ### Bételezésre nem szánt területek
- Közeledési területek
 - Országos főút
 - Vasút
 - Háikozati jelentőségű dűlőt
 - Térségi kerékpárút
- ### Erdő területek
- Gazdasági erdő
 - Védelmi rendeltetésű erdő
- ### Mezőgazdasági terület
- Általános mezőgazdasági terület
- ### Vízgazdálkodási terület
- Csatorna
- ### Különleges terület
- Hulladéklerakó (rekultiválendő)
- ### Határvonal
- Közigazgatási terület határa
 - Belterületi határ
 - Bételezésre szánt terület határa
 - Belterületi szabályozási terv határa
- ### Védőterület
- Mezőgazdasági üzem terület
 - Lovas turisztikai terület
- ### Védőterület határa (közlekedési szakterület)
- Meglévő tanyatelek
 - Községi vízmű hidrogeológiai védőidom "A" és "B" védőzónája
- ### Védőterület határa (közlekedési szakterület)
- Meglévő tanyatelek
 - Községi vízmű hidrogeológiai védőidom "A" és "B" védőzónája