


Szeged-Kistélek-Kiskunfélegyháza
EDF DÉMÁSZ DHE 120 kV légvezeték
Szeged-Szolnok
MAVIR Zrt. 220 kV légvezeték

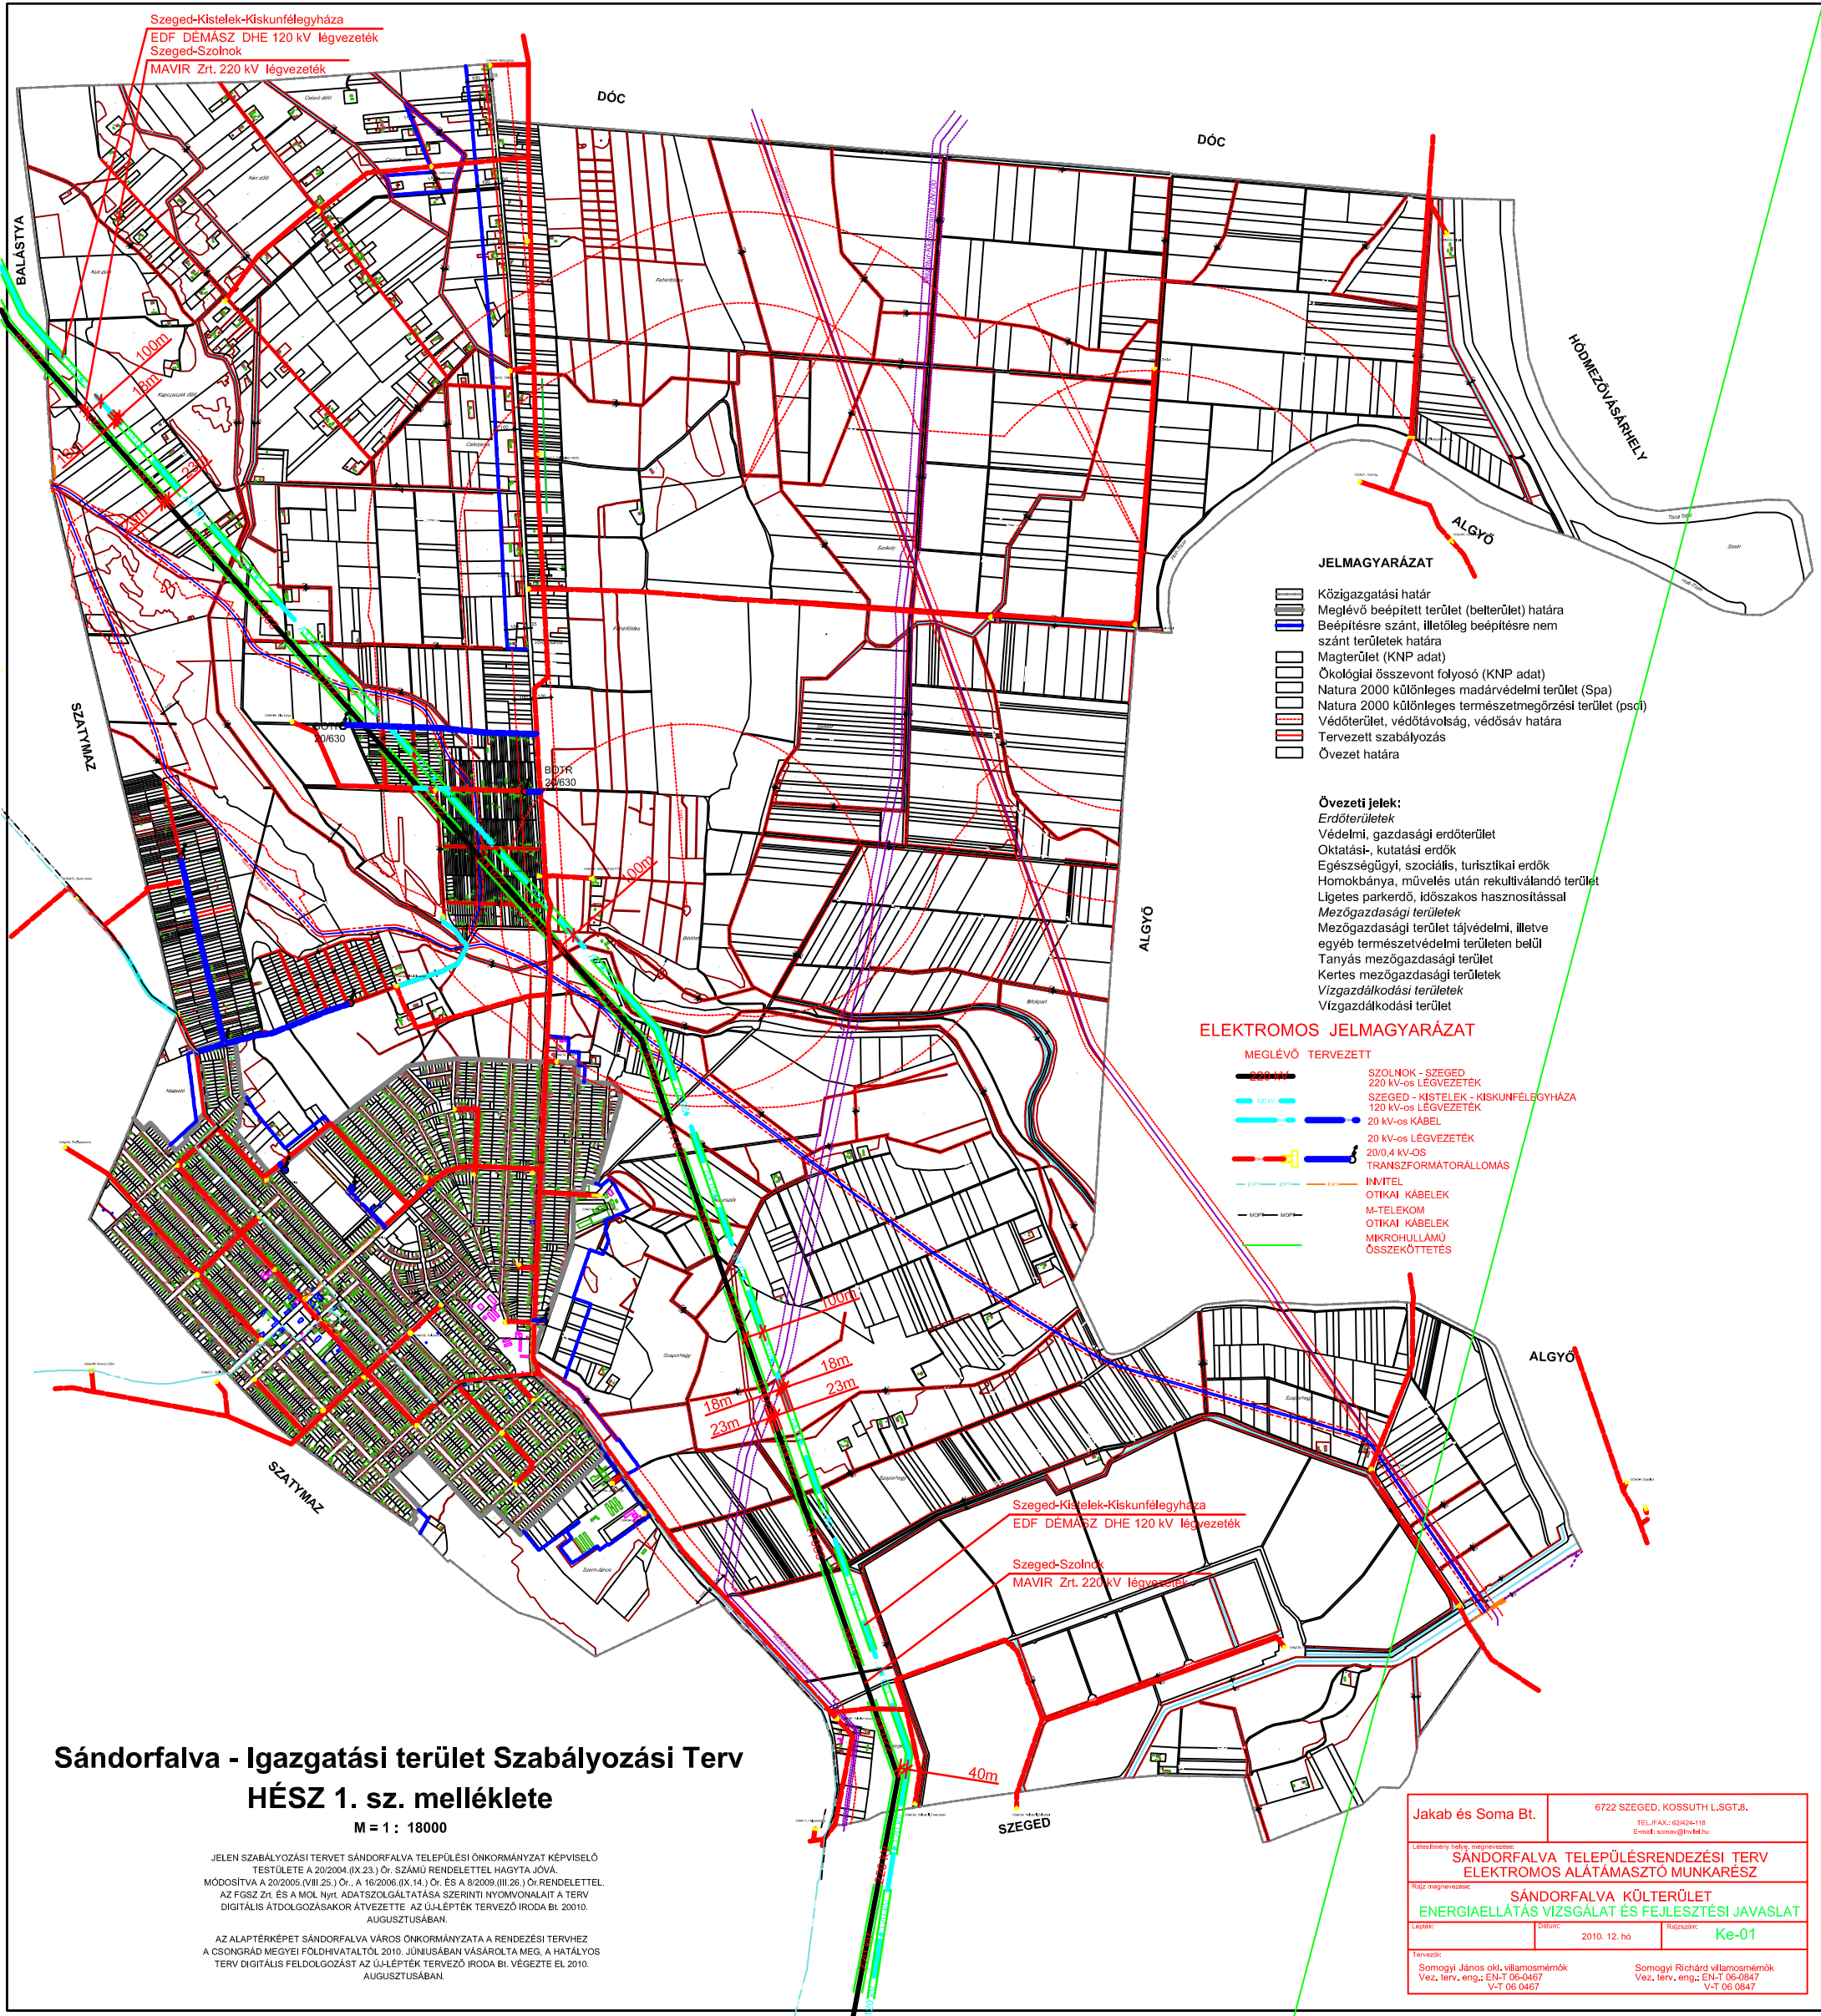

JELMAGYARÁZAT

- Közigazgatási határ
- Meglévő beépített terület (beterület) határa
- Beépítésre szánt, illetőleg beépítésre nem szánt területek határa
- Magterület (KNP adat)
- Ökológiai összevont folyosó (KNP adat)
- Natura 2000 különleges madárvédelmi terület (Spa)
- Natura 2000 különleges természetmegőrzési terület (psó)
- Védőterület, védőtávolság, védősáv határa
- Tervezett szabályozás
- Övezet határa

Övezeti jelek:

- Erdőterületek*
- Védelmi, gazdasági erdőterület
- Oktatási-, kutatási erdők
- Egészségügyi, szociális, turisztikai erdők
- Homokbánya, művelés után rekultiválendő terület
- Ligetes parkerdő, időszakos hasznosítással
- Mezőgazdasági területek*
- Mezőgazdasági terület tájvédelmi, illetve egyéb természetvédelmi területen belül
- Tanyás mezőgazdasági terület
- Kertes mezőgazdasági területek
- Vízgyűjtőterület
- Vízgyűjtőterület

ELEKTROMOS JELMAGYARÁZAT

MEGLÉVŐ TERVEZETT

- SZOLNOK - SZEGED 220 kV-os LÉGVEZETÉK
- SZEGED - KISTELEK - KISKUNFÉLEGYHÁZA 120 kV-os LÉGVEZETÉK
- 20 kV-os KÁBEL
- 20 kV-os LÉGVEZETÉK
- 2010 kV-os TRANSZFORMÁTORALLOMAS
- INNYEL OTIKAI KÁBELEK
- M-TELEKOM OTIKAI KÁBELEK
- MIKROHULLÁMÚ ÖSSZEKÖTTETÉS

**Sándorfalva - Igazgatási terület Szabályozási Terv
HÉSZ 1. sz. melléklete**

M = 1 : 18000

JELLEN SZABÁLYOZÁSI TERVET SÁNDORFALVA TELEPÜLÉSI ÖNKORMÁNYZAT KÉPVISELŐ TESTÜLETE A 20/2004. (IX. 23.) ÖR. SZÁMÚ RENDELETTEL HAGYTA JÓVÁ.
MÓDOSÍTVA A 20/2005. (VIII. 25.) ÖR., A 16/2006. (IX. 14.) ÖR. ÉS A 8/2009. (III. 26.) ÖR. RENDELETTEL.
AZ FGSZ Zrt. ÉS A MOL Nyrt. ADATSZOLGÁLTATÁSA SZERINTI NYOMVONALAIT A TERV DIGITÁLIS ÁTDOLGOZÁSÁKOR ÁTVEZETTE AZ ŰJLEPTEK TERVEZŐ IRODA Bt. 2010. AUGUSZTUSÁBAN.

AZ ALAPTERKÉPET SÁNDORFALVA VÁROS ÖNKORMÁNYZATA A RENDEZÉSI TERVHEZ A CSONGRÁD MEGYEI FÖLDHIVATALTÓL 2010. JÚNIUSÁBAN VÁSÁROLTA MEG, A HATÁLYOS TERV DIGITÁLIS FELDOLGOZÁST AZ ŰJLEPTEK TERVEZŐ IRODA Bt. VÉGEZTE EL 2010. AUGUSZTUSÁBAN.

| | | | |
|--|--------------|--|--|
| Jakab és Soma Bt. | | 6722 SZEGED, KOSSUTH L.SGT.2. | |
| | | TEL./FAX: 06-64-118 E-mail: soma@kv-bt.hu | |
| SÁNDORFALVA TELEPÜLÉSENDEZÉSI TERV ELEKTROMOS ALÁTÁMASZTÓ MUNKARÉSZ | | | |
| SÁNDORFALVA KÜLTERÜLET ENERGIAELLÁTÁS VIZSGÁLAT ÉS FEJLESZTÉSI JAVASLAT | | | |
| Lépték: | Dátum: | Rajzszám: | |
| | 2010. 12. hó | Ke-01 | |
| Tervező: | | Szerkesztő: | |
| Somogyi János okl. villamosmérnök Vez. terv. eng.: EN-T 06-0467 V-T 06 0467 | | Somogyi Richárd villamosmérnök Vez. terv. eng.: EN-T 06-0847 V-T 06 0847 | |