


SÁNDORFALVA - BALÁSTYA - KISTELEK
OTIKAI KÁBEL

AKOSZ
AKOSZ
AKOSZ

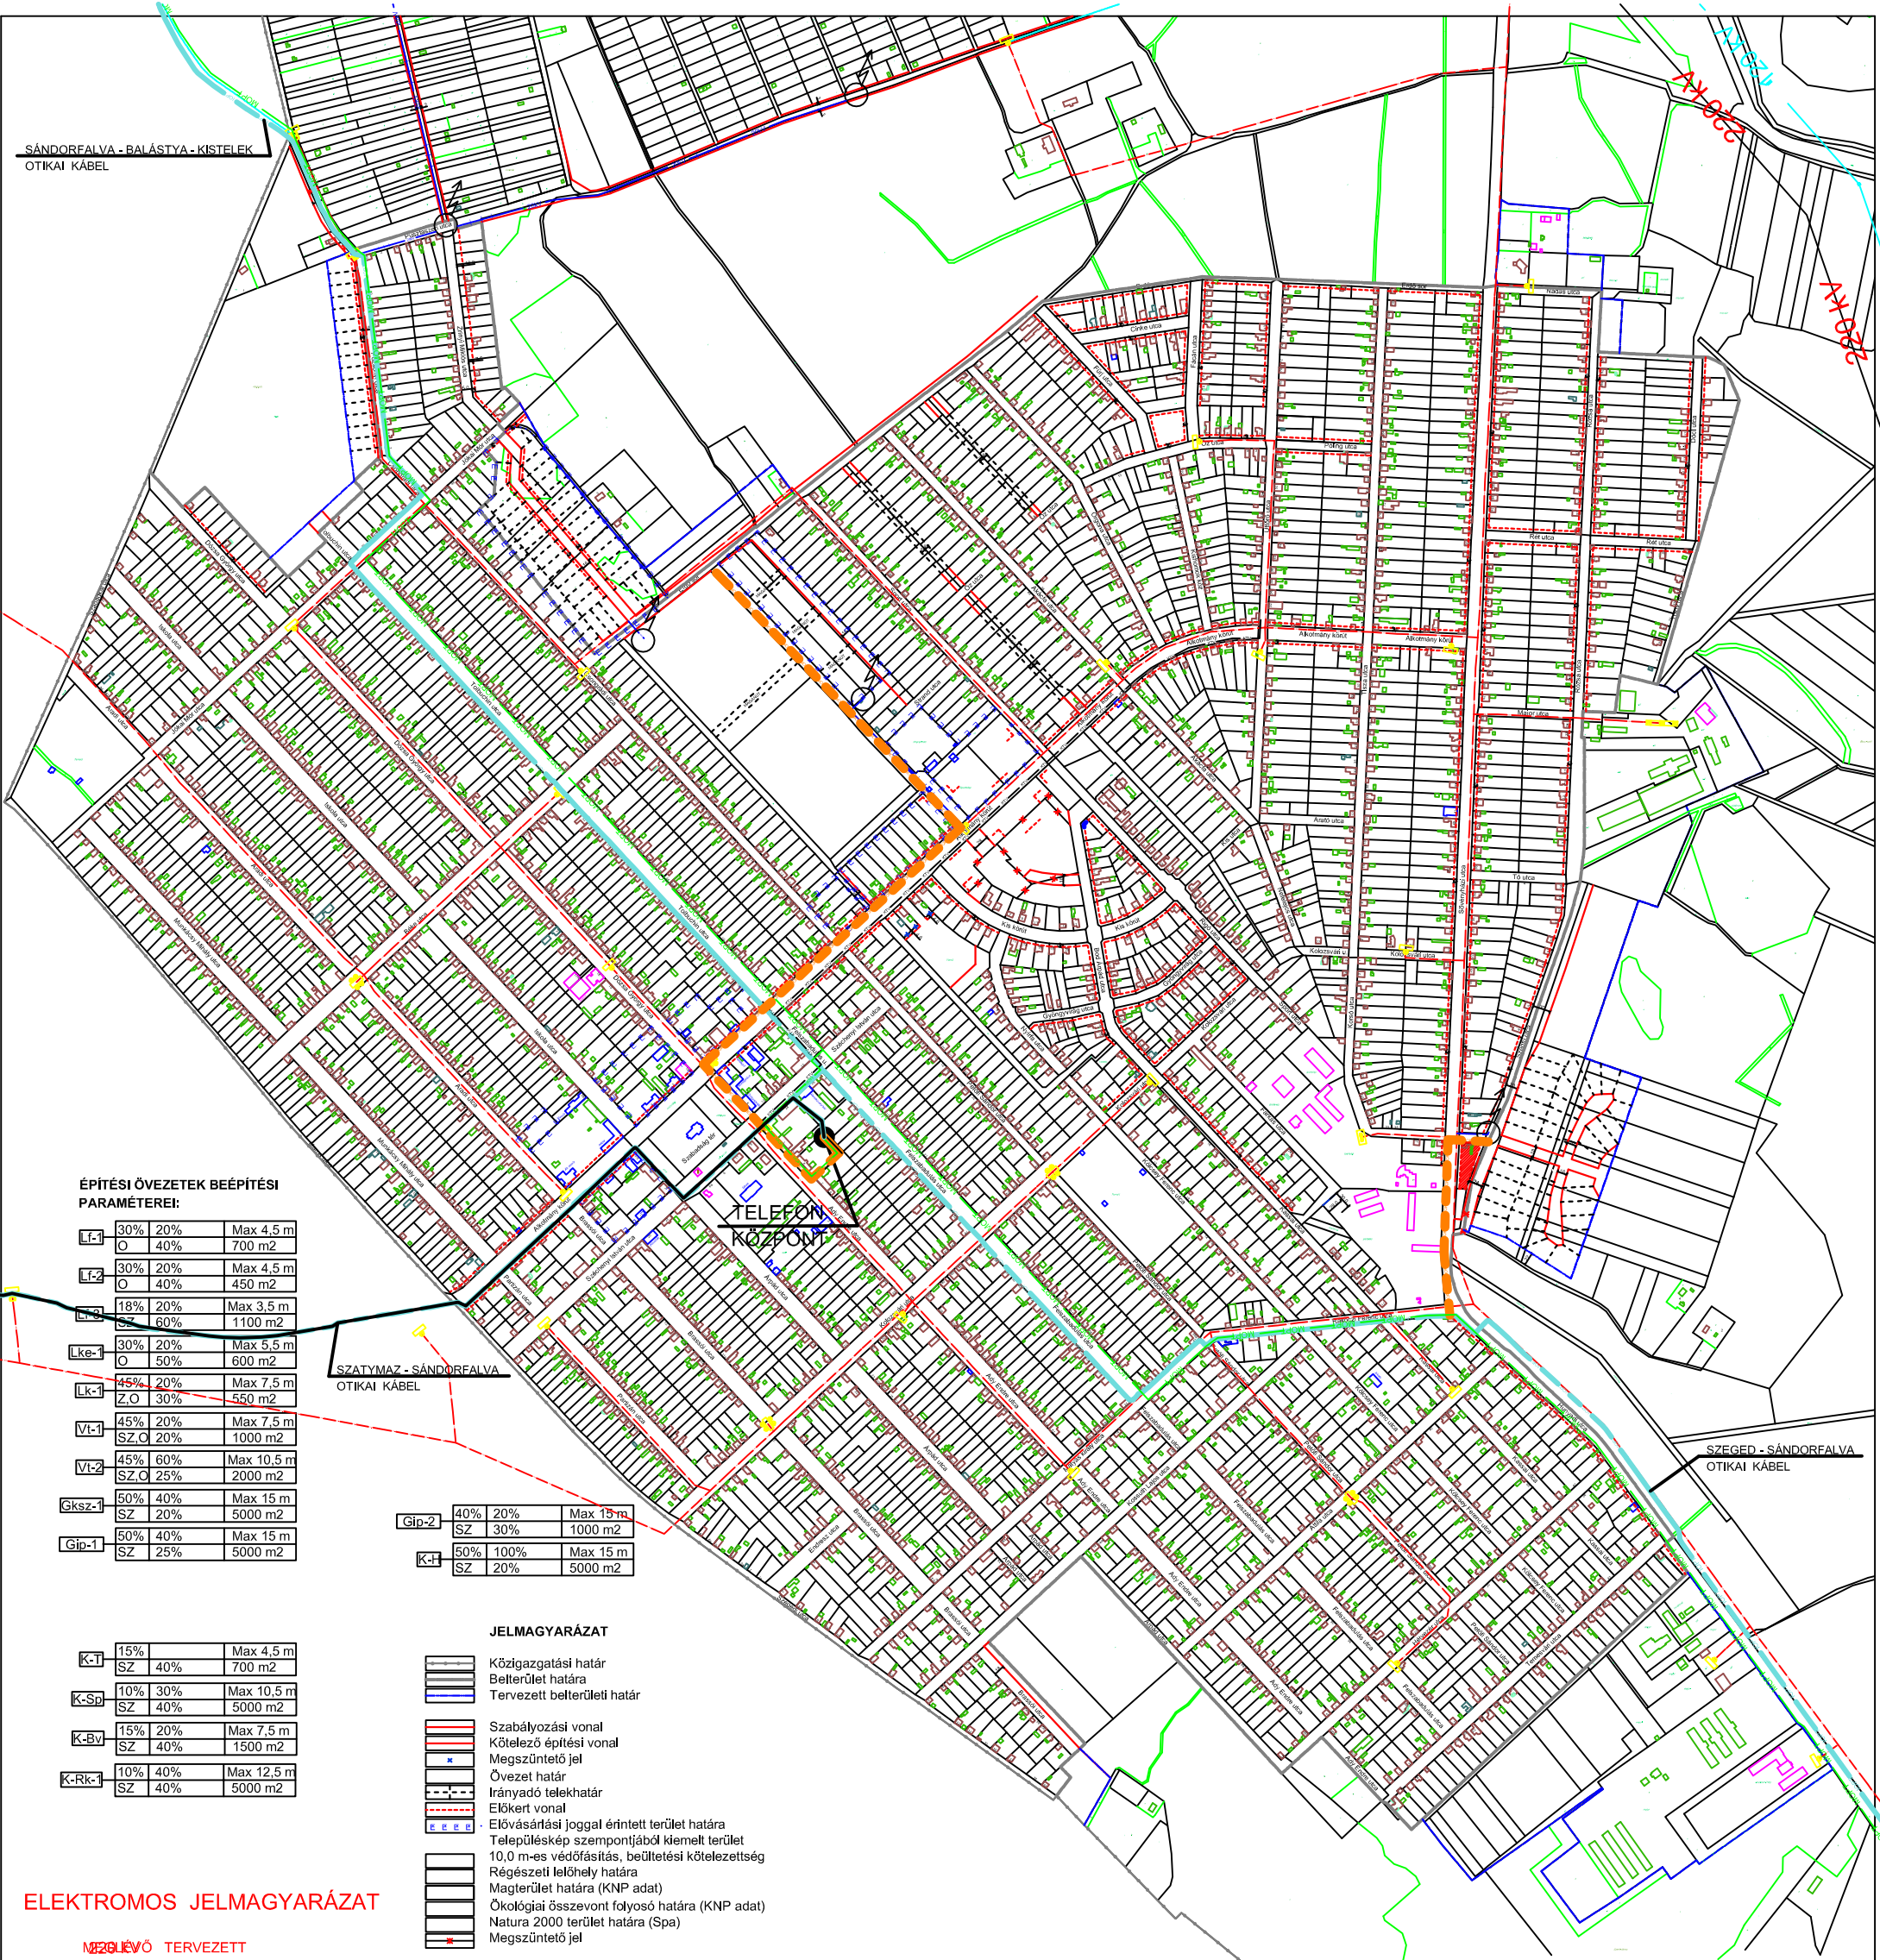

**ÉPÍTÉSI ÖVEZETEK BEÉPÍTÉSI
PARAMÉTEREI:**

Lt-1	30%	20%	Max 4,5 m
O	40%	700 m ²	
Lt-2	30%	20%	Max 4,5 m
O	40%	450 m ²	
Lke-1	18%	20%	Max 3,5 m
SZ	60%	1100 m ²	
Lke-1	30%	20%	Max 5,5 m
O	50%	600 m ²	
Lk-1	45%	20%	Max 7,5 m
Z.O	30%	550 m ²	
Vt-1	45%	20%	Max 7,5 m
SZ.O	20%	1000 m ²	
Vt-2	45%	60%	Max 10,5 m
SZ.O	25%	2000 m ²	
Gksz-1	50%	40%	Max 15 m
SZ	20%	5000 m ²	
Gip-1	50%	40%	Max 15 m
SZ	25%	5000 m ²	

SZATYMAZ - SÁNDORFALVA
OTIKAI KÁBEL

Gip-2	40%	20%	Max 15 m
SZ	30%	1000 m ²	
Kt-1	50%	100%	Max 15 m
SZ	20%	5000 m ²	

JELMAGYARÁZAT

- Közigazgatási határ
- Belterület határa
- Tervezett belterületi határ
- Szabályozási vonal
- Kötelező építési vonal
- Megszüntető jel
- Övezet határ
- Irányadó telekhatár
- Előkert vonal
- Elővásárlási joggal érintett terület határa
- Településkép szempontjából kiemelt terület
- 10,0 m-es védőfásítás, beültetési kötelezettség
- Régészeti lelőhely határa
- Magterület határa (KNP adat)
- Ökológiai összsvont folyosó határa (KNP adat)
- Natura 2000 terület határa (Spa)
- Megszüntető jel

ELEKTROMOS JELMAGYARÁZAT

MÉRETVŐ TERVEZETT

- 220 kV SZOLNOK - SZEGED 220 kV-os LÉGVÉZETÉK
- 120 kV SZEGED - KISTELEK - KISKUNFÉLEGYHÁZA 120 kV-os LÉGVÉZETÉK
- 20 kV-os KÁBEL
- 20 kV-os LÉGVÉZETÉK
- 20/0,4 kV-OS TRANSZFORMÁTORÁLLOMÁS
- INVITEL OPTIKAI KÁBELEK
- M-TELEKOM OPTIKAI KÁBELEK
- "KTV" SZATYMAZ OPTIKA
- "KTV" HELYI OPTIKA

**Sándorfalva - Belterület Szabályozási Terv
SZ-2**

M = 1 : 4000

Jakab és Soma Bt.		6722 SZEGED, KOSSUTH L.SGT.8. TEL./FAX.: 62/424-118 E-mail: somav@intell.hu	
Létesítmény hely. megnevezése: SÁNDORFALVA TELEPÜLÉSRENDEZÉSI TERV ELEKTROMOS ALÁTÁMASZTÓ MUNKARÉSZ			
Rajz megnevezése: SÁNDORFALVA BELTERÜLET INVITEL OPTIKA VIZSGÁLAT ÉS FEJLESZTÉSI JAVASLAT			
Lépték:	Dátum:	Rajzszám:	Ke-04
Tervezők: Somogyi János okl. villamosmérnök Vez. ter. eng.: EN-T 06-0467		Somogyi Richárd villamosmérnök Vez. ter. eng.: EN-T 06-0847 V-T 06 0847	