

VASKÚT

TELEPÜLÉS RENDEZÉSI TERVE
BELTERÜLET

CSAPADÉKVÍZ ELVEZETÉSI JAVASLAT


2011. ÉVI MÓDOSÍTÁS

M = 1 : 10000

Jelen javaslat Vaskút Község Településszerkezeti tervének
alátámasztó munkarésze, 2012. június 14-én jóváhagyott állapot szerint.

JELMAGYARÁZAT

MEGLÉVŐ TERVEZETT

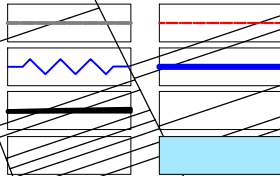


BELTERÜLETI HATÁR

BELVÍZELVEZETŐ CSATORNA

CSAPADÉKVÍZ ELVEZETŐ ÁROK

ZÁPORTÁROZÓ ÉS BELTERÜLETI
BELVÍZCSATORNA LÉTESÍTÉSÉRE
KIJELÖLT TERÜLET

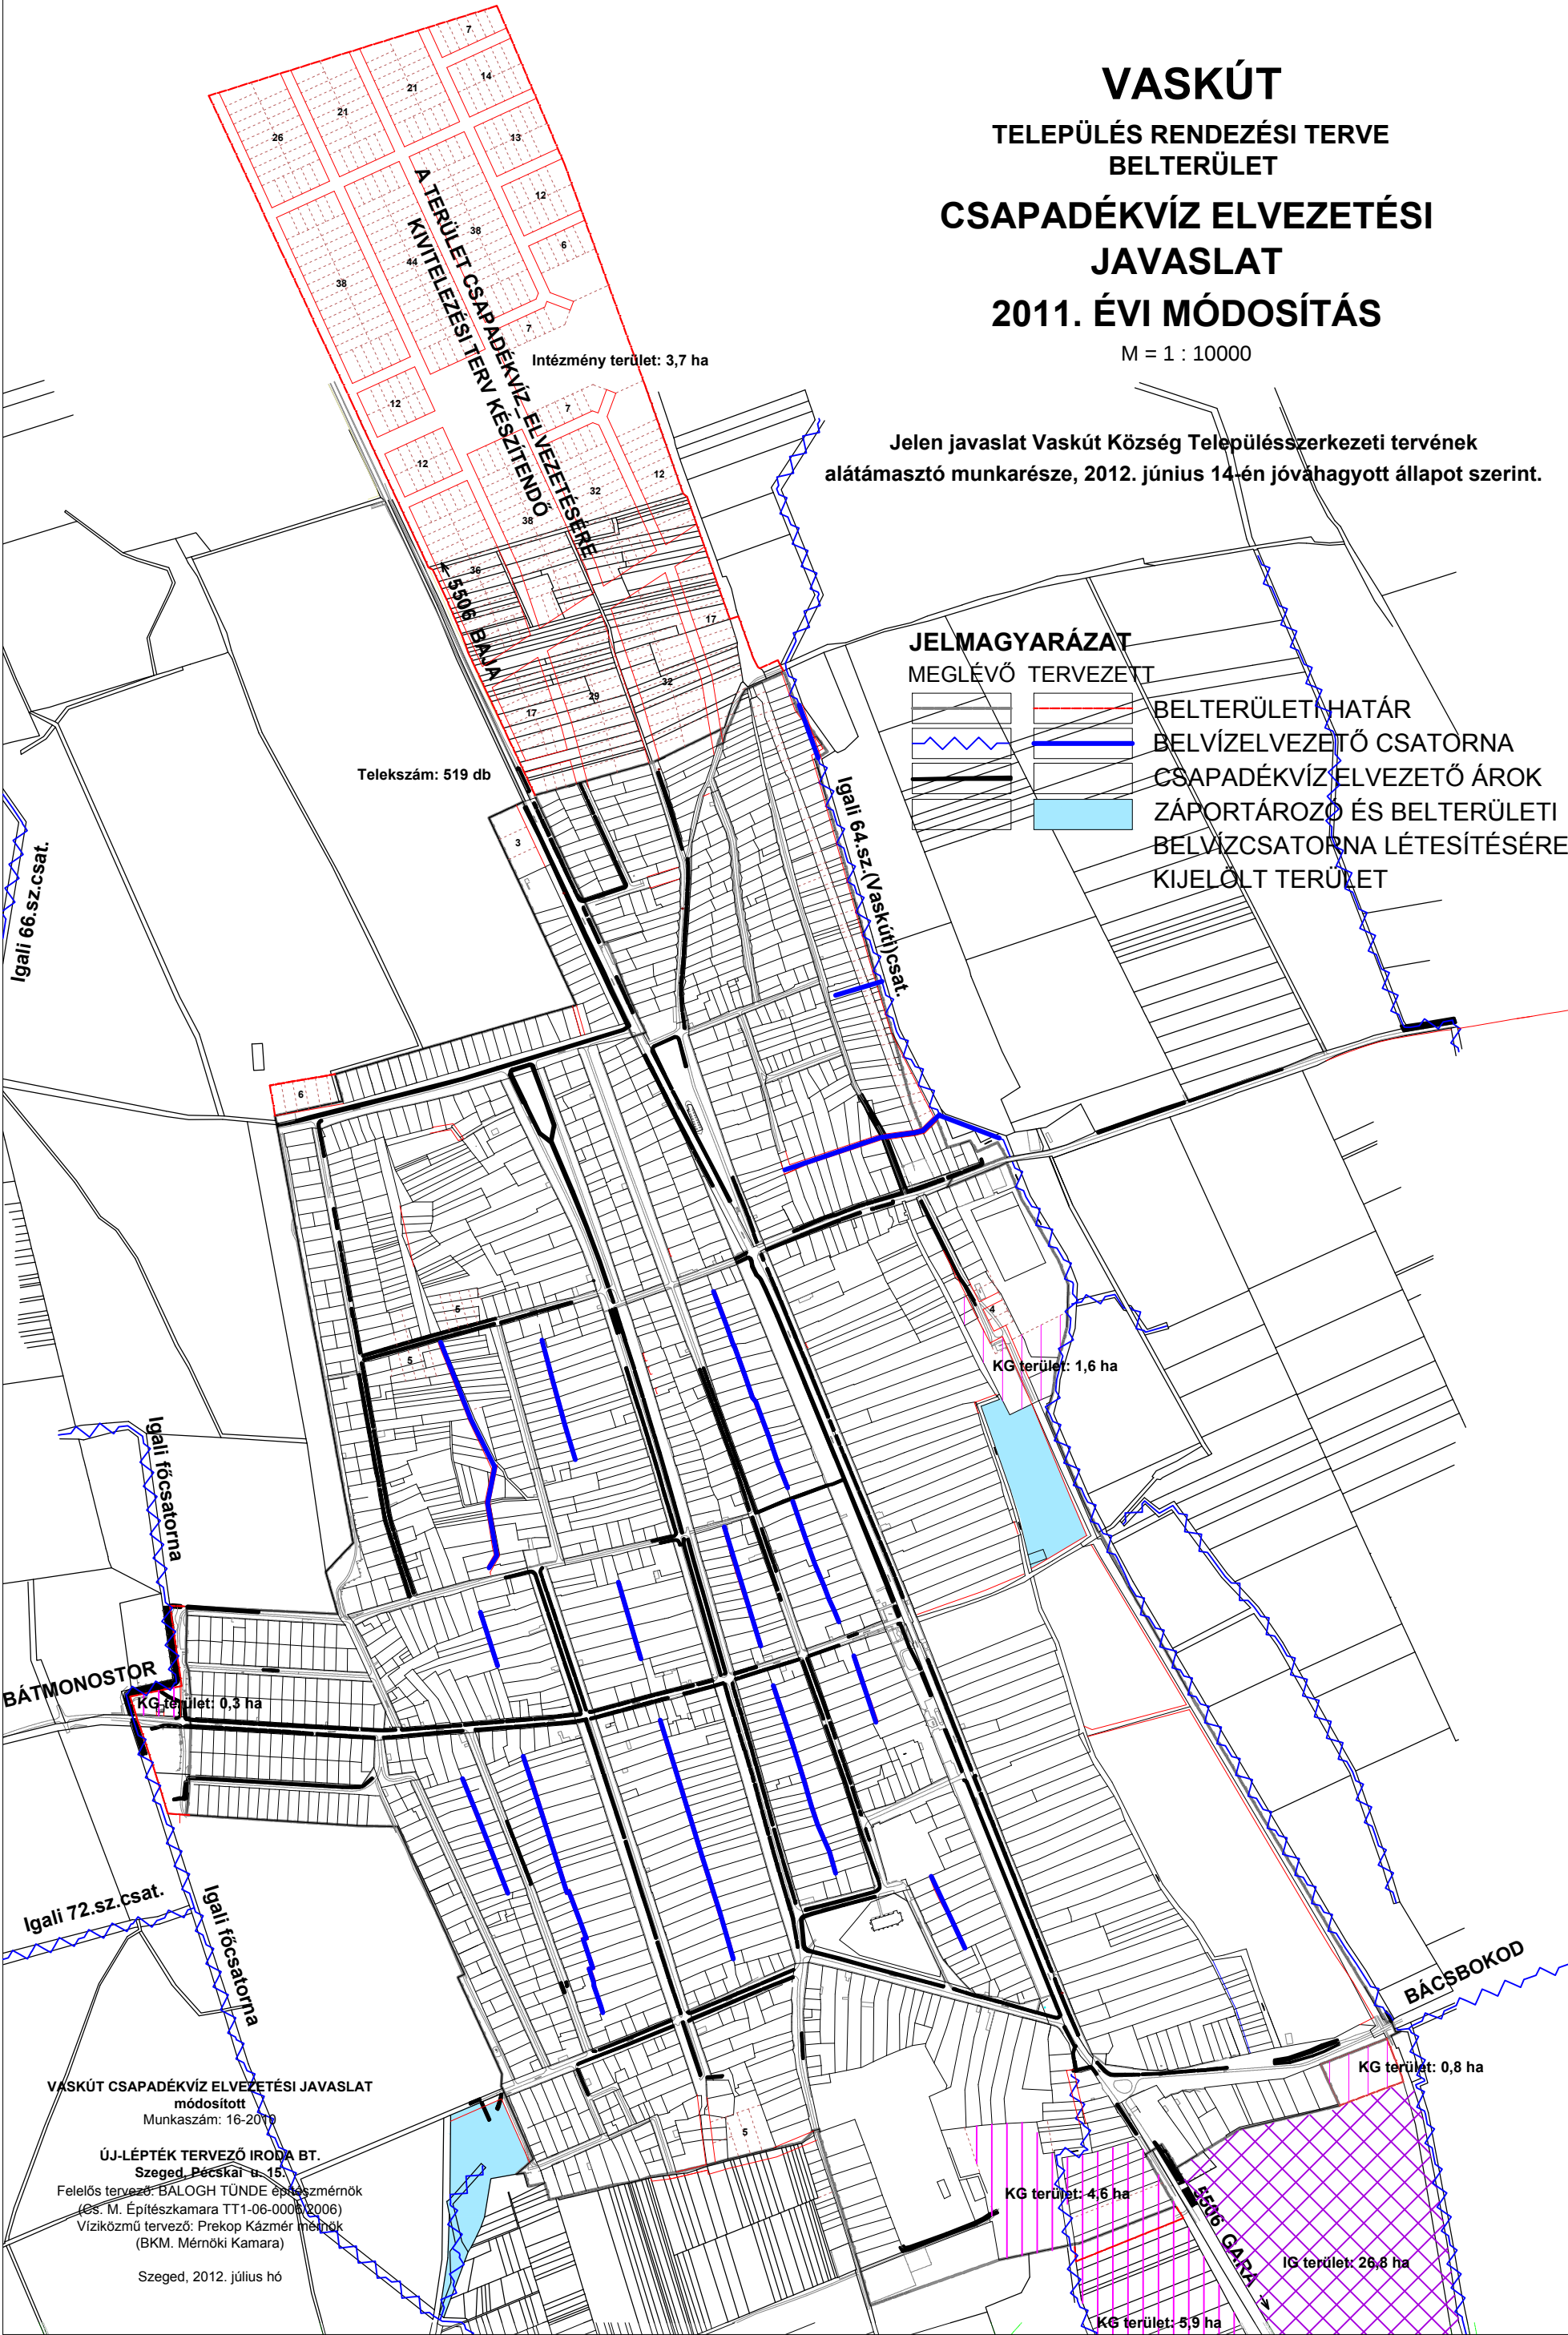

VASKÚT CSAPADÉKVÍZ ELVEZETÉSI JAVASLAT
módosított
Munkaszám: 16-2010

ÚJ-LÉPTÉK TERVEZŐ IRODA BT.
Szeged, Pécskai u. 15.
Felelős tervező: BALOGH TÜNDE építésmérnök
(OS. M. Építészakadémia TT1-06-0006/2006)
Víziközmű tervező: Prekop Kázmér mérnök
(BKM. Mérnöki Kamara)

Szeged, 2012. július hó