


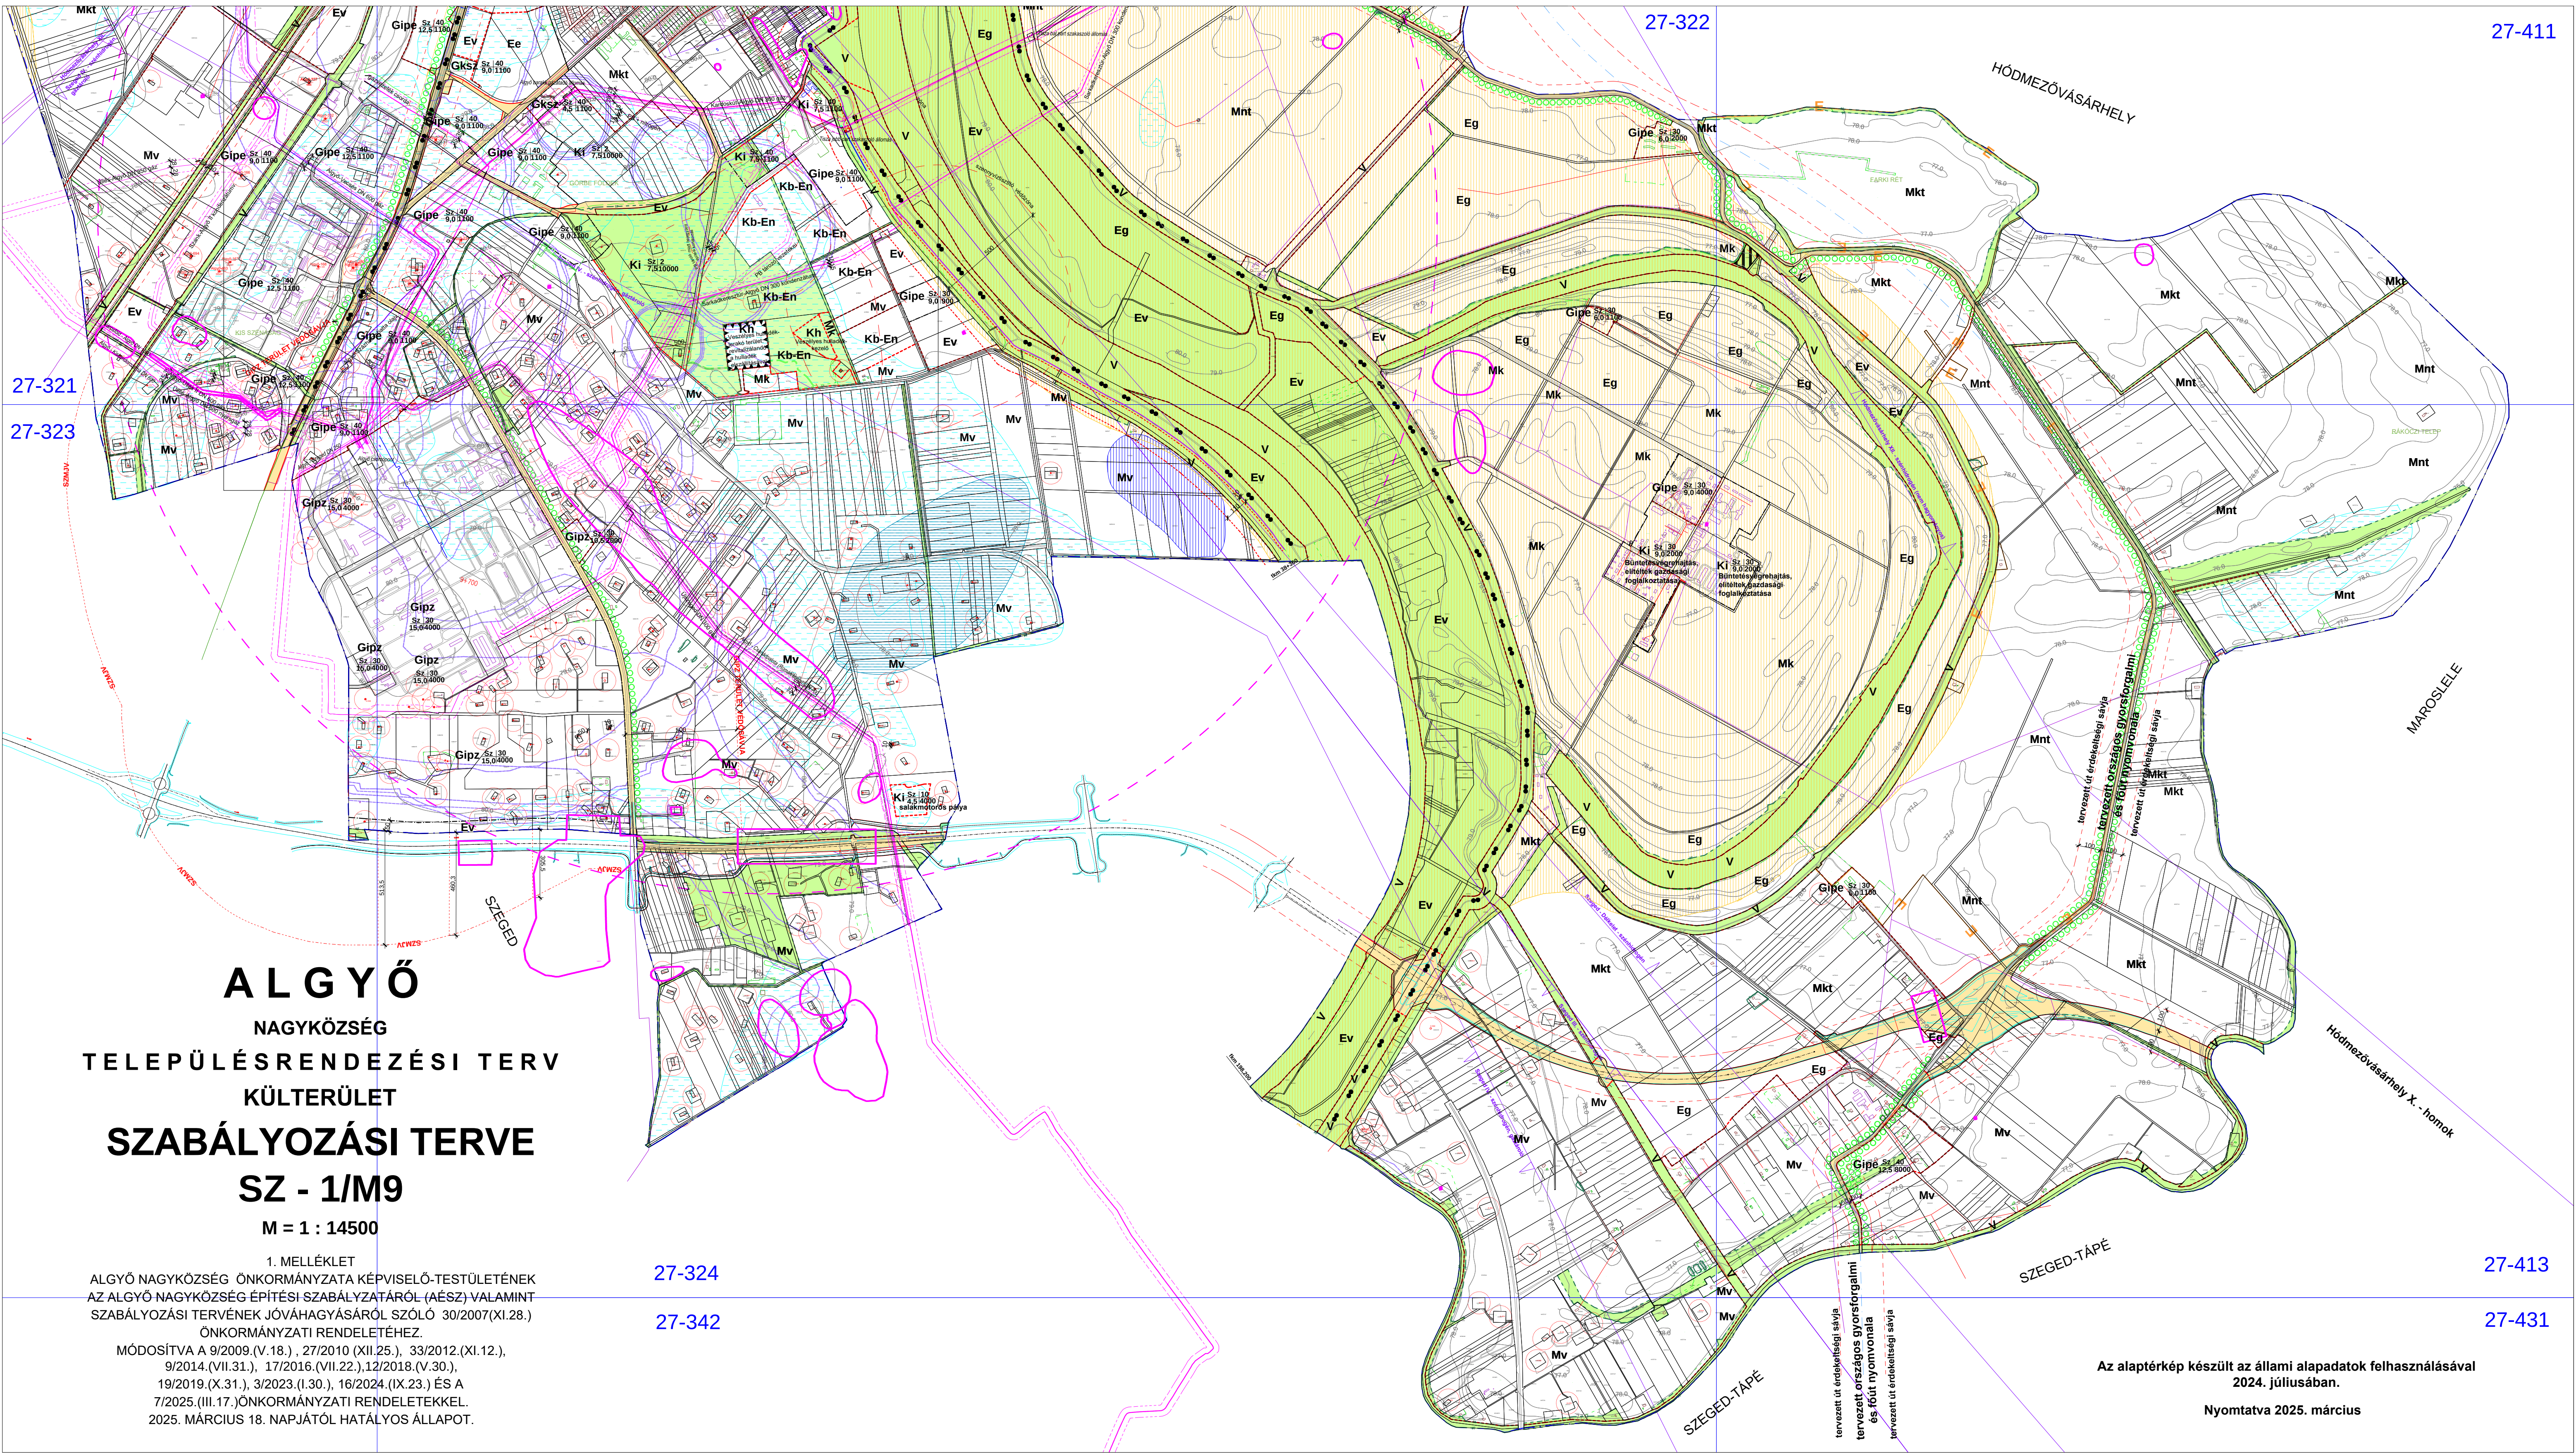

ALGYŐ
NAGYKÖZSÉG
TELEPÜLÉSRENDEZÉSI TERV
KÜLTERÜLET
SZABÁLYOZÁSI TERVE
SZ - 1/M9
M = 1 : 14500

1. MELLÉKLET
ALGYŐ NAGYKÖZSÉG ÖNKORMÁNYZATA KÉPVISELŐ-TESTÜLETÉNEK
AZ ALGYŐ NAGYKÖZSÉG ÉPÍTÉSI SZABÁLYZATÁRÓL (AES) VALAMINT
SZABÁLYOZÁSI TERVÉNEK JÓVÁHAGYÁSÁRÓL SZÓLÓ 30/2007(XI.28.)
ÖNKORMÁNYZATI RENDELETÉHEZ.
MÓDOSÍTVA A 9/2009.(V.18.) , 27/2010.(XII.25.) , 33/2012.(XI.12.) ,
9/2014.(VII.31.) , 17/2016.(VII.22.) , 12/2018.(V.30.) ,
19/2019.(X.31.) , 3/2023.(I.30.) , 16/2024.(IX.23.) ÉS A
7/2025.(III.17.) ÖNKORMÁNYZATI RENDELETEKKEL.
2025. MÁRCIUS 18. NAPJÁTÓL HATÁLYOS ÁLLAPOT.

Az alaptérkép készült az állami alapadatok felhasználásával
2024. júliusában.
Nyomtatva 2025. március