# CSENGELE

*csongrádmegyei község*

M=1:2000

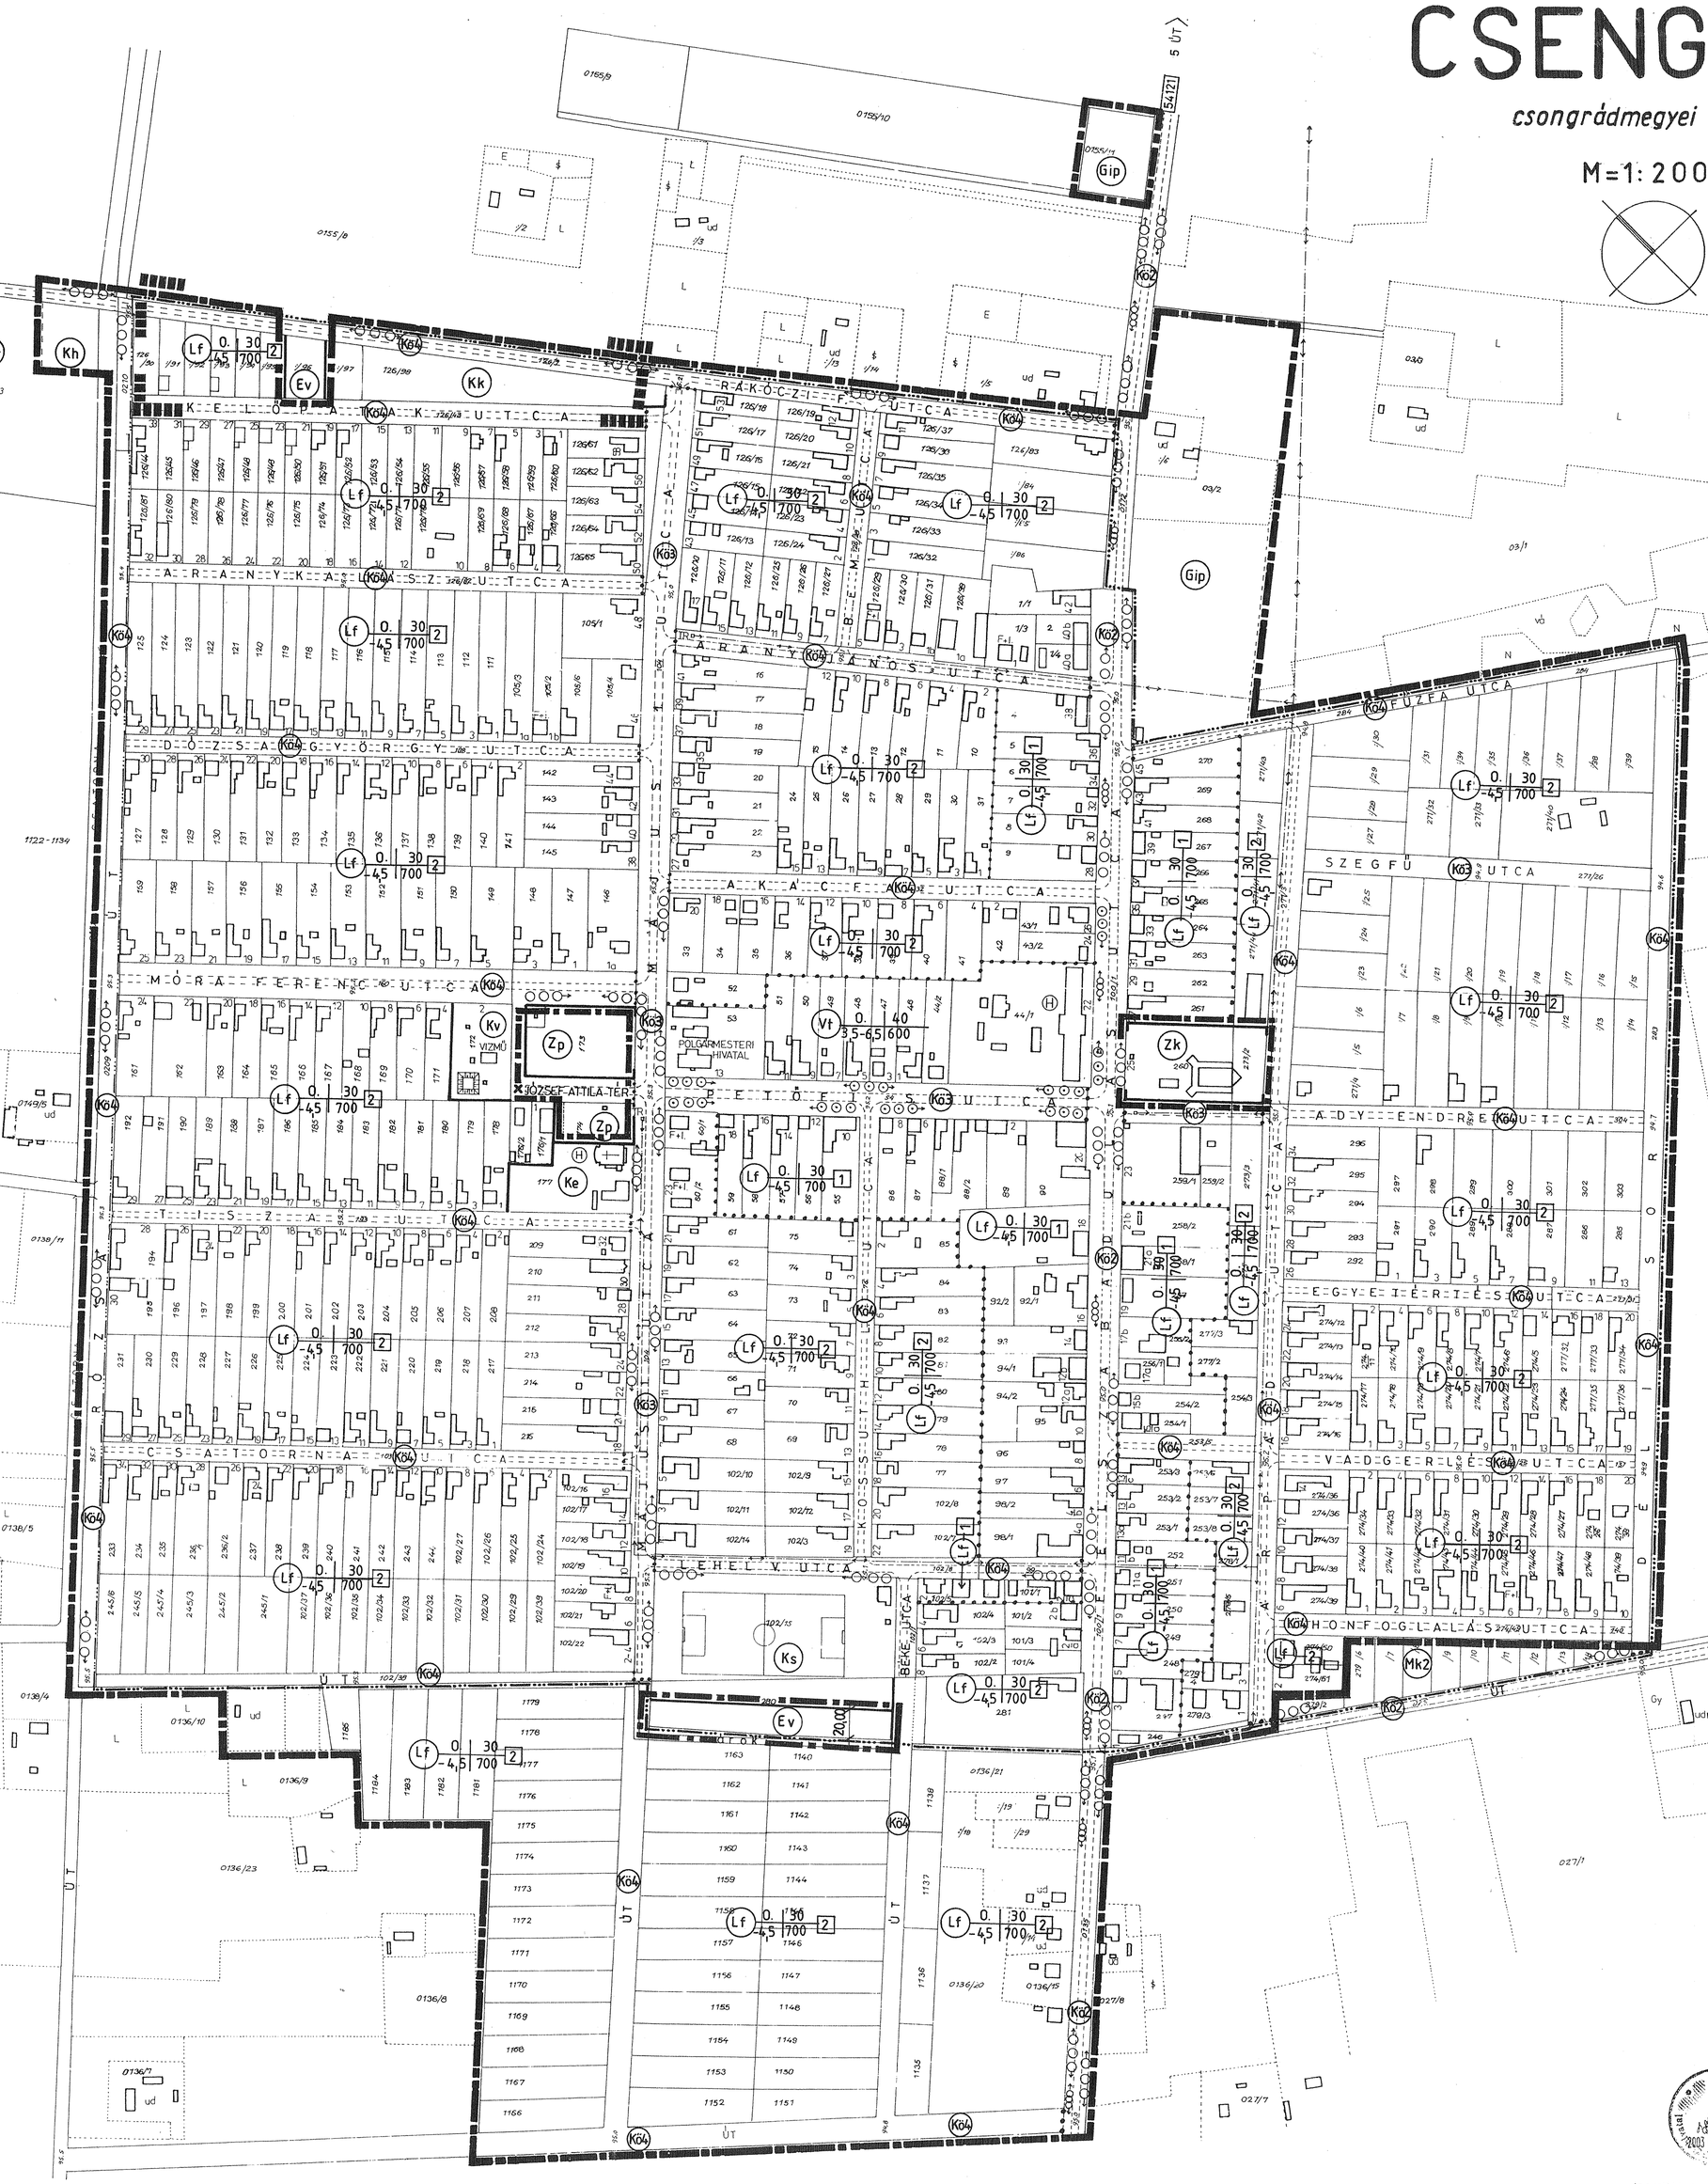


## JELMAGYARÁZAT:

- BEÉPÍTÉSRE SZÁNT TERÜLET HATÁRA
- BELTERÜLETI HATÁR
- TERVEZETT SZABÁLYOZÁSI VONAL
- TÖMBÖN BELÜLI ÖVEZETHATÁR
- ELEKTROMOS LÉGVEZETÉK
- KERÉKPÁRÚT
- VÉDETT FASOR
- KÖTELEZŐ FÁSÍTÁS
- (H) HELYI VÉDETTSÉGŰ ÉRTÉK

BEÉPÍTÉSRE SZÁNT TERÜLETEK:

TELEPÜLÉSKÖZPONT VEGYES ÖVEZET

Vt 0. | 40 / 3,5-6,5 | 600

FALUSIAS LAKÓÖVEZET

Lf 0. | 30 / -4,5 | 700

GAZDASÁGI IPARI ÖVEZET

Gip SZ. | 40 / -7,5 | 1500

KÜLÖNLEGES TERÜLETEK:

- Kv VÍZMŰTERÜLET
- Ke EGYHÁZI TERÜLET
- Ks SPORTPÁLYA
- Kh HULLADÉKUDVAR
- Kk KEMPINGTERÜLET

BEÉPÍTÉSRE NEM SZÁNT TERÜLETEK:

- Ev VÉDŐERDŐ
- Zk KÖZPONTI PARK
- Zp PIHENŐPARK
- Mk2 KERTES MEZŐGAZDASÁGI TERÜLET

KÖZLEKEDÉSI TERÜLETEK:

- Kö2 ÖSSZEKÖTŐ ÚT
- Kö3 GYŰJTŐÚT
- Kö4 LAKÓÚT

TERVEZÉSI TERÜLET

| ÖVEZET JEL | BEÉPÍTÉSI MÓD | BEÉPÍTÉSI % |
|---|---|---|
| | ÉPÍTMÉNY MAGAS. | MIN. TELEKTERÜLET |

O. OLDALHATÁRON ÁLLÓ BEÉPÍTÉS

SZ. SZABADONÁLLÓ BEÉPÍTÉS

2010 -06- 24

MÓDOSÍTOTT TERV 2010

| | |
|---|---|
| CSENGELE | 2010 |
| TELEPÜLÉSRENDEZÉSI TERV | |
| BELTERÜLET | M=1:2000 |
| SZABÁLYOZÁSI TERV | Vé-1/M |

Tervező: HERNYÁK IMRE OKL. ÉP. MÉRNÖK TT1-06/0064

Rajzoló: HERNYÁK IMRÉNÉ

Az alaptérképet az állami alapadatok felhasználásával készítette és helyszíneléssel kiegészítette a tervező.

2003 NOV 05