


**SZATYMAZ
KÖZSÉG
TELEPÜLÉSRENDEZÉSI TERV
BELTERÜLET ÉS CSATLAKOZÓ
BEÉPÍTÉSRE SZÁNT TERÜLETEK
SZ-2
SZABÁLYOZÁSI TERVE
M = 1 : 4000**

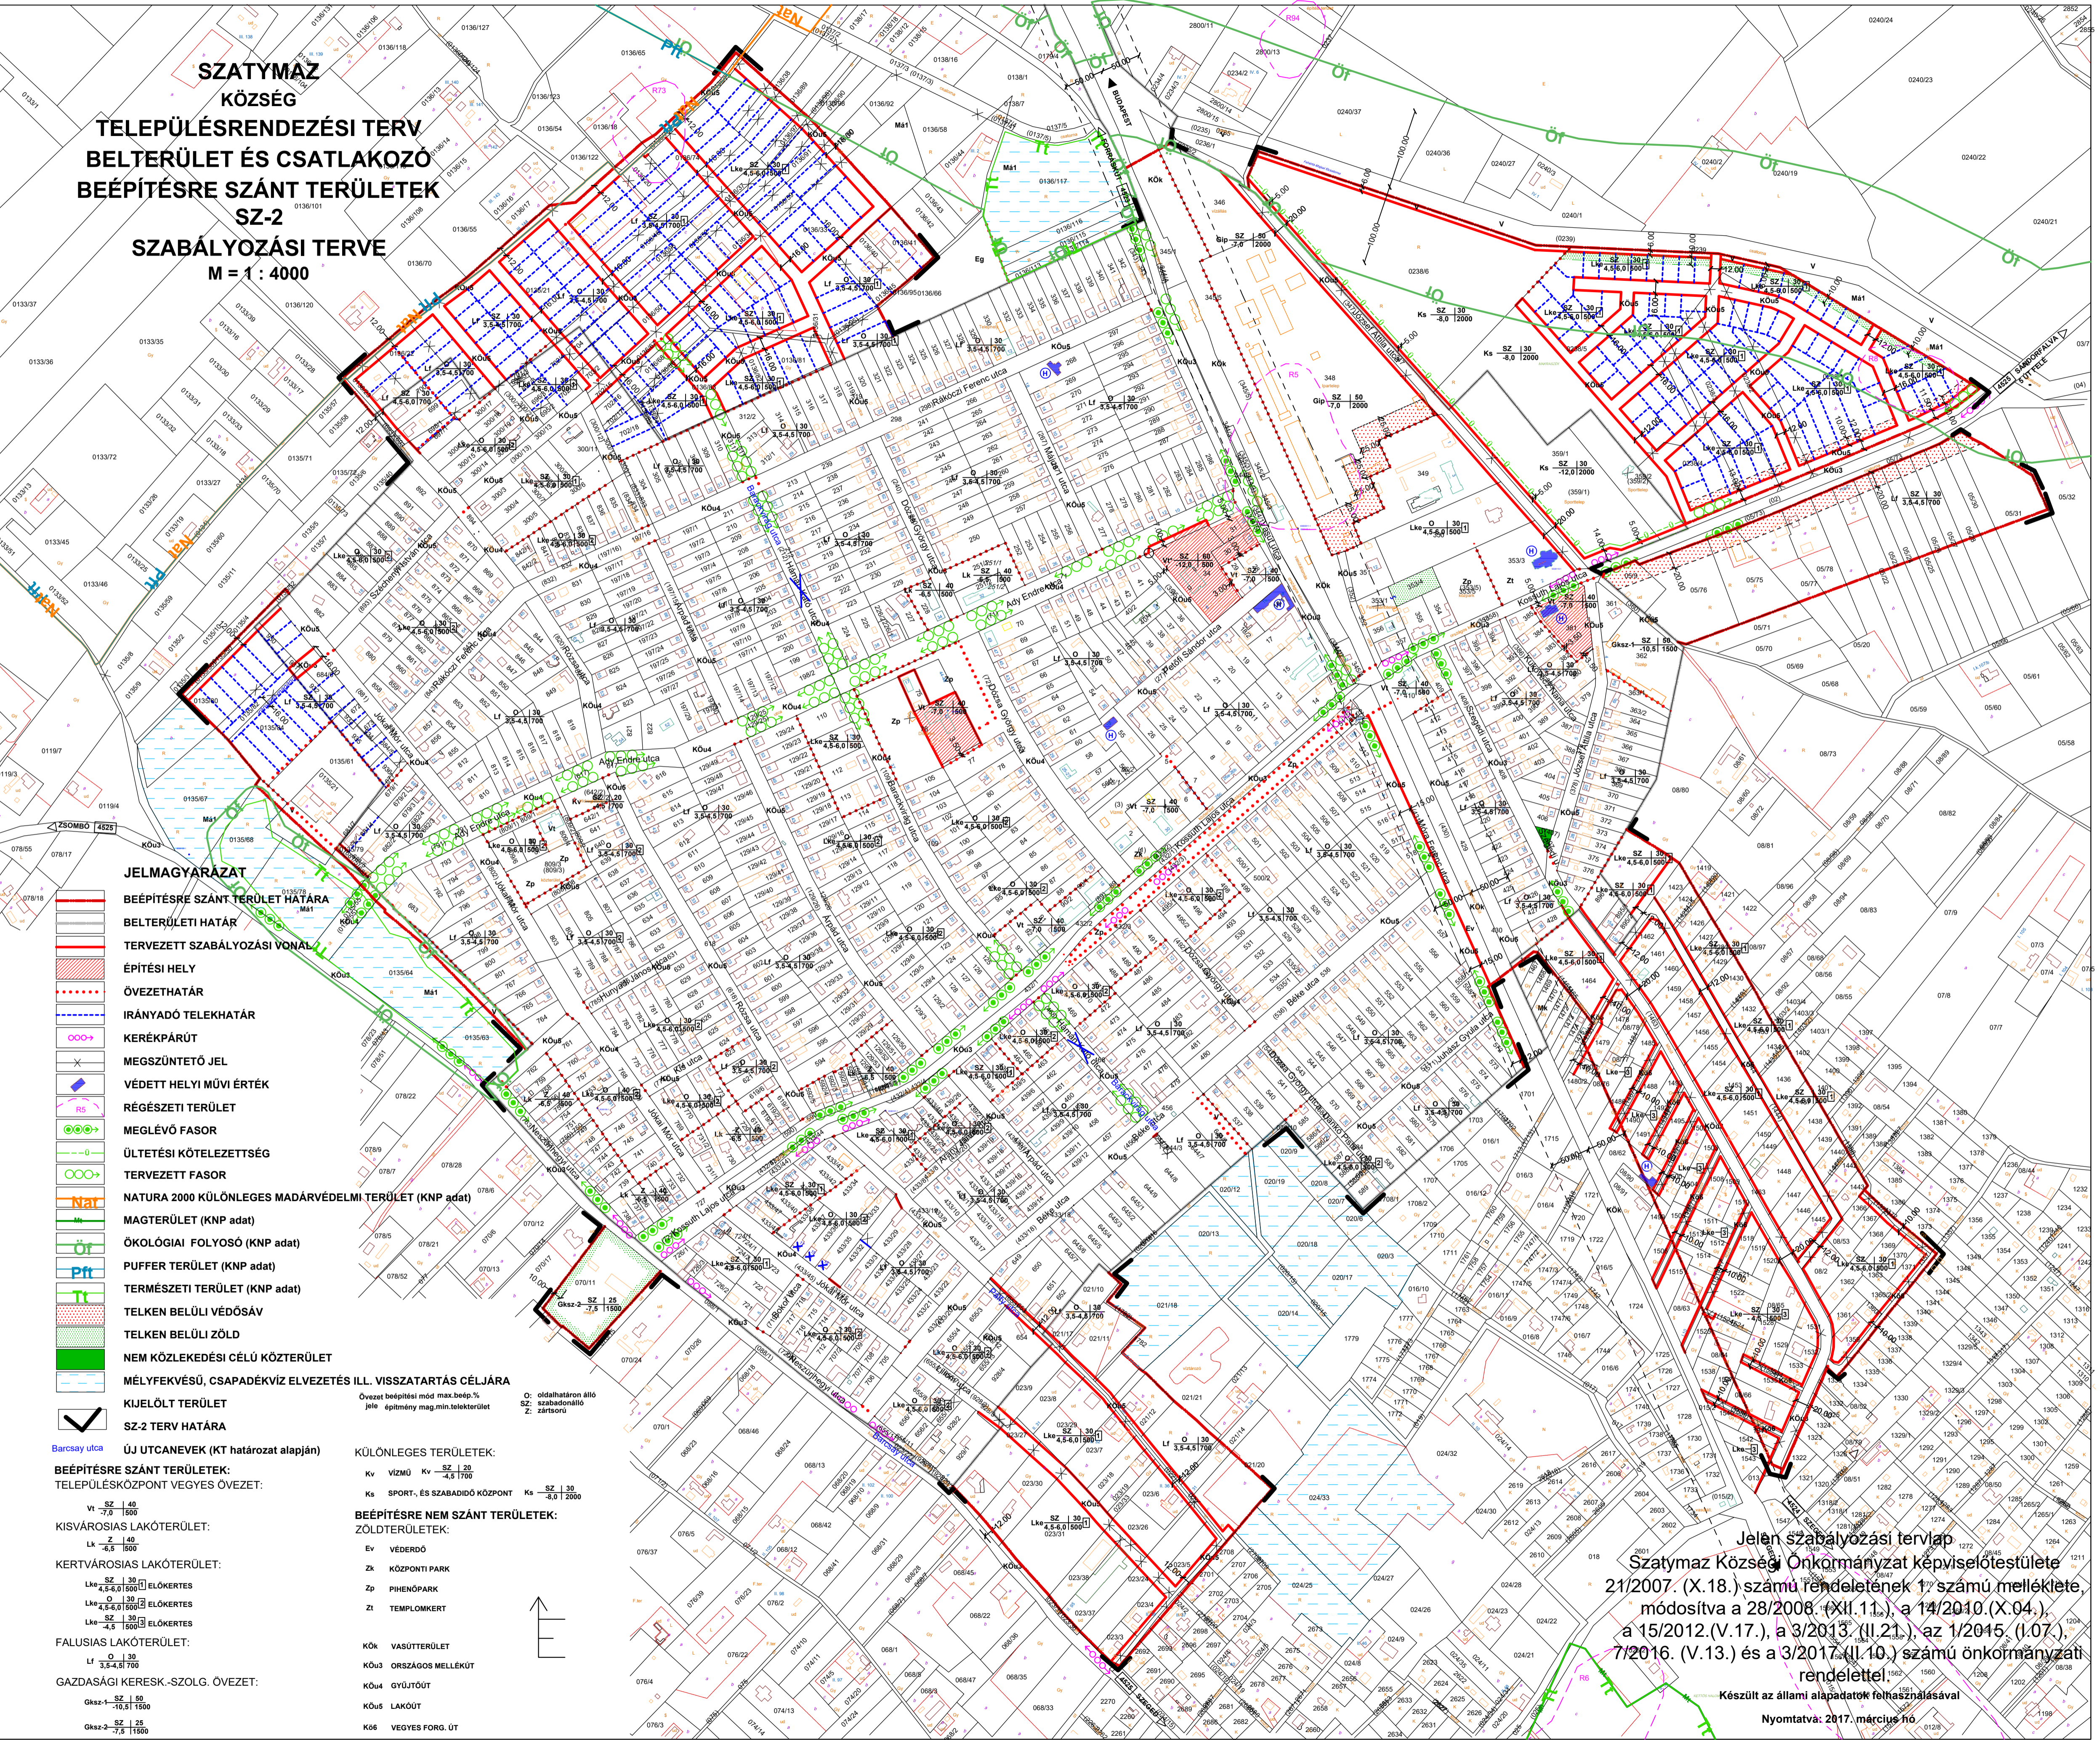

JELMAGYARÁZAT

- BEÉPÍTÉSRE SZÁNT TERÜLET HÁTARA
- BELTERÜLETI HATÁR
- TERVEZETT SZABÁLYOZÁSI VONAL
- ÉPÍTÉSI HELY
- ÖVEZETHATÁR
- IRÁNYADÓ TELEKHATÁR
- KERÉKPÁRÚT
- MEGSZÜNTETŐ JEL
- VÉDETT HELYI MŰVI ÉRTÉK
- RÉGÉSZETI TERÜLET
- MEGLÉVŐ FASOR
- ÜLTETÉSI KÖTELEZETTSÉG
- TERVEZETT FASOR
- NATURA 2000 KÜLÖNLEGES MADÁRVÉDELMI TERÜLET (KNP adat)
- MAGTERÜLET (KNP adat)
- ÖKOLÓGIAI FOLYÓSÓ (KNP adat)
- PUFFER TERÜLET (KNP adat)
- TERMÉSZETI TERÜLET (KNP adat)
- TELKEN BELÜLI VÉDŐSÁV
- TELKEN BELÜLI ZÖLD
- NEM KÖZLEKEDÉSI CÉLÚ KÖZTERÜLET
- MÉLYFEKVÉSŰ, CSAPADÉKVÍZ ELVEZETÉS ILL. VISSZATARTÁS CÉLJÁRA
- KIJELÖLT TERÜLET
- SZ-2 TERV HATÁRA

- Barcsay utca
ÚJ UTCANEVEK (KT határozat alapján)
- BEÉPÍTÉSRE SZÁNT TERÜLETEK:**
TELEPÜLÉSKÖZPONT VEGYES ÖVEZET:
- $Vt \frac{SZ}{7,5} \frac{Lk}{1000}$
- KISVÁROSOS LAKÓTERÜLET:**
- $Lk \frac{2}{4,5} \frac{Lk}{1500}$
- KERTVÁROSOS LAKÓTERÜLET:**
- $Lk \frac{SZ}{4,5} \frac{Lk}{4,5} \frac{Lk}{1500} \frac{Lk}{1500}$ ELŐKERTES
 $Lk \frac{SZ}{4,5} \frac{Lk}{4,5} \frac{Lk}{1500} \frac{Lk}{1500}$ ELŐKERTES
 $Lk \frac{SZ}{4,5} \frac{Lk}{4,5} \frac{Lk}{1500} \frac{Lk}{1500}$ ELŐKERTES
- FALUSIAS LAKÓTERÜLET:**
- $Lf \frac{O}{3,5} \frac{Lk}{4,5} \frac{Lk}{700}$
- GAZDASÁGI KERESK.-SZOLG. ÖVEZET:**
- $Gkz-1 \frac{SZ}{10,5} \frac{Lk}{1500}$
 $Gkz-2 \frac{SZ}{7,5} \frac{Lk}{1500}$

- KÜLÖNLEGES TERÜLETEK:**
- $Kv \frac{VÍZMŰ}{4,5} \frac{Kv}{1700}$
 $Ks \frac{SZ}{3,0} \frac{Lk}{2000}$
- BEÉPÍTÉSRE NEM SZÁNT TERÜLETEK:**
ZÖLDTERÜLETEK:
- Ev VÉDERDŐ
 Zk KÖZPONTI PARK
 Zp PINENÓPARK
 Zt TEMPLOMKERT
- $Kök$ VASÚTTERÜLET
 $Ko3$ ORSZAGOS MELLEKŰT
 $Ko4$ GYŰJTŐÚT
 $Ko5$ LAKÓÚT
 $Ko6$ VEGYES FORG. ÚT

Jelen szabályozási tervlap
Szatymaz Község Önkormányzat képviselőtestülete
21/2007. (X.18.) számú rendeletének 1. számú melléklete,
módosítva a 28/2008. (XII.11.), a 14/2010. (X.04.),
a 15/2012. (V.17.), a 3/2013. (II.21.), az 1/2015. (I.07.),
7/2016. (V.13.) és a 3/2017. (II.10.) számú önkormányzati
rendelettel.
Készült az állami alapadatok felhasználásával
Nyomatva: 2017. március 16.