


TISZASZIGET TELEPÜLÉSRENDEZÉSI TERVE BELTERÜLET Sz-2 SZABÁLYOZÁSI TERV

M = 1 : 4000

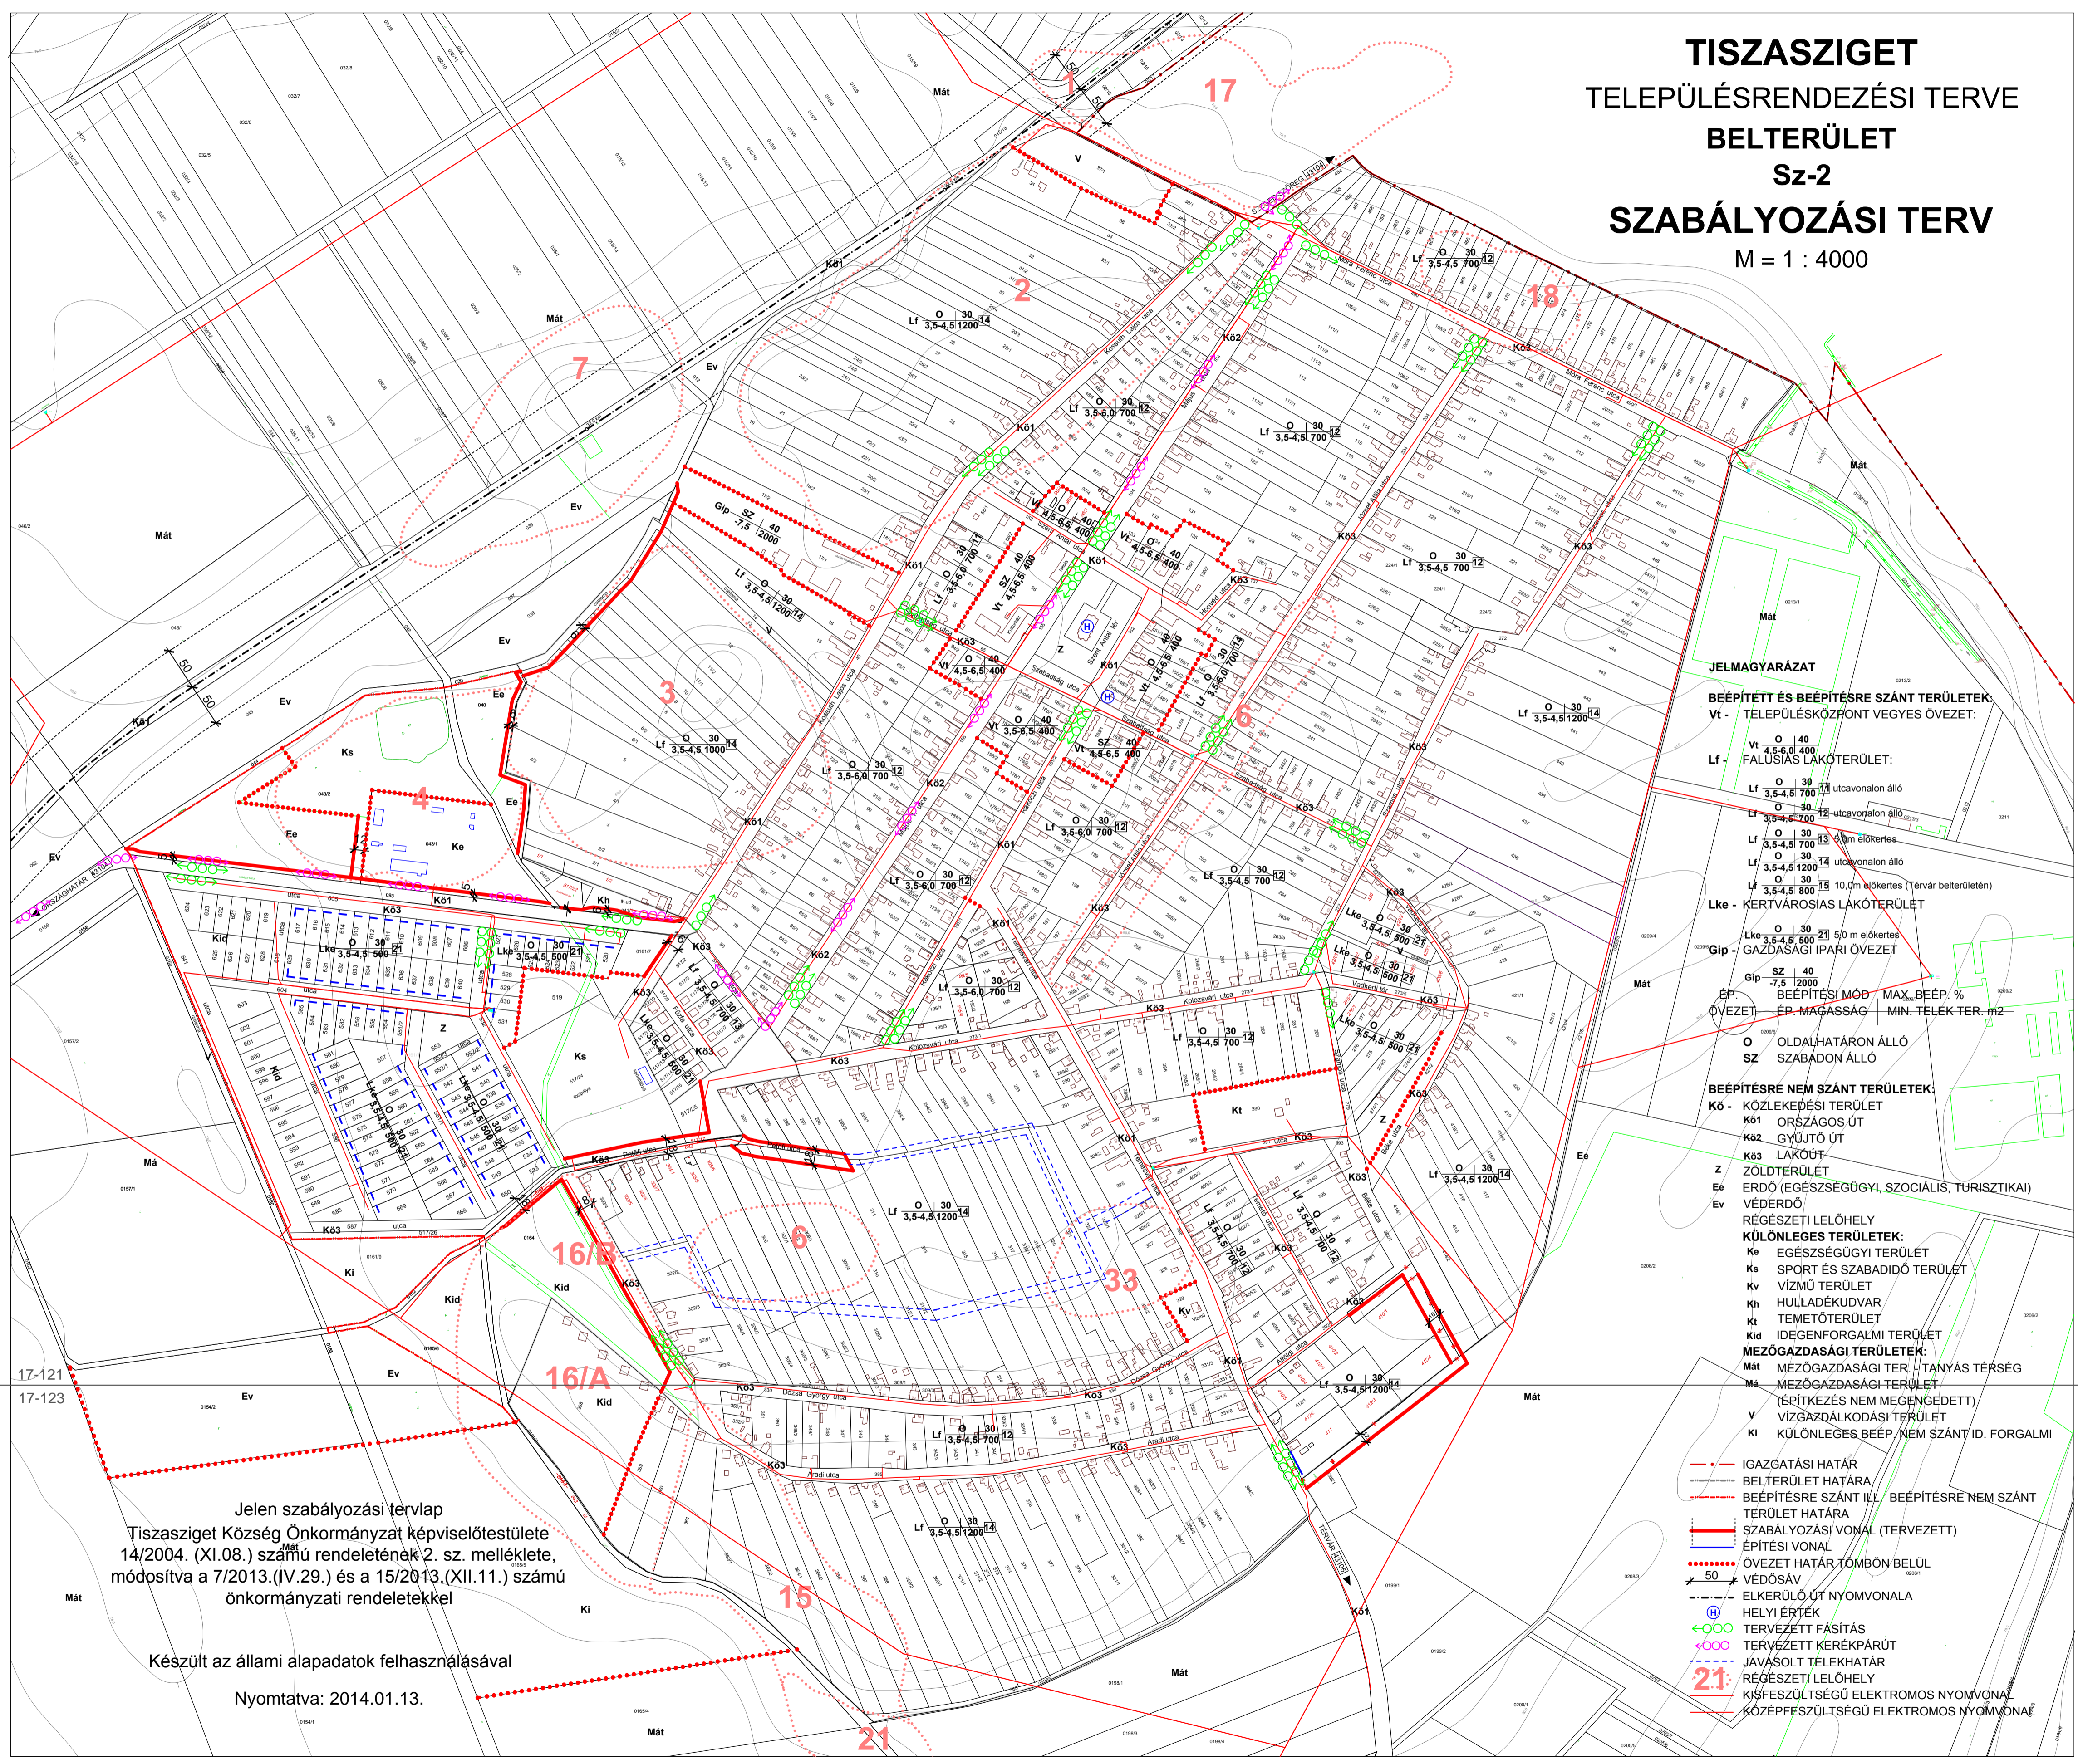

JELMAGYARÁZAT

BÉÉPÍTETT ÉS BÉÉPÍTÉSRE SZÁNT TERÜLETEK:

Vt - TELEPÜLÉSKÖZPONT VEGYES ÖVEZET:

Lf - FALUSIAS LAKÓTERÜLET:

Lf O 30 40
Lf 3,5-4,5 700 1200

Lf O 30 40
Lf 3,5-4,5 700 1200

Lf O 30 40
Lf 3,5-4,5 700 1200

Lf O 30 40
Lf 3,5-4,5 700 1200

Lf O 30 40
Lf 3,5-4,5 700 1200

Lk - KERTVÁROSIAS LAKÓTERÜLET

Lke O 30 40
Lke 3,5-4,5 500 21

Gip - GAZDASÁGI IPARI ÖVEZET

Gip SZ 40
Gip -7,5 2000

EP - BÉÉPÍTÉSI MÓD MAX. BEÉP. %

ÖVEZET - EP MAGASSÁG MIN. TELEK TER. m²

O - OLDALHATÁRON ÁLLÓ

SZ - SZABADON ÁLLÓ

BÉÉPÍTÉSRE NEM SZÁNT TERÜLETEK:

Kö - KÖZLEKEDÉSI TERÜLET

K01 - ORSZÁGOS ÚT

K02 - GYŰJTŐ ÚT

K03 - LAKÓÚT

Z - ZÖLDTERÜLET

Ee - ERDŐ (EGÉSZSÉGÜGYI, SZOCIÁLIS, TURI SZTIKAI)

Ev - VÉDERDŐ

RÉGISZTERI LELEHÉLY

KÜLÖNLEGES TERÜLETEK:

Ke - EGÉSZSÉGÜGYI TERÜLET

Ks - SPORT ÉS SZABADIDŐ TERÜLET

Kv - VÍZMŰ TERÜLET

Kh - HULLADÉKUDVAR

Kt - TEMETŐTERÜLET

Kid - IDEGENFORGALMI TERÜLET

MEZŐGAZDASÁGI TERÜLETEK:

Mát - MEZŐGAZDASÁGI TER. TANYÁS TÉRSÉG

Ms - MEZŐGAZDASÁGI TERÜLET (ÉPÍTKEZÉS NEM MEGENGEDETT)

V - VÍZGAZDÁLKODÁSI TERÜLET

Ki - KÜLÖNLEGES BEÉP. NEM SZÁNT ID. FORGALMI

--- IGAZGATÁSI HATÁR

--- BELTERÜLET HATÁRA

--- BÉÉPÍTÉSRE SZÁNT ILL. BÉÉPÍTÉSRE NEM SZÁNT TERÜLET HATÁRA

--- SZABÁLYOZÁSI VONAL (TERVEZETT)

--- ÉPÍTÉSI VONAL

--- ÖVEZET HATÁR TOMBÓN BELÜL

50 --- VÉDŐSÁV

--- ELKERÜLŐ ÚT NYOMVONALA

(H) --- HELYI ÉRTÉK

--- TERVEZETT FÁSÍTÁS

--- TERVEZETT KERÉKPÁRÚT

--- JAVASOLT TELEKHATÁR

--- RÉGISZTERI LELEHÉLY

21 --- KÍFESZÜLTÉGŰ ELEKTROMOS NYOMVONAL

--- KÖZPÉNZELTÉSŰ ELEKTROMOS NYOMVONAL

Jelen szabályozási tervlap
Tiszasziget Község Önkormányzat képviselőtestülete
14/2004. (XI.08.) számú rendeletének 2. sz. melléklete,
módosítva a 7/2013. (IV.29.) és a 15/2013. (XII.11.) számú
önkormányzati rendeletekkel

Készült az állami alapadatok felhasználásával

Nyomatva: 2014.01.13.