



TISZASZIGET TELEPÜLÉSRENDEZÉSI TERVE IGAZGATÁSI TERÜLET Sz-1 SZABÁLYOZÁSI TERV M = 1 : 8000

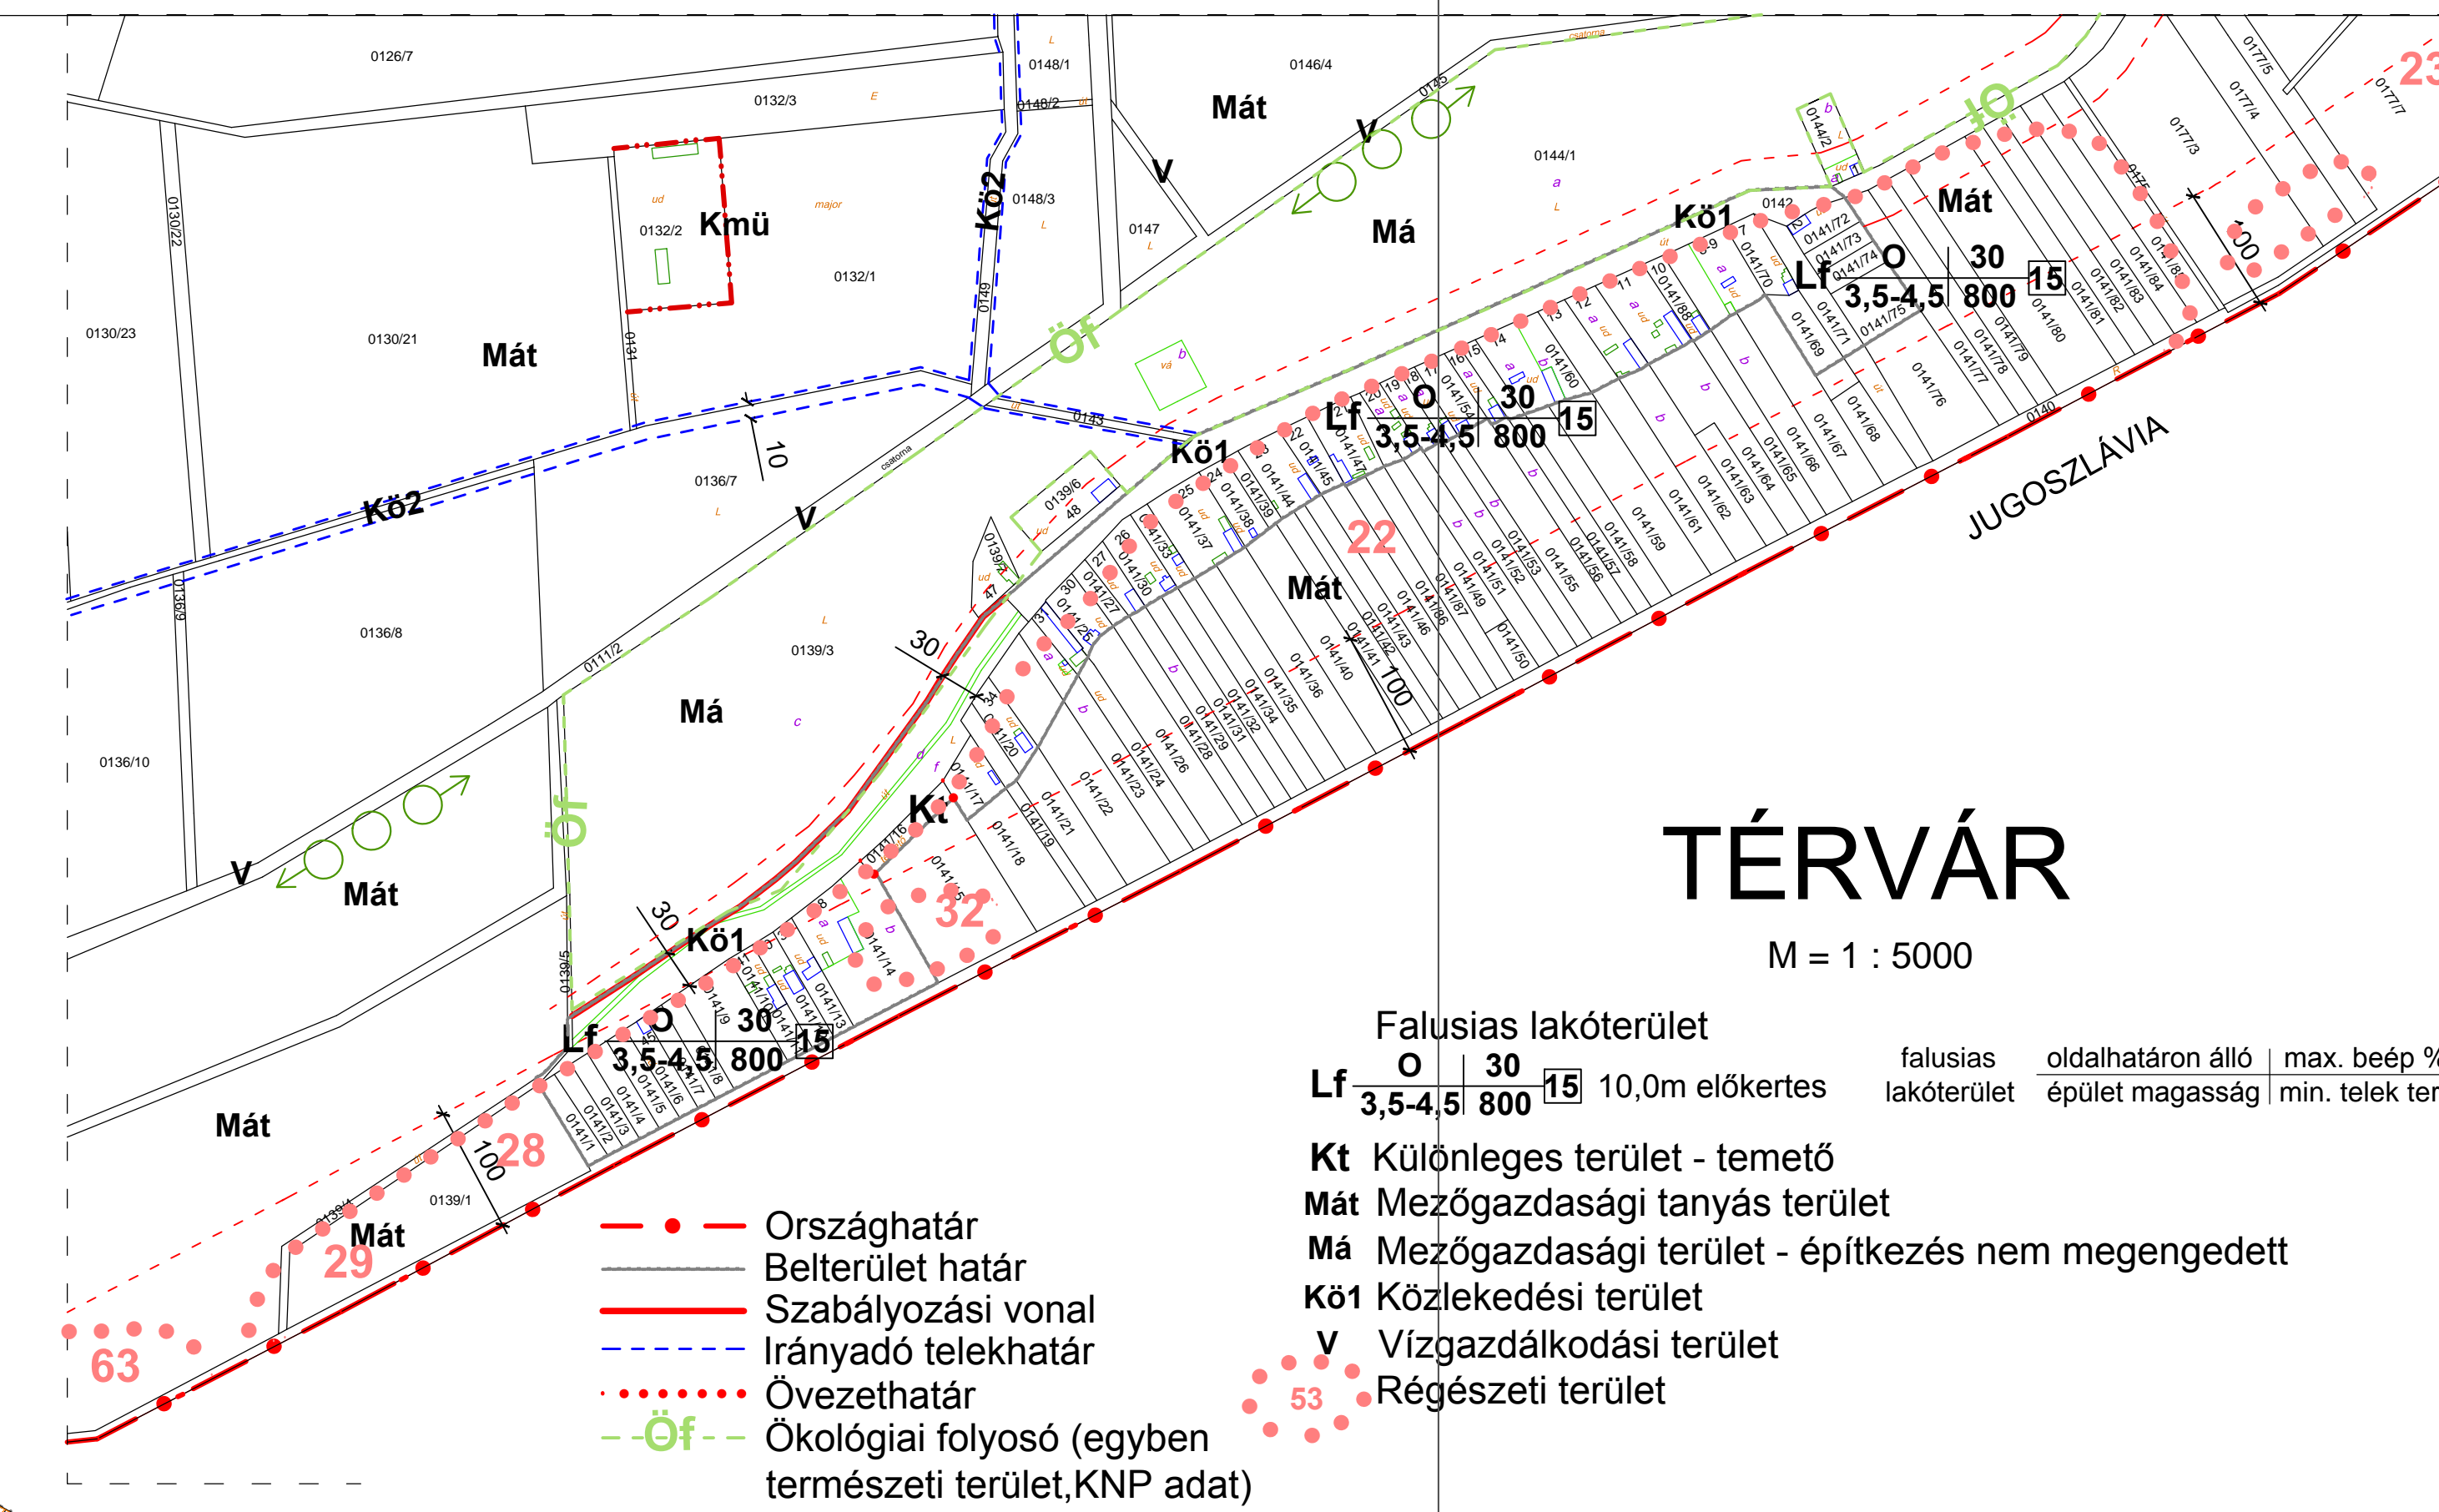

- ÉPÜLETEK ÁLTAL ELFOGLALT FÖLDRÉSZLET
- ÖVEZETHATÁR
- ÖKOLÓGIAI FOLYOSÓ (KNP adat)
- VÍZGAZDÁLKODÁSI TERÜLET - VÍZPARTI PIHENÉS

M = 1 : 4000

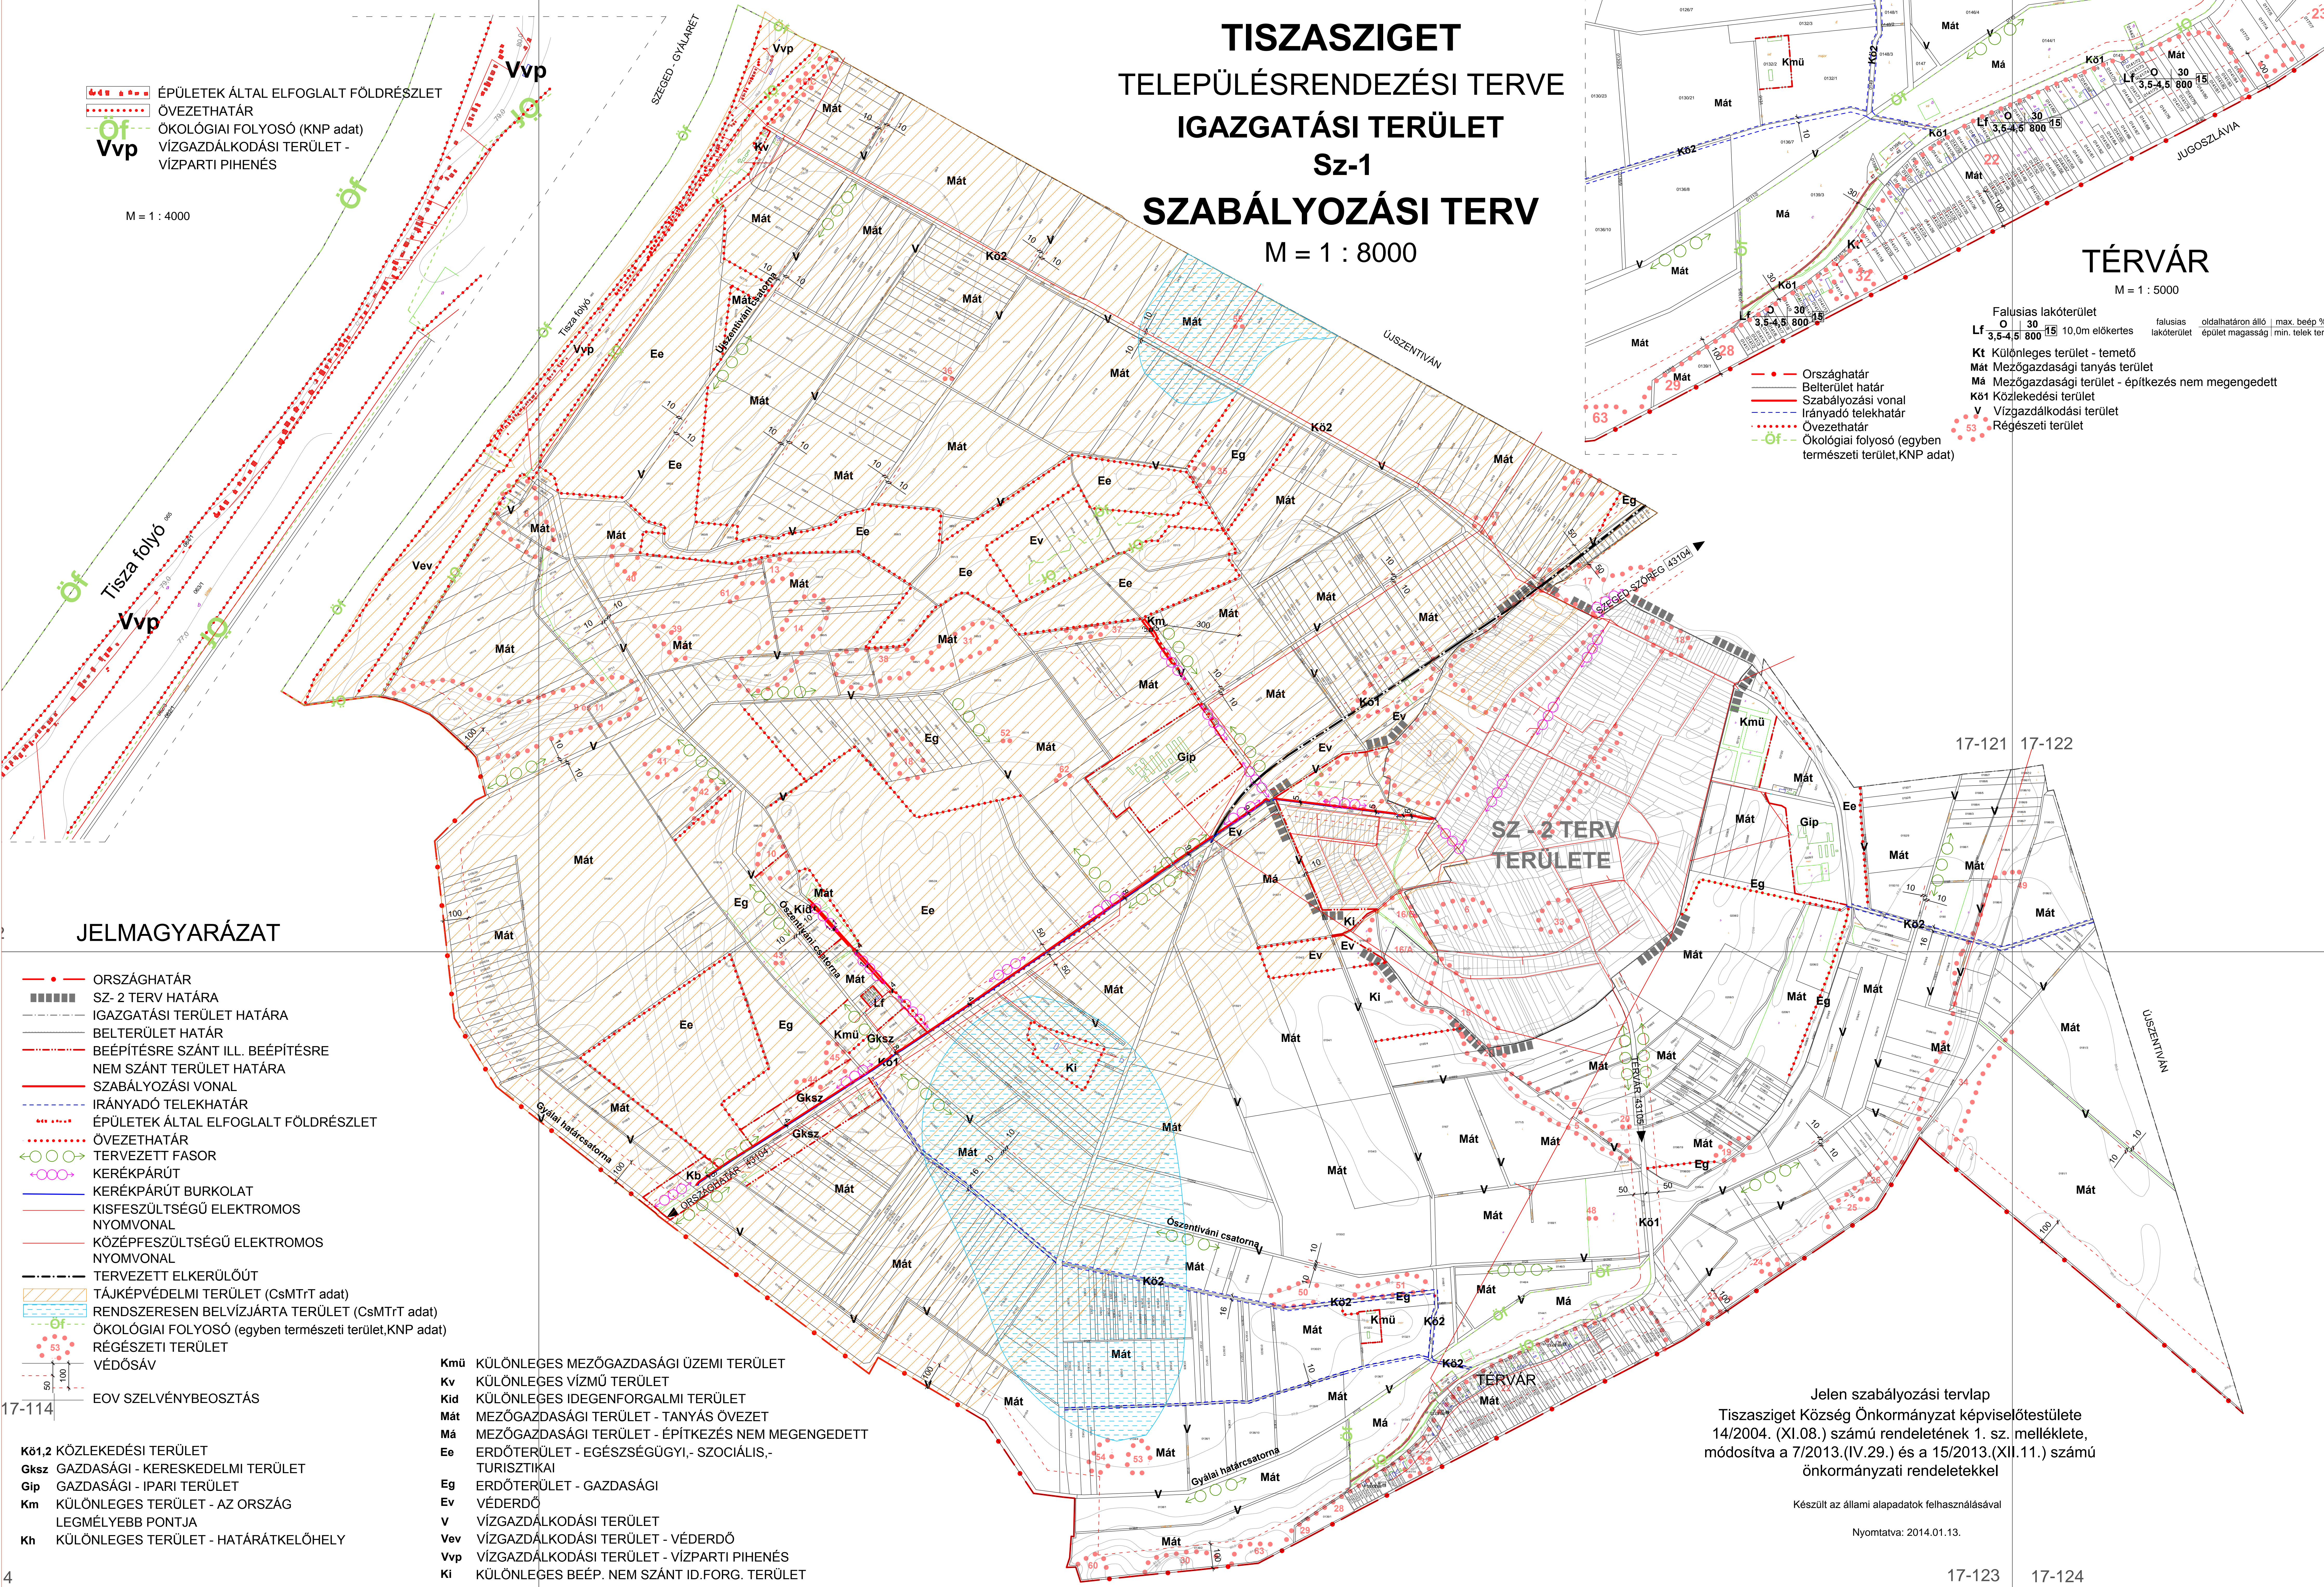

JELMAGYARÁZAT

- ORSZÁGHATÁR
- SZ- 2 TERV HATÁRA
- IGAZGATÁSI TERÜLET HATÁRA
- BELTERÜLET HATÁR
- BEÉPÍTÉSRE SZÁNT ILL. BEÉPÍTÉSRE NEM SZÁNT TERÜLET HATÁRA
- SZABÁLYOZÁSI VONAL
- IRÁNYADÓ TELEKHAÁTÁR
- ÉPÜLETEK ÁLTAL ELFOGLALT FÖLDRÉSZLET
- ÖVEZETHATÁR
- TERVEZETT FASOR
- KERÉKPÁRÚT
- KERÉKPÁRÚT BURKOLAT
- KISFESZÜLTSGÚ ELEKTROMOS NYOMVONAL
- KÖZÉPFESZÜLTSGÚ ELEKTROMOS NYOMVONAL
- TERVEZETT ELKERÜLŐÚT
- TÁJKÉPVÉDELMI TERÜLET (CsMTrT adat)
- RENDSZERESEN BELVÍZJÁRTA TERÜLET (CsMTrT adat)
- ÖKOLÓGIAI FOLYOSÓ (egyben természeti terület,KNP adat)
- RÉGÉSZETI TERÜLET VÉDŐSÁV
- EOV SZELVÉNYBEOSZTÁS

- Kmü KÜLÖNLEGES MEZŐGAZDASÁGI ÜZEMI TERÜLET
- Kv KÜLÖNLEGES VÍZMŰ TERÜLET
- Kid KÜLÖNLEGES IDEGENFORGALMI TERÜLET
- Mát MEZŐGAZDASÁGI TERÜLET - TANYÁS ÖVEZET
- Má MEZŐGAZDASÁGI TERÜLET - ÉPÍTKEZÉS NEM MEGENGEDETT
- Ee ERDŐTERÜLET - EGÉSZSÉGÜGYI,- SZOCIÁLIS,- TURISZTIKAI
- Eg ERDŐTERÜLET - GAZDASÁGI
- Ev VÉDERDŐ
- V VÍZGAZDÁLKODÁSI TERÜLET
- Vev VÍZGAZDÁLKODÁSI TERÜLET - VÉDERDŐ
- Vvp VÍZGAZDÁLKODÁSI TERÜLET - VÍZPARTI PIHENÉS
- Ki KÜLÖNLEGES BEÉP. NEM SZÁNT ID.FORG. TERÜLET

Jelen szabályozási tervlap
Tiszasziget Község Önkormányzat képviselőtestülete
14/2004. (XI.08.) számú rendeletének 1. sz. melléklete,
módosítja a 7/2013.(IV.29.) és a 15/2013.(XII.11.) számú
önkormányzati rendeletekkel

Készült az állami alapadatok felhasználásával
Nyomatva: 2014.01.13.