


ALGYÓ NAGYKÖZSÉG TELEPÜLÉSSZERKEZETI TERVE KÖZIGAZGATÁSI TERÜLET M = 1 : 22000

JELEN TELEPÜLÉSSZERKEZETI TERTVET ALGYÓ NAGYKÖZSÉG
ÖNKORMÁNYZAT KÉPVISELŐTESTÜLETE a 213/2007.(XI.28.) KT.
ÖNKORMÁNYZATI HATÁROZATTAL HAGYTA JÓVÁ.
MÓDOSÍTVA a 83/2009.(V.12.) KT., 357/2012.(X.31.) KT.,
223/2014.(VII.30.) KT., 168/2018.(V.24.) KT., 19/2023.(I.26.) KT.,
188/2024.(IX.19.) KT., és a 82/2025.(III.17.) HATÁROZATOKKAL.

- KISVÁROSIAK LAKÓTERÜLET
- KERTVÁROSIAK LAKÓTERÜLET
- FALUSIAK LAKÓTERÜLET
- TELEPÜLÉSKÖZPONT VEGYES
- ZÖLDTERÜLET
- GAZDASÁGI ERDŐ / VÉDELMI ERDŐ
- EGÉSZSÉGÜGYI-, SZOCIÁLIS-, TURISZTIKAI ERDŐ
- VASÚTTERÜLET
- KERESKEDELMI-, SZOLGÁLTATÓ-, GAZDASÁGI TERÜLET
- EGYÉB IPARI GAZDASÁGI TERÜLET
- JELENTŐS MÉRTÉKŰ ZAVARÓ HATÁSÚ IPARI TERÜLET
- KISTANYÁS MEZŐGAZDASÁGI TERÜLET
- NAGYTANYÁS MEZŐGAZD. TERÜLET
- KÜLÖNLEGES MEZŐGAZD. TERÜLET
- KISPARCELLÁS MEZŐGAZD. TERÜLET
- KÜLÖNLEGES INTÉZMÉNY TERÜLET, MAJOR
- KÜLÖNLEGES TERÜLET (BEÉPÍTÉSRE NEM SZÁNT)
- VÍZKÖZLEKEDÉSI TERÜLET
- TÁJKÉPVÉDELMI TERÜLET
- TÁJVÉDELMI KÖRZET HATÁRA
- RAMSARI TERÜLET
- MAGAS TERMÉSZETI ÉRTÉKŰ TERÜLET
- FOKOZOTTAN VÉDETT TERMÉSZETVÉDELMI TERÜLET
- ÖKOLÓGIAI HÁLÓZAT - MAGTERÜLET
- ÖKOLÓGIAI HÁLÓZAT - ÖSSZEVONT FOLYOSÓ
- ÖKOLÓGIAI HÁLÓZAT - PUFFER TERÜLET
- NATURA 2000 KÜLÖNLEGES MADÁRVÉDELMI TERÜLET
- NATURA 2000 KIEMELT JELENTŐSÉGŰ TERMÉSZETMEGŐRZÉSI TER.
- HELYI VÉDELMEKRE JAVASOLT TERMÉSZETI ÉRTÉK
- RÉGÉSZETI TERÜLET HATÁRA
- GÁZ-, OLAJVEZETÉK ÉS VÉDŐZÓNÁJA
- VESZÉLYESSÉGI ÖVEZET HATÁRA
- BÁNYÁSZATTAL ÉRINTETT TERÜLET HATÁRA
- VÉDŐTÁVOLSÁG
- GYORSFORGALMI ÚT
- TERVEZETT GYORSFORGALMI ÚT
- A MEGLÉVŐ ORSZÁGOS FŐÚT NYOMVONALÁN
- ORSZÁGOS MELLÉKÚT
- TELEPÜLÉSI GYÚJTÓÚT
- KERÉKPÁRÚT
- TILTOTT LÉGTÉR LHR 14
- BELTERÜLETI HATÁR
- BEÉPÍTÉSRE SZÁNT TERÜLET HATÁRA
- IFJÚSÁGI NYÁRI TÁBOR
- TEMETŐ
- SPORTTERÜLET
- HAJÓ-, KOMPKIKOTÓ, YACHT KIKOTÓ (térsgyi kikötő)
- SZABADSTRAND
- VÍZMŰ TERÜLET
- REHABILITÁLANDÓ TERÜLET
- (TER.FELH. A REHAB. MÓDJÁTÓL FÜGG.)
- VESZÉLYES HULLADÉKLERAKÓ
- SZENNYVÍZTISZTÍTÓ TELEP
- SZABADIDŐ-, SPORT TERÜLET
- KÜLÖNSZINTŰ KÖZÚTI CSOMÓPONT
- SZINTBENI VASÚTI KERSZTEZŐDÉS
- VASÚTÁLLOMÁS

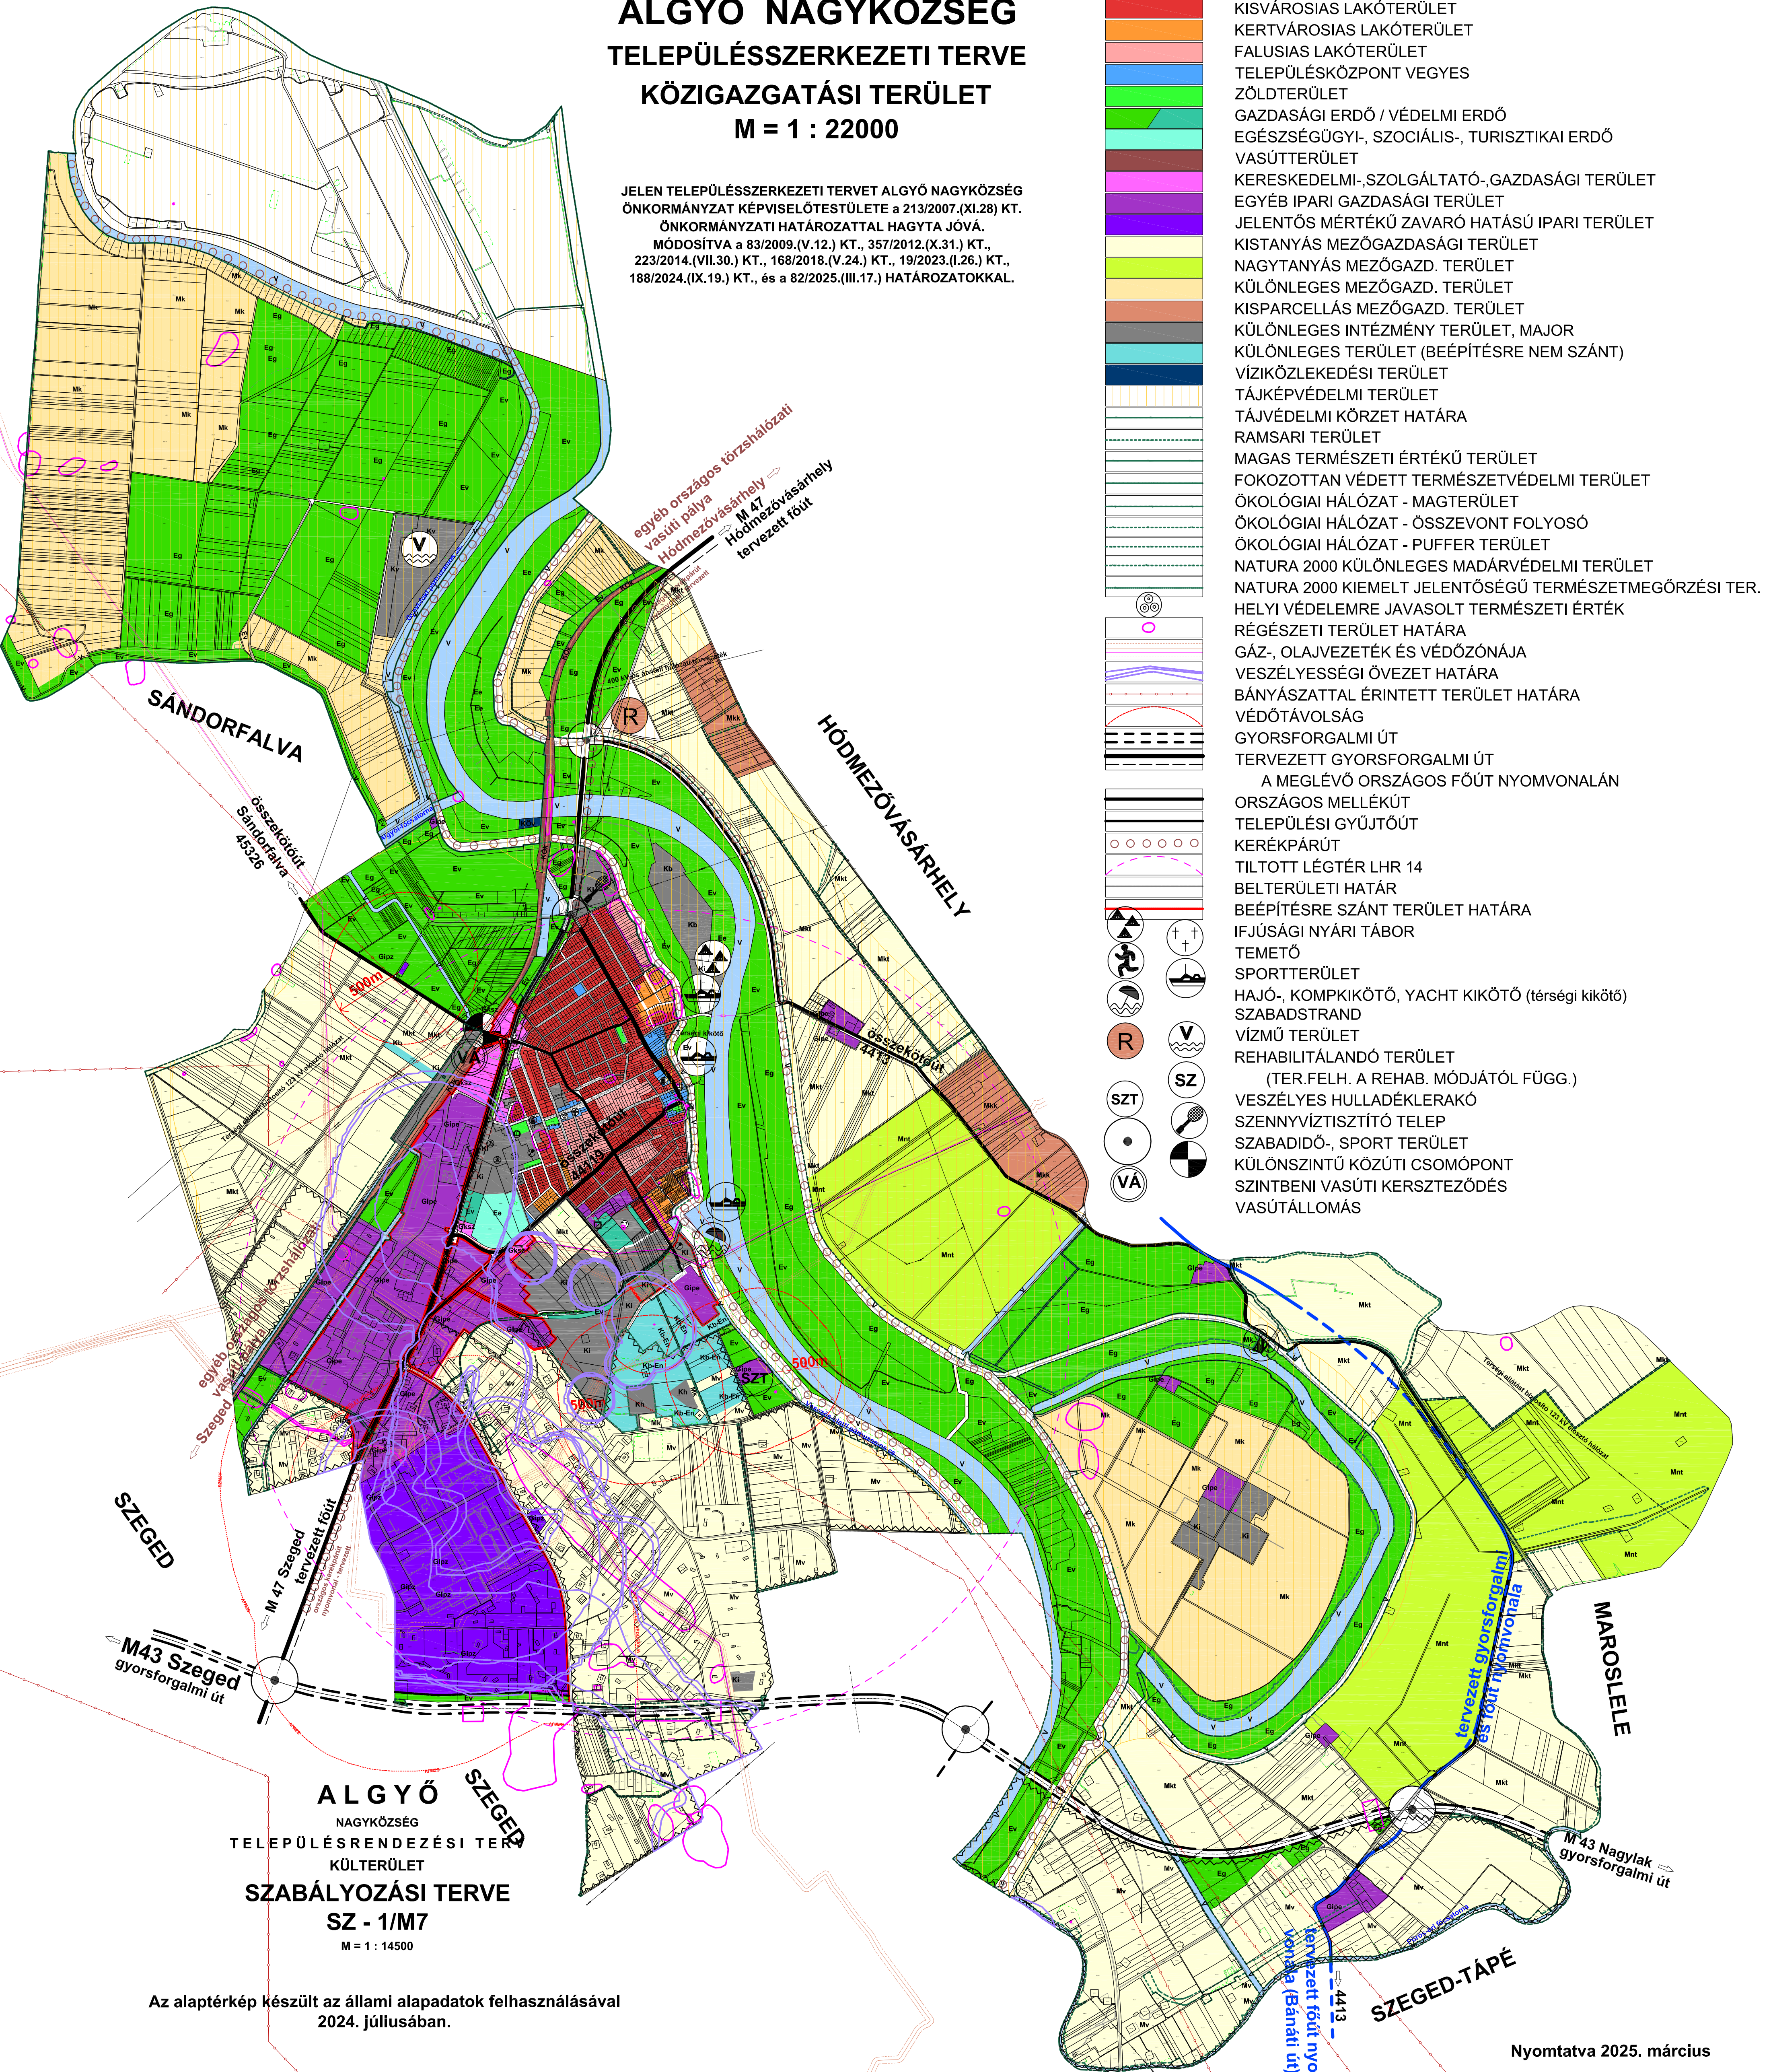

ALGYÓ
NAGYKÖZSÉG
TELEPÜLÉSSZERKEZETI TERVE
KÜLTERÜLET
SZABÁLYOZÁSI TERVE
SZ - 1/M7
M = 1 : 14500

Az alaptérkép készült az állami alapadatok felhasználásával
2024. júliusában.

Nyomtatva 2025. március