


CSANYTELEK KÖZSÉG
TELEPÜLÉSRENDÉZÉSI ESZKÖZÖK
2014.
TELEPÜLÉSSZERKEZETI TERV
M = 1 : 16000

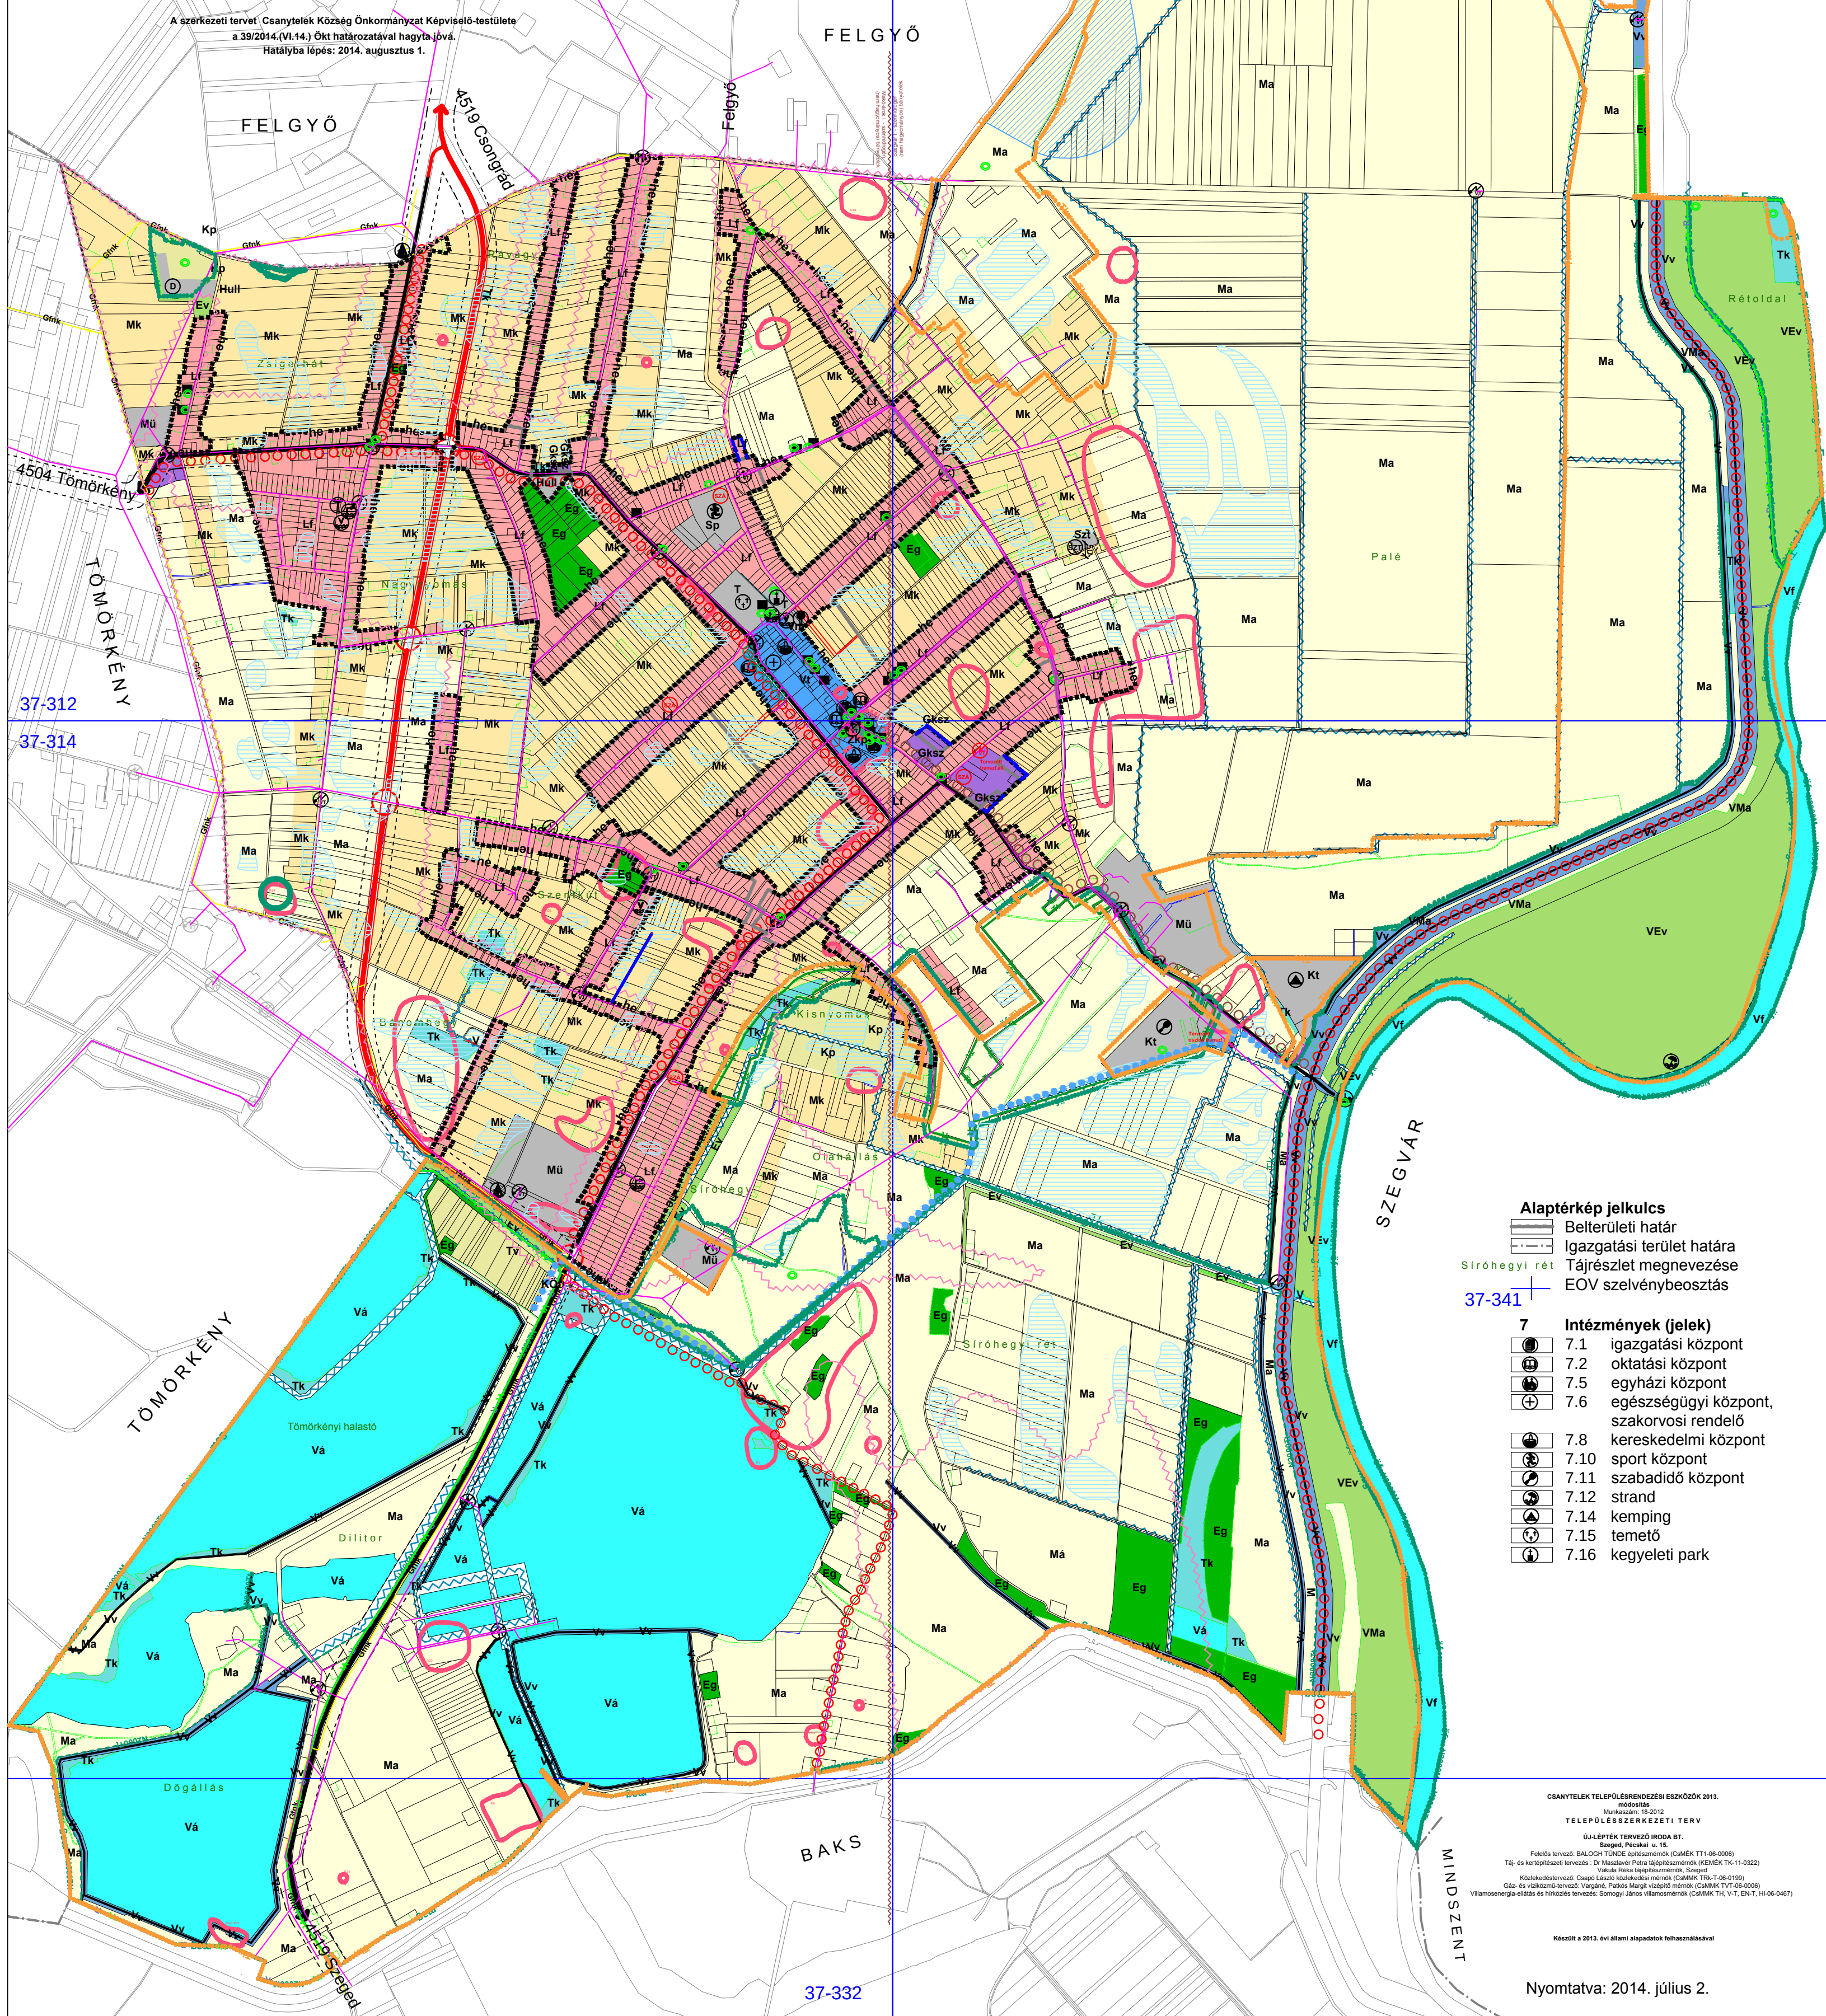

I. TERÜLETFELHASZNÁLÁSI MÓDOK

A BEÉPÍTÉSRE SZÁNT TERÜLETEK

- 1 Lakóterület
- 1.4 Falusias
- 2 Vegyes terület
- 2.1 Településközpont
- 3 Gazdasági terület
- 3.1 Kereskedelmi, szolgáltató
- 5 Különleges beépítésre szánt terület
- 5.6 Nagykiterjedésű sportolási célú terület
 - 5.13 Hulladéktároló, lerakó területe
 - 5.16 Temető terület
 - 5.17 Mezőgazdasági üzemi terület
 - 5.18 Egyéb különleges terület : vízparti turizmus
 - 5.19 Szennyvíztisztító telep
 - 5.20 Víznyelő terület

B BEÉPÍTÉSRE NEM SZÁNT TERÜLETEK

- 1 Közlekedési terület
- 1.1 Közúti
- 2 Zöldterület
- 2.2 Közpark
- 3 Erdőterület
- 3.1 Védelmi
 - 3.2 Gazdasági
- 4 Mezőgazdasági terület
- 4.1 Kertés
 - 4.2 Általános
- 5 Vízgazdálkodási terület
- 5.1 - középvízi folyómeder
 - 5.2 - állóvíz
 - 5.3 - védelmi erdő nagyvízi mederben
 - 5.4 - általános mezőgazdaság nagyvízi mederben
- 6 Természet közeli terület
- 6.1 Különleges beépítésre nem szánt terület
 - 6.2 Pihenő- és rendezvény terület
 - 6.3 Természetvédelmi bemutató terület

II. VÉDELEMMEL ÉS KORLÁTOZÁSSAL ÉRINTETT TERÜLETEK, EGYÉB ELEMÉK

- 1 Örökségvédelem
- 1.1 Országos (nemzetközi) művi értékvédelem
 - 1.1.7 Műemléki környezet határa/területe
 - 1.1.15 Régészeti lelőhely határa
- 1.2 Helyi művi értékvédelem
- 1.2.1 Helyi jelentőségű védett érték
 - 1.2.3 Helyi értékvédelmi terület határa/területe
- 2 Táj- és természetvédelem
- 2.1 Nemzetközi táj- és természetvédelem
- 2.1.1 Natura 2000 terület határa - N2000M: különleges madárvédelmi-, N2000TT: kiemelt jelentőségű természetmegőrzési terület
- 2.2 Országos és térségi táj- és természetvédelem
- 2.2.2 Tájvédelmi körzet határa/terület
 - 2.2.3 Országos jelentőségű természetvédelmi terület (beleértve az "ex lege" védett lap, szikes tó, kunhalom) határa/területe
 - 2.2.5 Fokozottan védett természetvédelmi terület határa/területe
 - 2.2.6 Országos ökológiai hálózat - magterület határa/területe
 - 2.2.7 Országos ökológiai hálózat - ökológiai folyosó határa/területe
 - 2.2.9 Tájképvédelmi terület, tájképvédelmi szempontból kiemelten kezelendő terület határa/területe
 - 2.2.10 Egyedi táji érték
 - 2.2.11 Ramsari Egyezmény alá tartozó terület
 - 2.2.12 Természeti terület
 - 2.2.13 Vadászati kiemelt övezet
- 2.3 Helyi táj- és természetvédelem
- 2.3.3 Helyi jelentőségű védett természeti érték
- 3 Környezetvédelem
- 3.2 Talaj- és vízvédelem
- 3.2.8 Felszíni víz védvonal (töltés, gát, gátórház, szivattyúház telke)
 - 3.2.11 Rendszeresen belvízjárta terület
 - 3.2.12 Belvízzel veszélyeztetett terület
- 3.3 Egyéb
- 3.3.2 Bányatelek határa/területe
 - 3.3.4 Védőterület, védőtávolság, védősáv határa/terület

III. NYOMVONALAS ELEMÉK, OBJEKTUMOK

- 4.1 Közúti közlekedés
- 4.1.3 Országos mellékút meglévő
 - 4.1.4 Országos mellékút - tervezett
 - 4.1.4 Helyi gyűjtőút
 - 4.1.6 Fontosabb szintbeni közúti csomópont
 - 4.1.7 Fontosabb szintbeni köti csomópont - tervezett
 - 4.1.7 Országos és térségi kerékpárút - tervezett
 - 4.1.8 Turisztikai sáv
 - 4.1.8 Helyi jelentőségű kerékpárút - tervezett
- 4.3 Víz közlekedés
- 4.3.1 Hajóállomás (hajó- és kompikötő)
- 5 Közművek, hűradás
- 5.1 Víziközművek
- 5.1.1 Víznyelő
 - 5.1.2 Víztorony (víztorny)
 - 5.1.3 Víznyelő
- 5.2 Szennyvízközművek
- 5.2.5 Szennyvíztisztító - tervezett
 - 5.2.6 Szennyvíztisztító
- 5.3 Csapadék közművek
- 5.3.4 Csapadékvíz-vezető főárak
 - 5.3.5 Tervezett drain cső (300 méter)
- 5.4 Hulladék
- 5.4.2 Kommunális szilárdhulladék lerakó és kezelő hely, dögkonténer
- 5.5 Villamos energia közművek
- 5.5.8 Villamosenergia transzformátor állomás
 - 20/630 kVA tervezett transzformátor állomás
 - Középfeszültségű elektromos hálózat
 - Kisfeszültségű elektromos hálózat
- 5.6 Gázközművek
- 5.6.2 Nagy-középfeszültségű földgáz gerincelosztó vezeték
 - 5.6.6 Gázfogadó állomás
- 6 Hírközlés
- 6.5 Adó-, vevőtorony, átjátszó állomás

Alaptérkép jelkulcs

- Belterületi határ
- Igazgatási terület határa
- Tájrézlet megnevezése
- EOV szelvénybeosztás

7 Intézmények (jelek)

- 7.1 igazgatási központ
- 7.2 oktatási központ
- 7.5 egyházi központ
- 7.6 egészségügyi központ, szakorvosi rendelő
- 7.8 kereskedelmi központ
- 7.10 sport központ
- 7.11 szabadidő központ
- 7.12 strand
- 7.14 kemping
- 7.15 temető
- 7.16 kegyeleti park

CSANYTELEK TELEPÜLÉSRENDÉZÉSI ESZKÖZÖK 2014.
Hatóereje: 10/2012
TELEPÜLÉSSZERKEZETI TERV
Gyűjtőterület: 10000 m²
Gyűjtőterület: 10000 m²
Térkép készítésének időpontja: 2014. július 2.
Készítette: Csanytelek Községi Önkormányzat Képviselő-testülete
Hatóereje: 10/2012
Térkép készítésének időpontja: 2014. július 2.
Készítette: Csanytelek Községi Önkormányzat Képviselő-testülete