# CSENGELE

## TELEPÜLÉSRENDEZÉSI ESZKÖZÖK

## IGAZGATÁSI TERÜLET

## KÖZMŰELLÁTÁS

## T-4

M = 1 : 29000

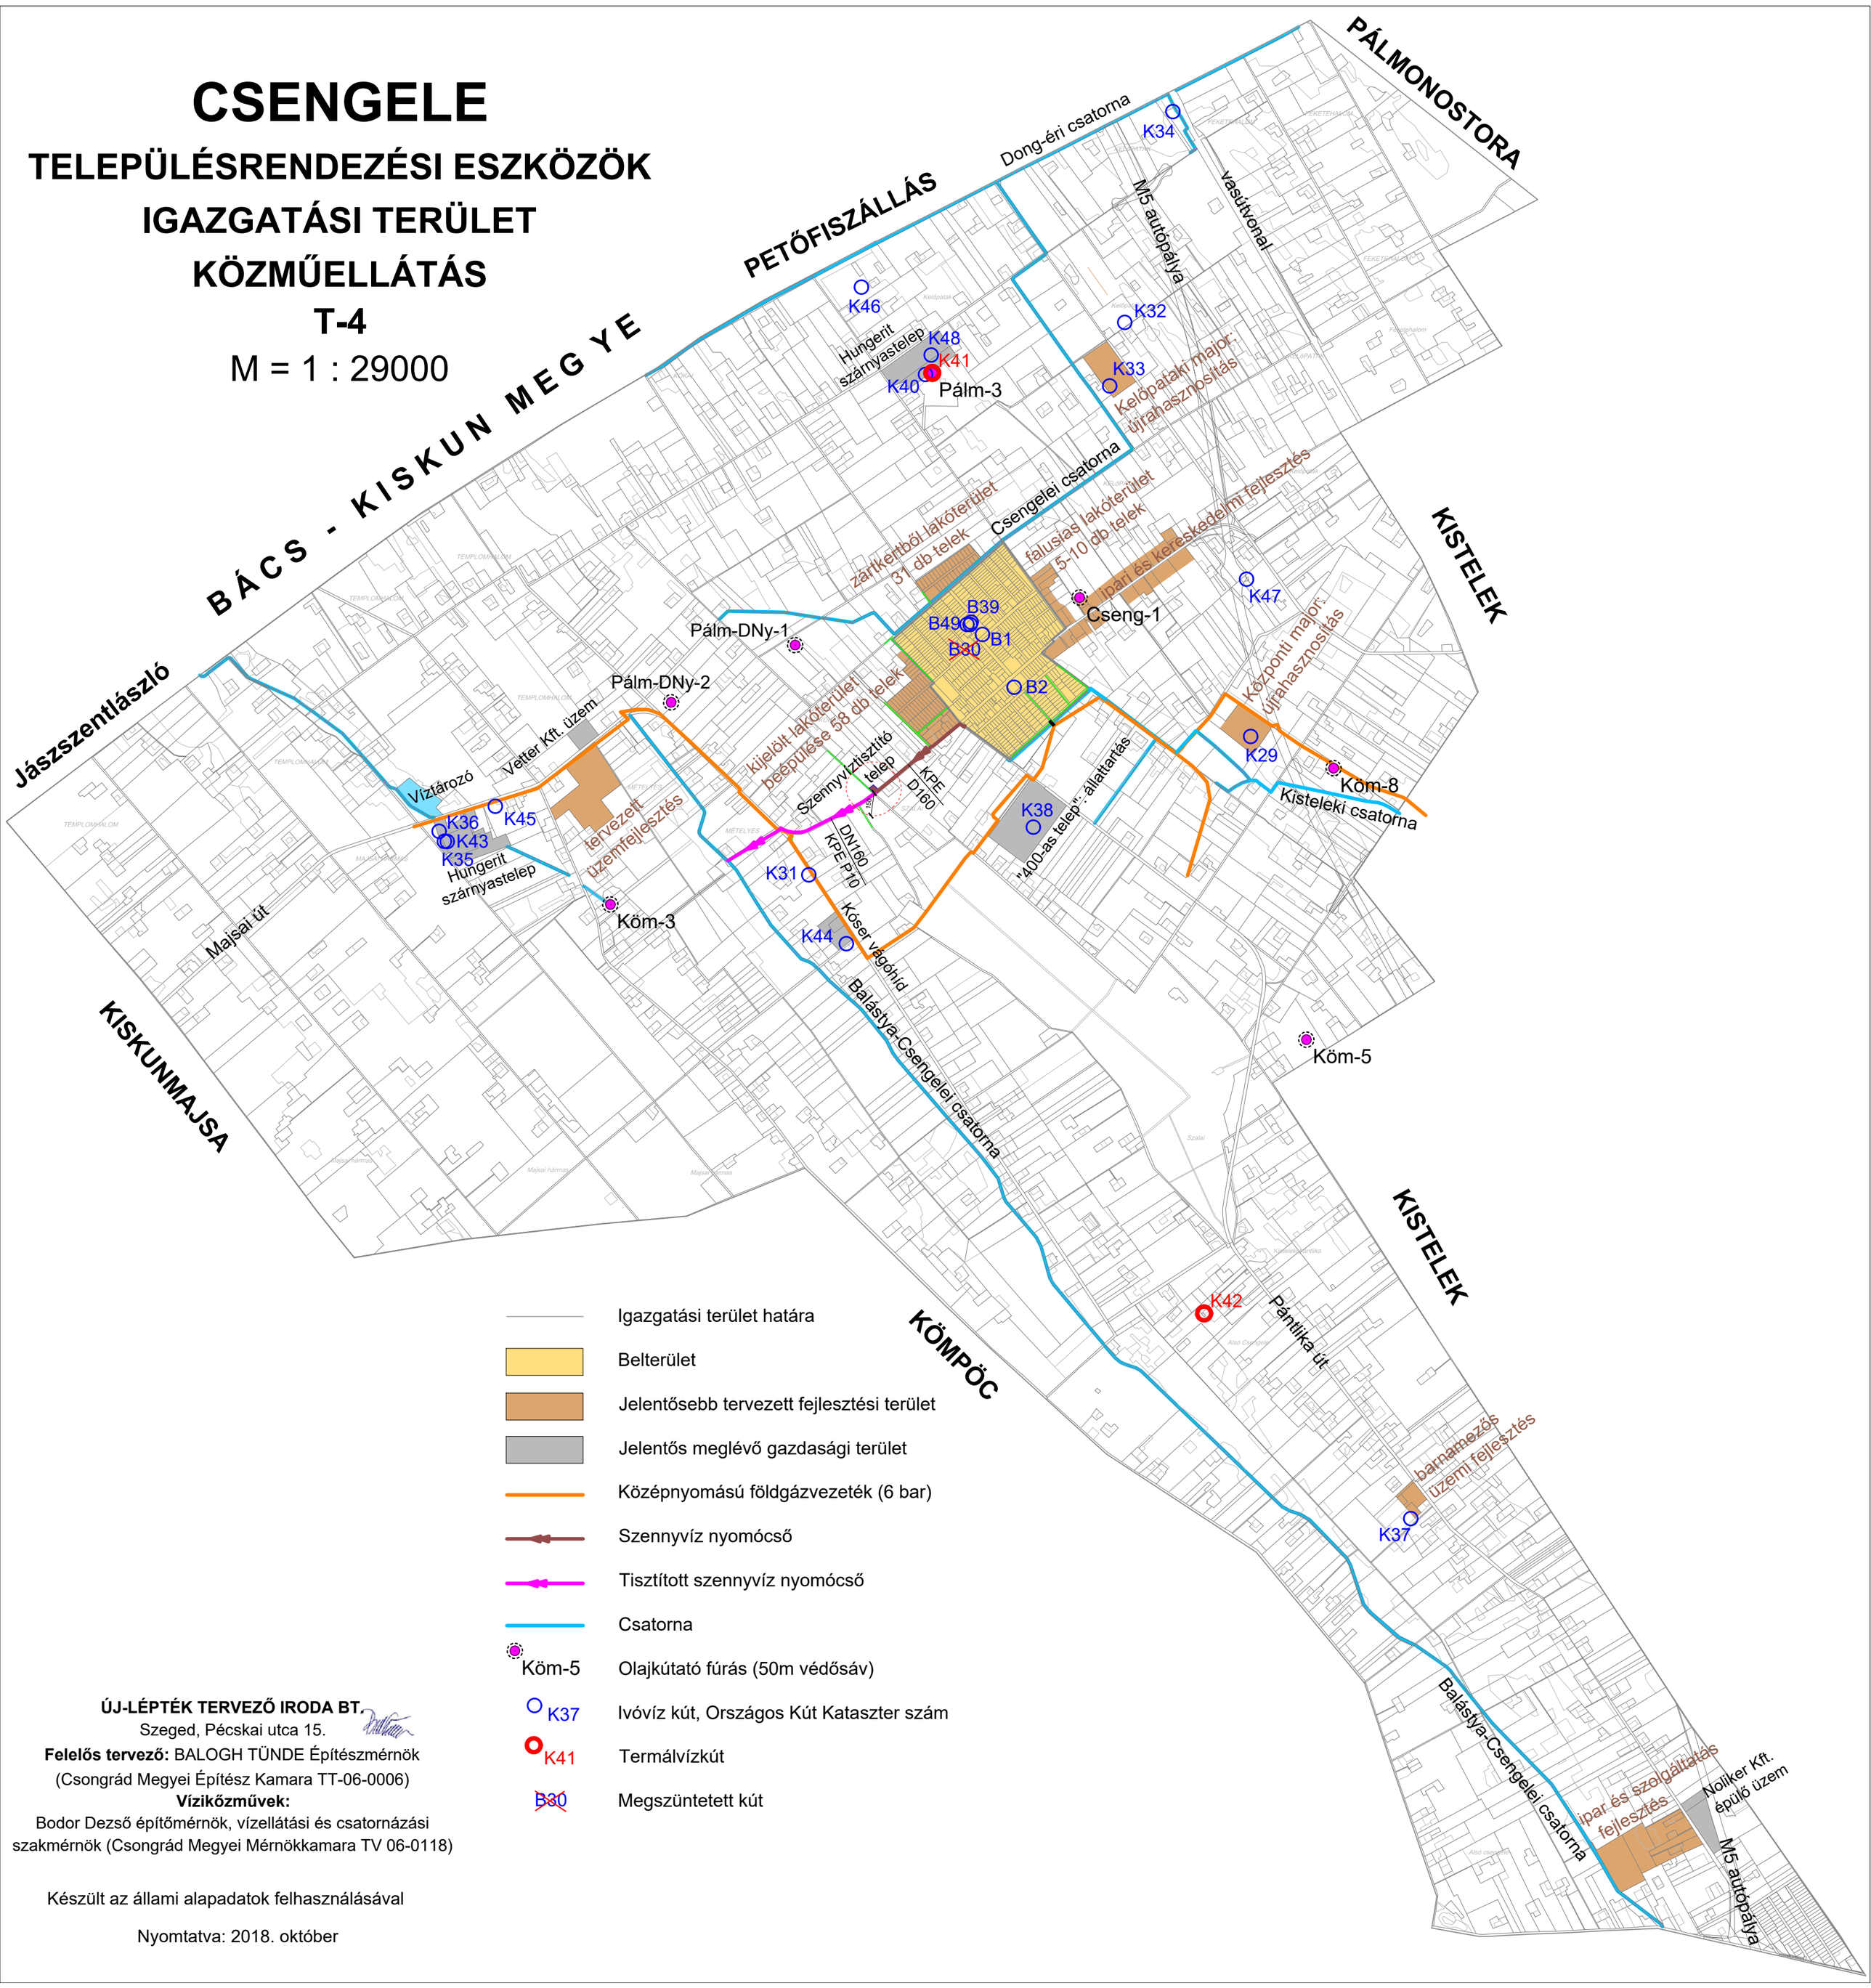


Igazgatási terület határa

Belterület

Jelentősebb tervezett fejlesztési terület

Jelentős meglévő gazdasági terület

Középnyomású földgázvezeték (6 bar)

Szennyvíz nyomócső

Tisztított szennyvíz nyomócső

Csatorna

Köm-5 Olajkútató fúrás (50m védősáv)

K37 Ivóvíz kút, Országos Kút Kataszter szám

K41 Termálvízkút

~~B30~~ Megszüntetett kút


**ÚJ-LÉPTÉK TERVEZŐ IRODA BT.**
Szeged, Pécskai utca 15.
**Felelős tervező:** BALOGH TÜNDE Építészmérnök
(Csongrád Megyei Építész Kamara TT-06-0006)
**Vízikőzművek:**
Bodor Dezső építőmérnök, vízellátási és csatornázási szakmérnök (Csongrád Megyei Mérnökkamara TV 06-0118)



Készült az állami alapadatok felhasználásával

Nyomtatva: 2018. október