


CSERKESZŐLŐ
KÖZSÉG FEJLESZTÉSI KONCEPCIÓJA ÉS
TELEPÜLÉSRENDEZÉSI TERVE
IGAZGATÁSI TERÜLET
**TELEPÜLÉSSZERKEZETI
TERVE**

M = 1 : 13000

Jóváhagyva Cserkeszölő Községi Önkormányzat Képviselő-testülete
62/2002./VII.12./számú határozatával.
Módosítva 67/2005.(VIII.17.), 20/2009.(04.07.),
87/2014. (IX.25.) és 36/2017.(V.30.) önkormányzati határozattal.

Nyomatva: 2015. január hó

TISZAINOKA

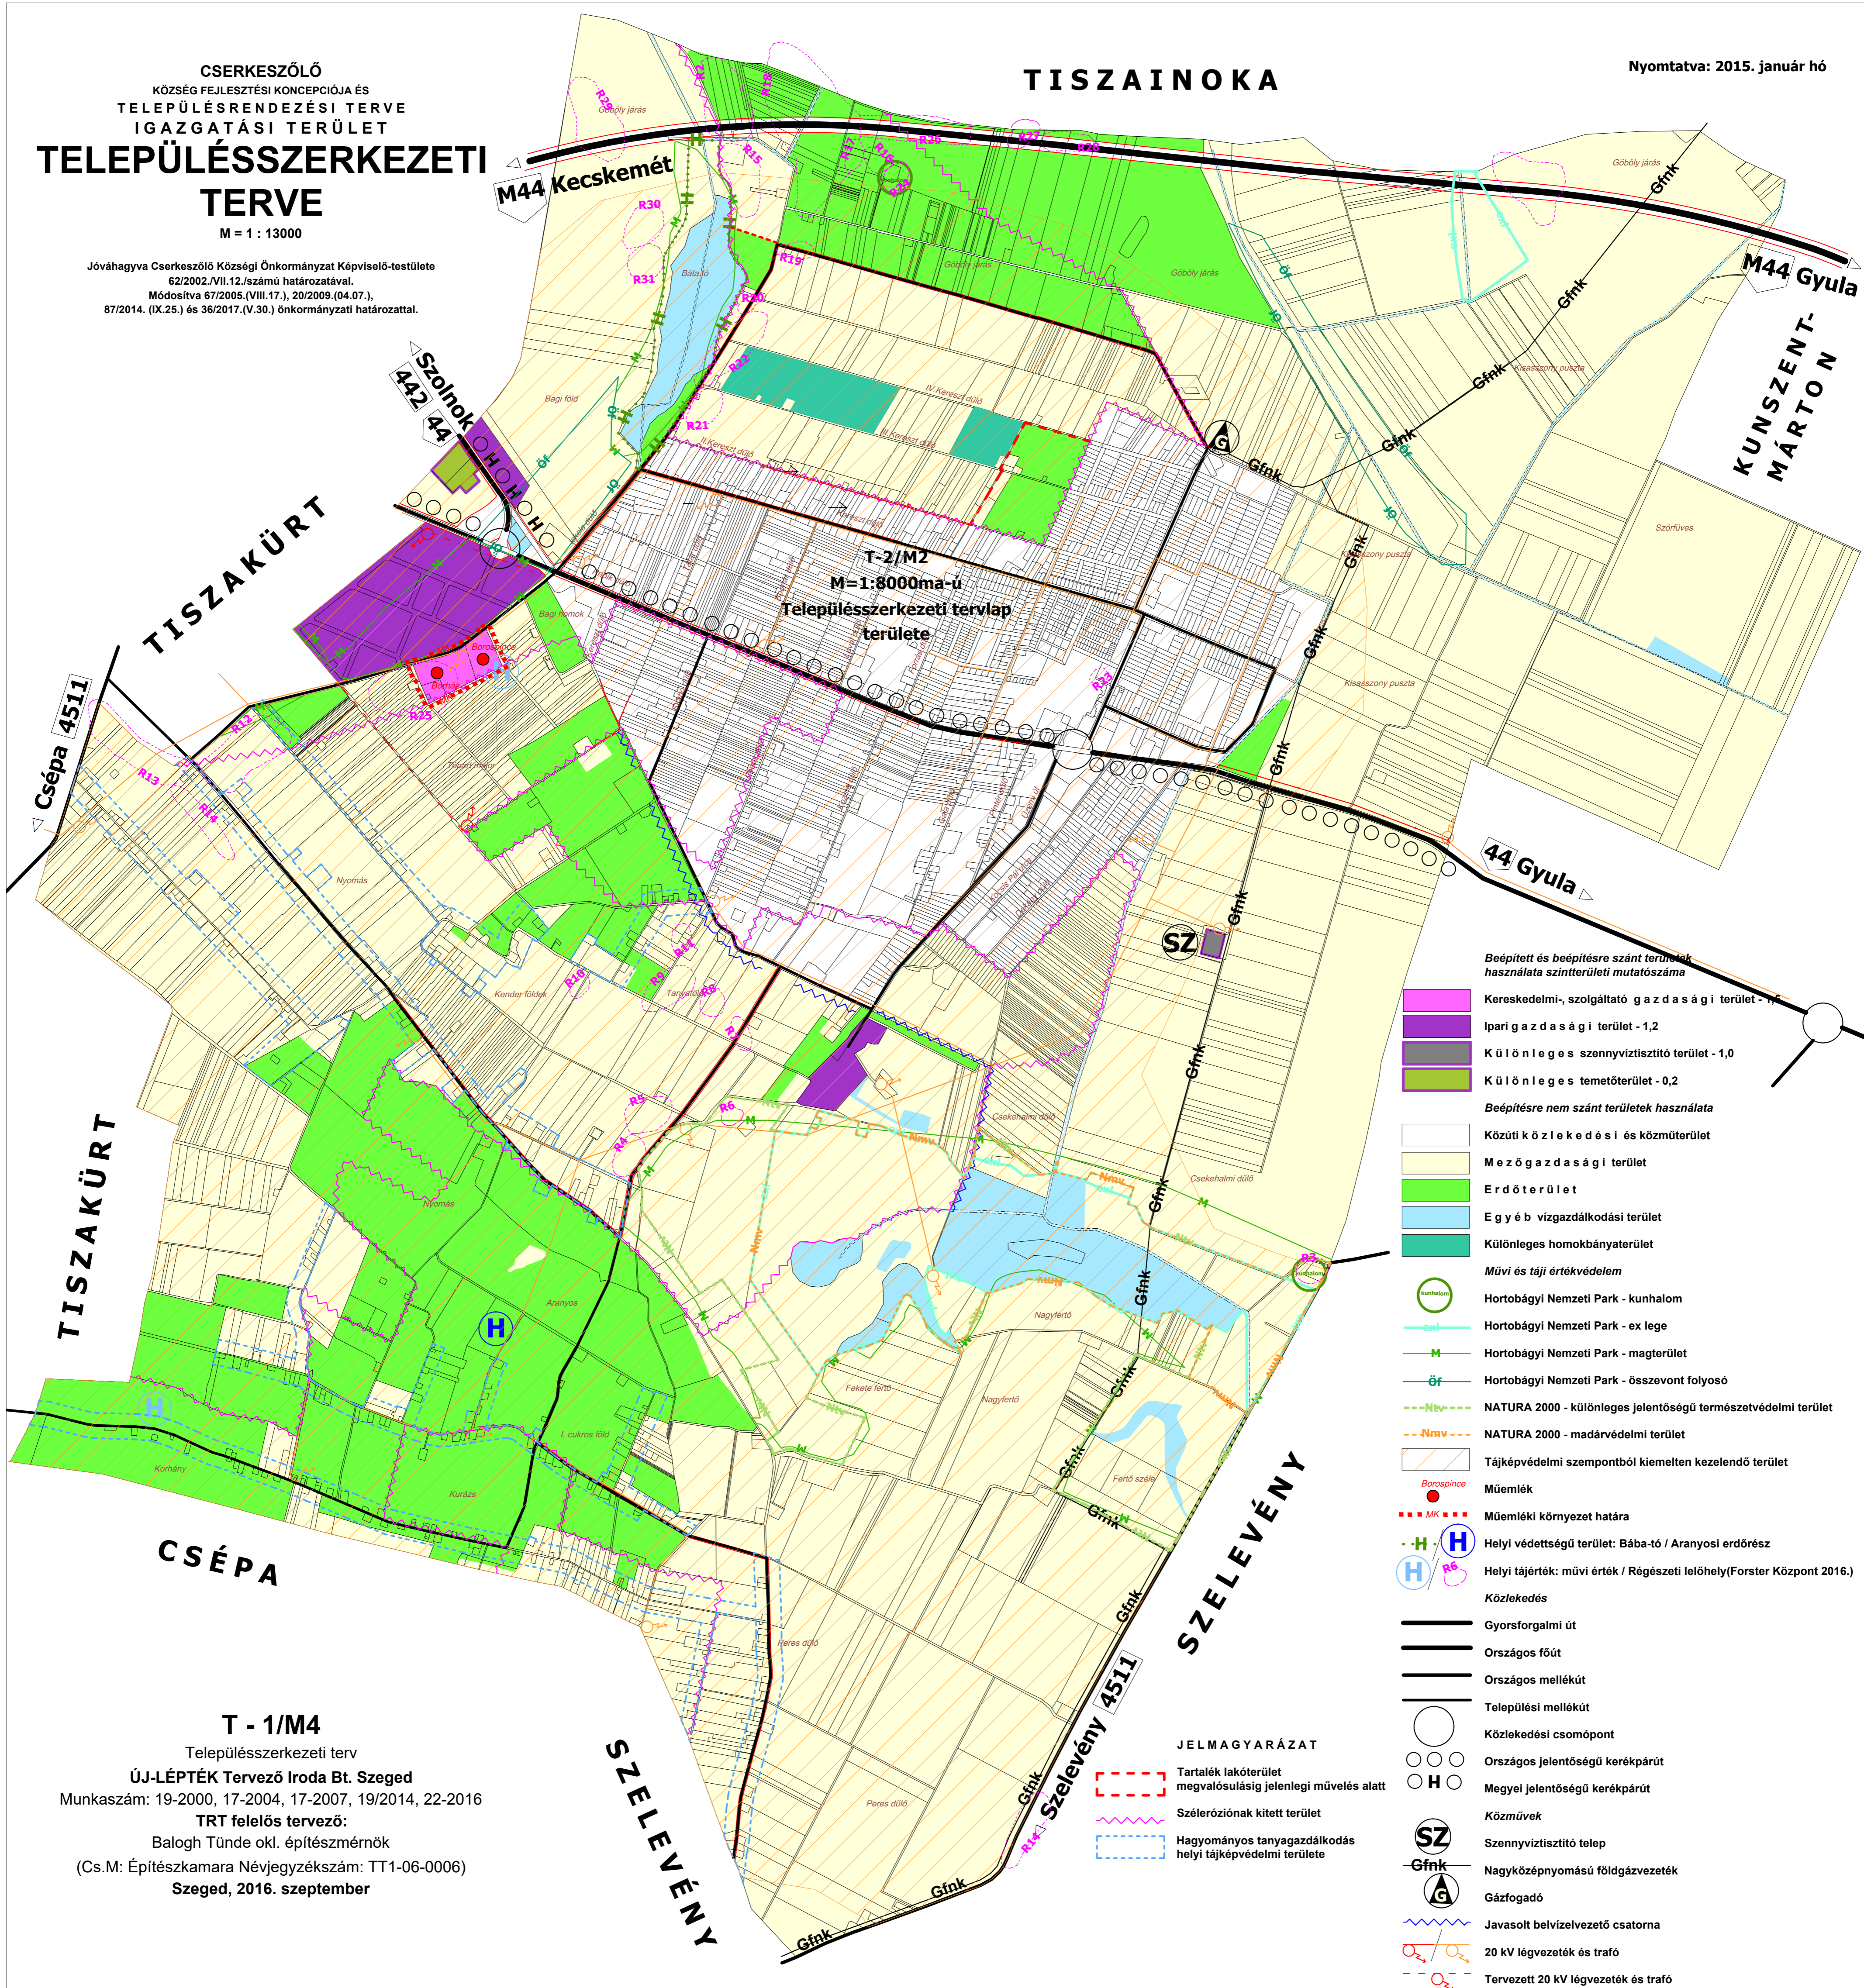

- Beépített és beépítésre szánt területek használata szinterületi mutatószáma*
- Kereskedelmi-, szolgáltató gazdasági terület - 1,2
 - Ipari gazdasági terület - 1,2
 - Különleges szennyvíztisztító terület - 1,0
 - Különleges temetőterület - 0,2
- Beépítésre nem szánt területek használata*
- Közúti közlekedési és közműterület
 - Mezőgazdasági terület
 - Erdőterület
 - Egyéb vízgazdálkodási terület
 - Különleges homokbányaterület
- Művi és táji értékvédelem*
- Kultúrmonumentum
 - Hortobágyi Nemzeti Park - kunhalom
 - Hortobágyi Nemzeti Park - ex lege
 - Hortobágyi Nemzeti Park - magterület
 - Hortobágyi Nemzeti Park - összevont folyosó
 - NATURA 2000 - különleges jelentőségű természetvédelmi terület
 - NATURA 2000 - madárvédelmi terület
 - Tájképvédelmi szempontból kiemelten kezelendő terület
- Műemlék*
- Borospince
 - Műemléki környezet határa
- Helyi védettségű terület: Bába-tó / Aranyosi erdőrezs*
- Helyi tájérték: művi érték / Régészeti lelőhely(Forster Központ 2016.)
- Közlekedés*
- Gyorsforgalmi út
 - Országos főút
 - Országos mellékút
 - Települési mellékút
 - Közlekedési csomópont
 - Országos jelentőségű kerékpárút
 - Megyei jelentőségű kerékpárút
- Közművek*
- Szennyvíztisztító telep
 - Nagyközépnomású földgázvezeték
 - Gázfogadó
 - Javasolt belvízelvezető csatorna
 - 20 kV légvezeték és trafó
 - Tervezett 20 kV légvezeték és trafó

JELMAGYARÁZAT

- Tartalék lakóterület megvalósulásig jelenlegi művelés alatt
- Szélerózióknak kitett terület
- Hagyományos anyagáldokódási helyi tájképvédelmi területe

T - 1/M4
Településszerkezeti terv
ÚJ-LÉPTÉK Tervező Iroda Bt. Szeged
Munkaszám: 19-2000, 17-2004, 17-2007, 19/2014, 22-2016
TRT felelős tervező:
Balogh Tünde okl. építészmérnök
(Cs.M: Építészaknara Névjegyzékszám: TT1-06-0006)
Szeged, 2016. szeptember