


HARTA

NAGYKÖZSÉG
TELEPÜLÉSENDEZÉSI ESZKÖZEI
M = 1:40000

KÜLTERÜLETI KÖZMŰHÁLÓZAT T - 4

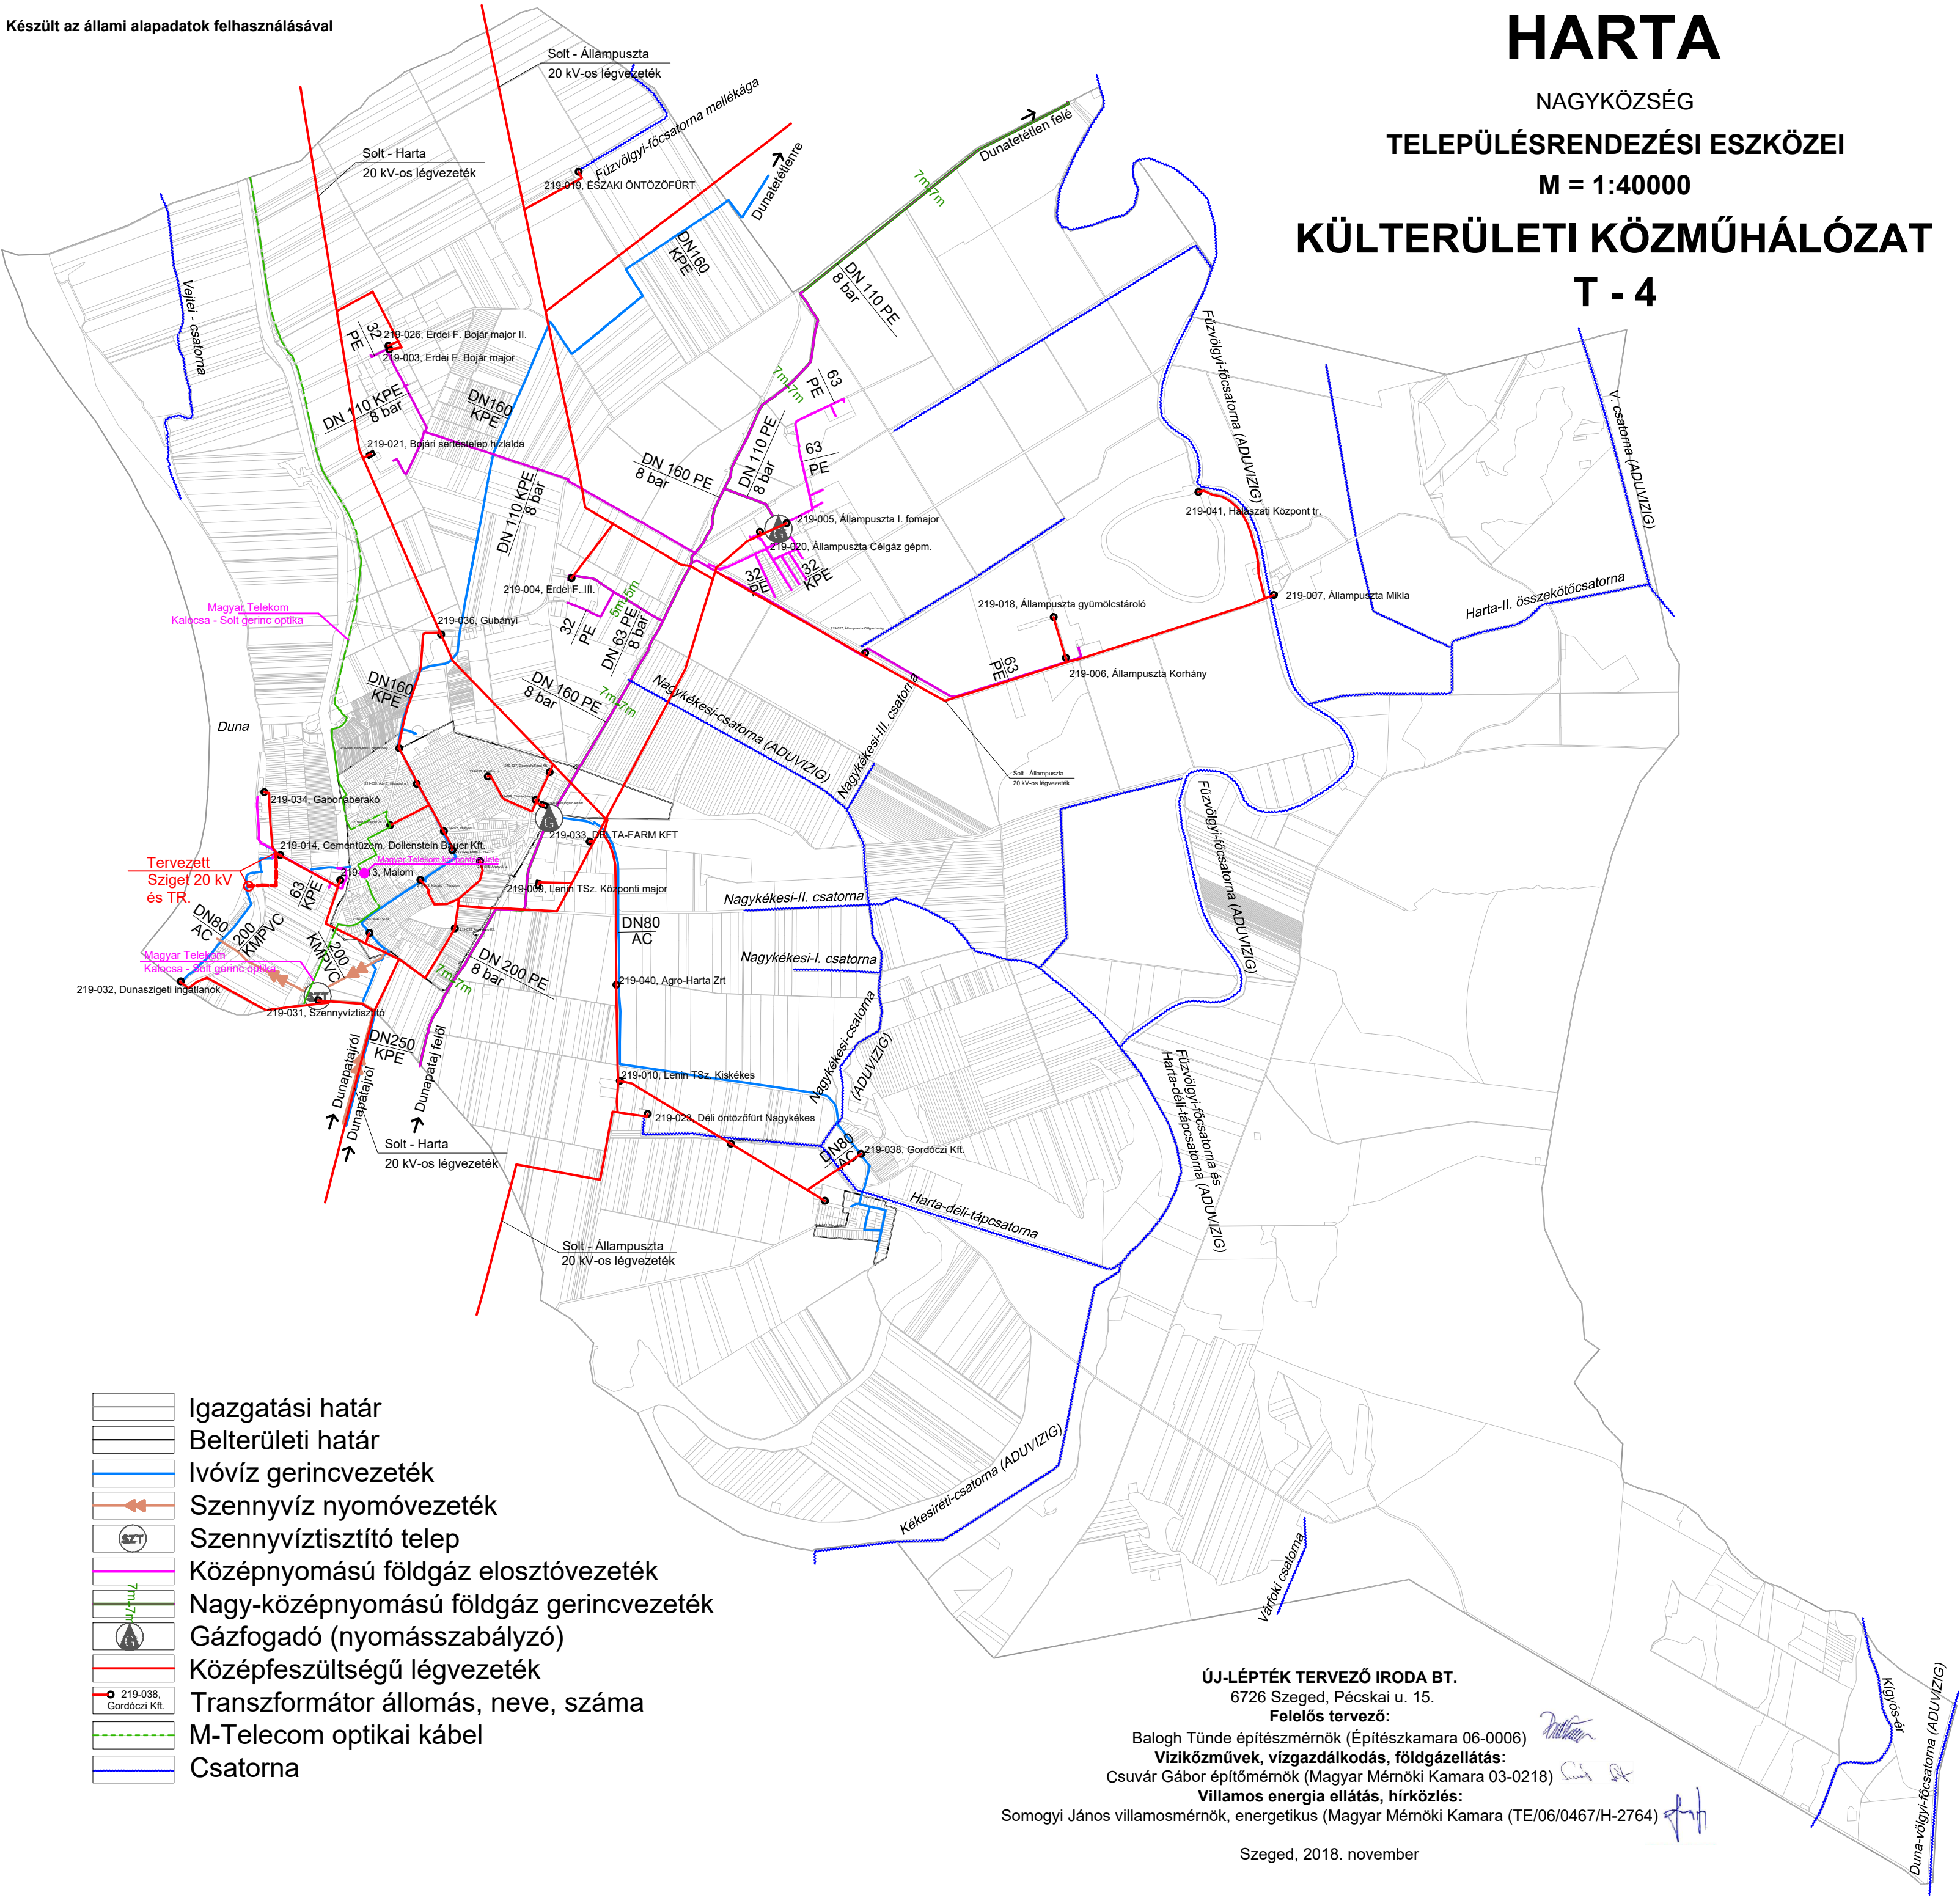

ÚJ-LÉPTÉK TERVEZŐ IRODA BT.
6726 Szeged, Pécsai u. 15.

Felelős tervező:

Balogh Tünde építésmérnök (Építészkamara 06-0006)

Viziközművek, vizgazdálkodás, földgázellátás:

Csuvár Gábor építőmérnök (Magyar Mérnöki Kamara 03-0218)

Villamos energia ellátás, hírközlés:

Somogyi János villamosmérnök, energetikus (Magyar Mérnöki Kamara (TE/06/0467/H-2764))

Szeged, 2018. november