Készült az állami alapadatok felhasználásával

HARTA

NAGYKÖZSÉG

TELEPÜLÉSRENDEZÉSI ESZKÖZEI

M = 1:38500

CSAPADÉKVÍZ ELVEZETÉS

T - 5

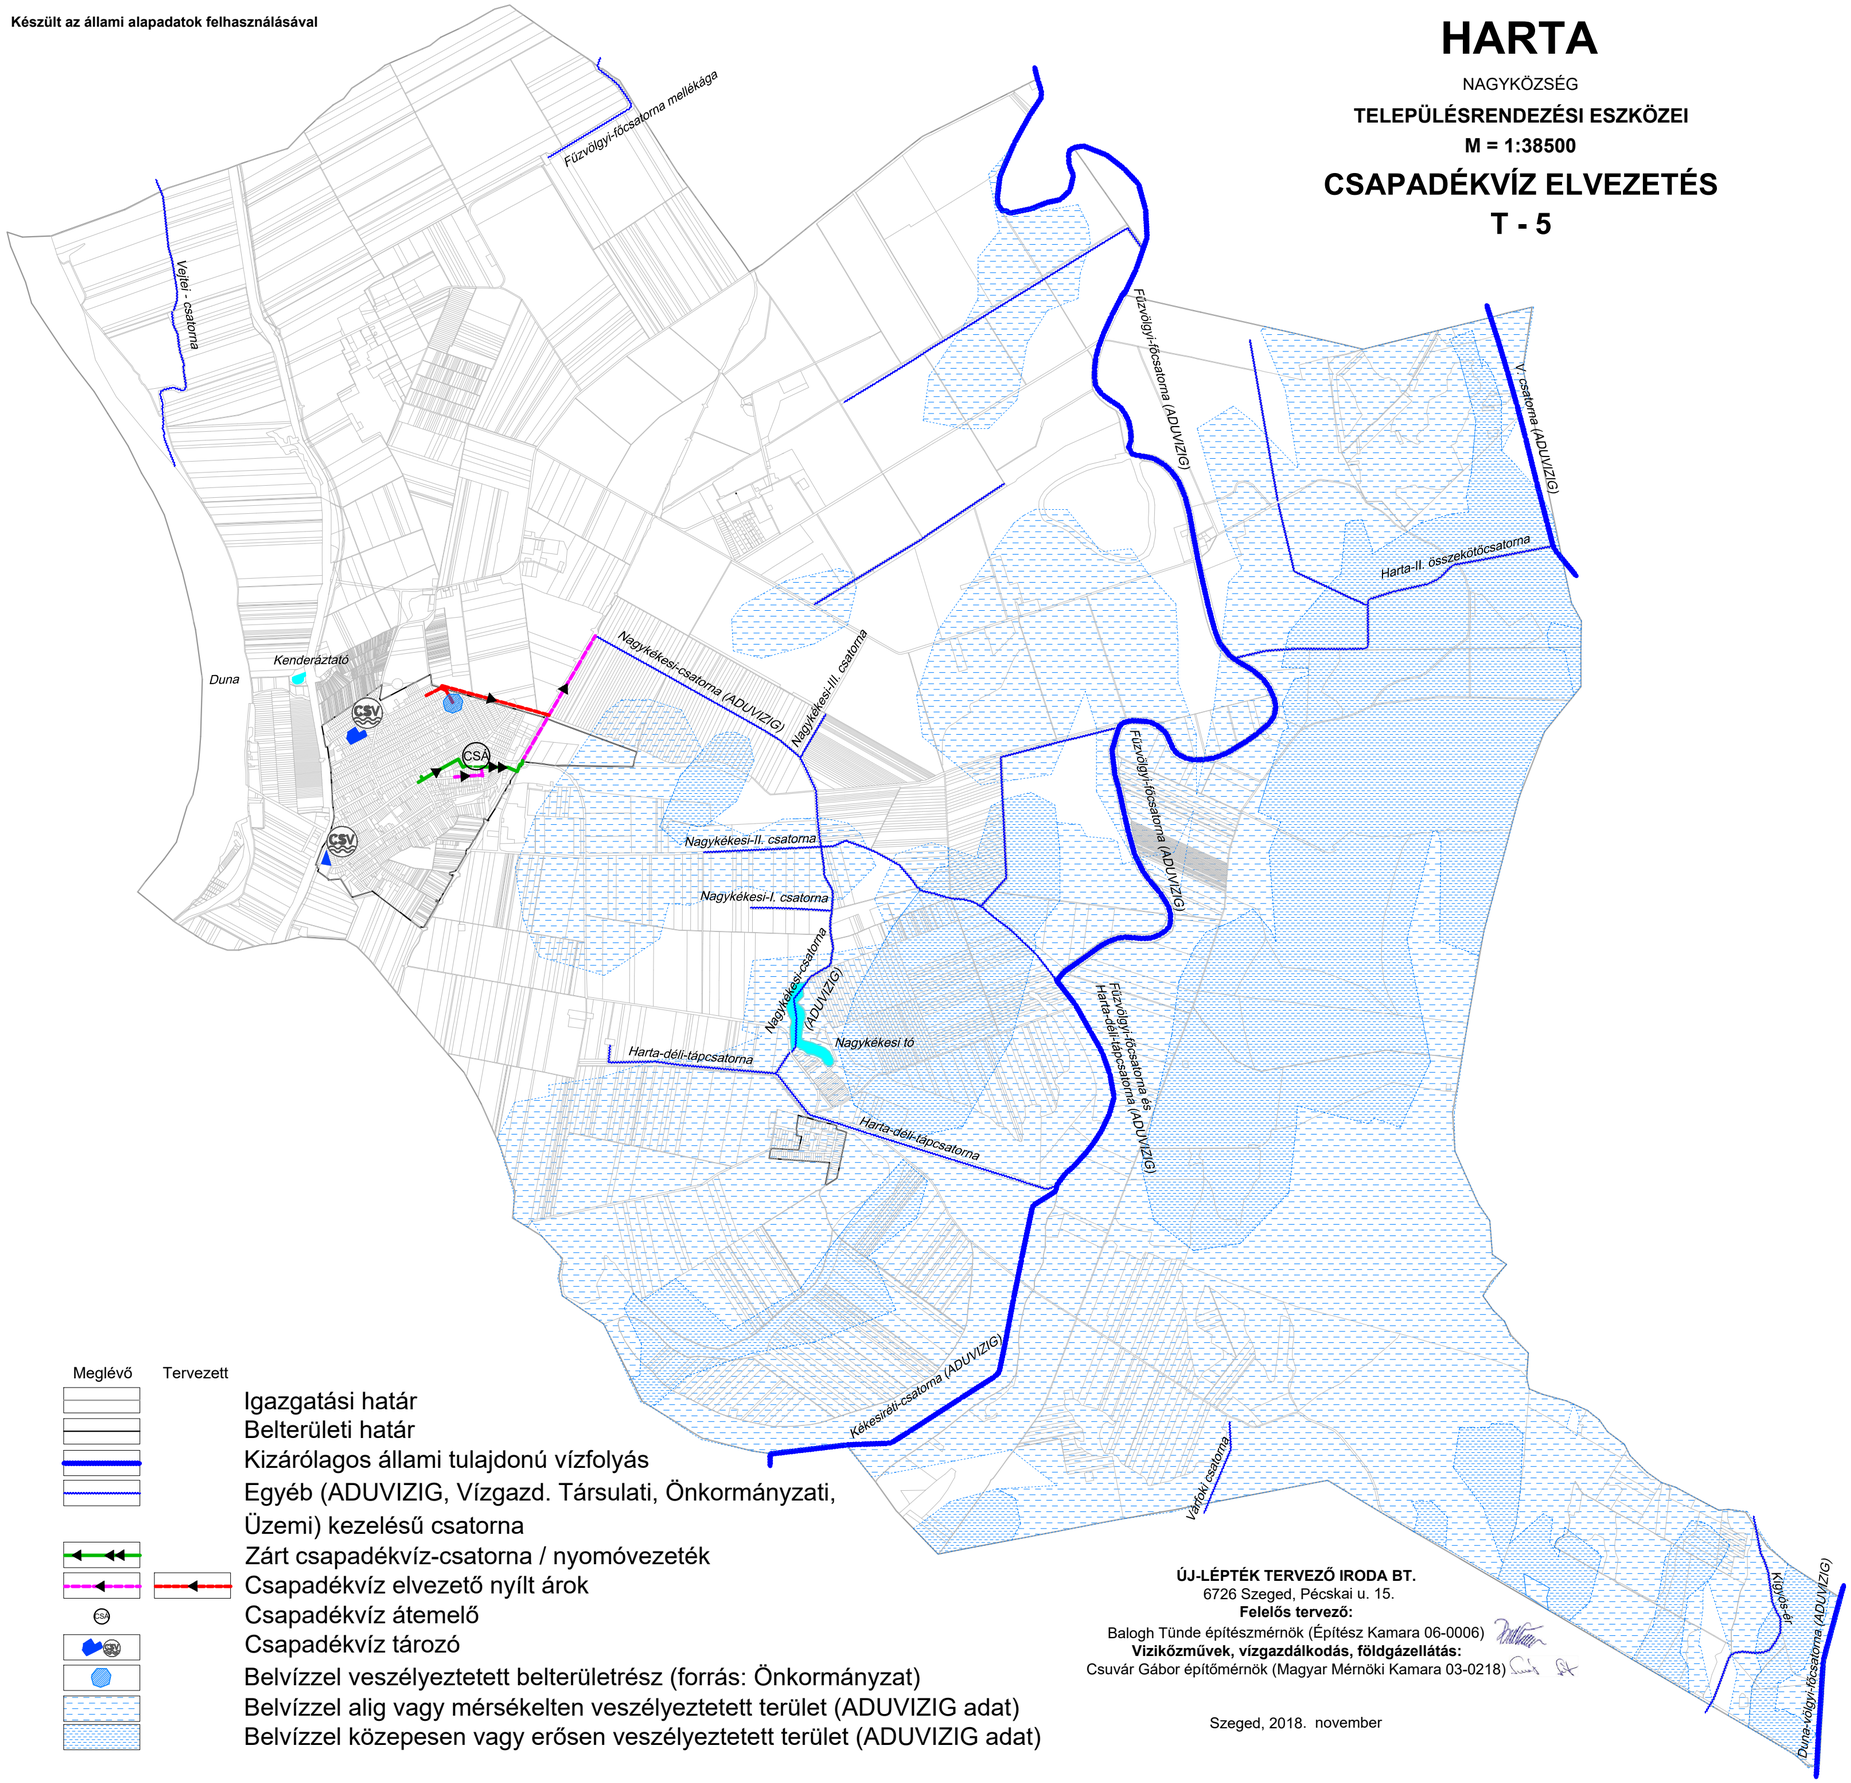

Meglévő	Tervezett	
		Igazgatási határ
		Belterületi határ
		Kizárólagos állami tulajdonú vízfolyás
		Egyéb (ADUVIZIG, Vízgazd. Társulati, Önkormányzati, Üzemi) kezelésű csatorna
		Zárt csapadékvíz-csatorna / nyomóvezeték
		Csapadékvíz elvezető nyílt árok
		Csapadékvíz átemelő
		Csapadékvíz tározó
		Belvízzel veszélyeztetett belterületrész (forrás: Önkormányzat)
		Belvízzel alig vagy mérsékelten veszélyeztetett terület (ADUVIZIG adat)
		Belvízzel közepesen vagy erősen veszélyeztetett terület (ADUVIZIG adat)

ÚJ-LÉPTÉK TERVEZŐ IRODA BT.
6726 Szeged, Pécskai u. 15.
Felelős tervező:
Balogh Tünde építészmérnök (Építész Kamara 06-0006)
Vízikőzművek, vízgazdálkodás, földgázellátás:
Csuvár Gábor építőmérnök (Magyar Mérnöki Kamara 03-0218)

Szeged, 2018. november